



DETĀLPLĀNOJUMA GROZĪJUMI ZEMESGABALAM KRIŠJĀŅA BARONA IELĀ 26, JŪRMALĀ IELU ŠĶĒRSPROFILI

Indrāņu iela, sarkanās līnijas 10,0m,
E kategorijas iela, griezumums B-B

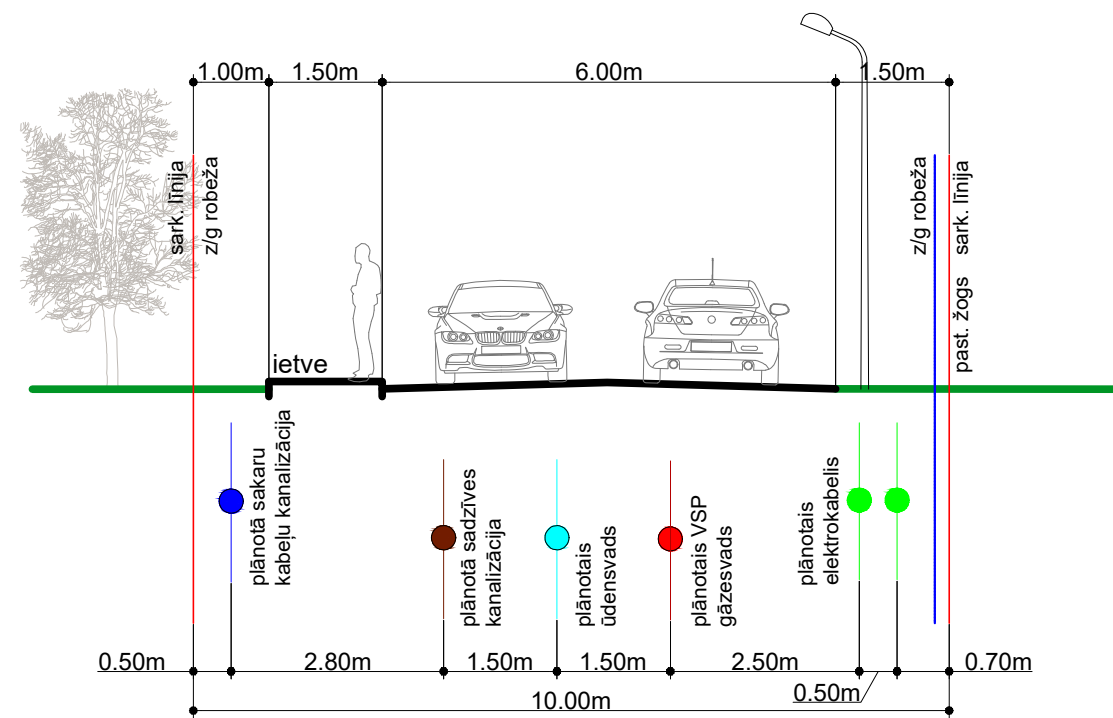

Krišjāņa Barona iela, sarkanās līnijas 20,0m,
E kategorijas iela, griezumums A-A

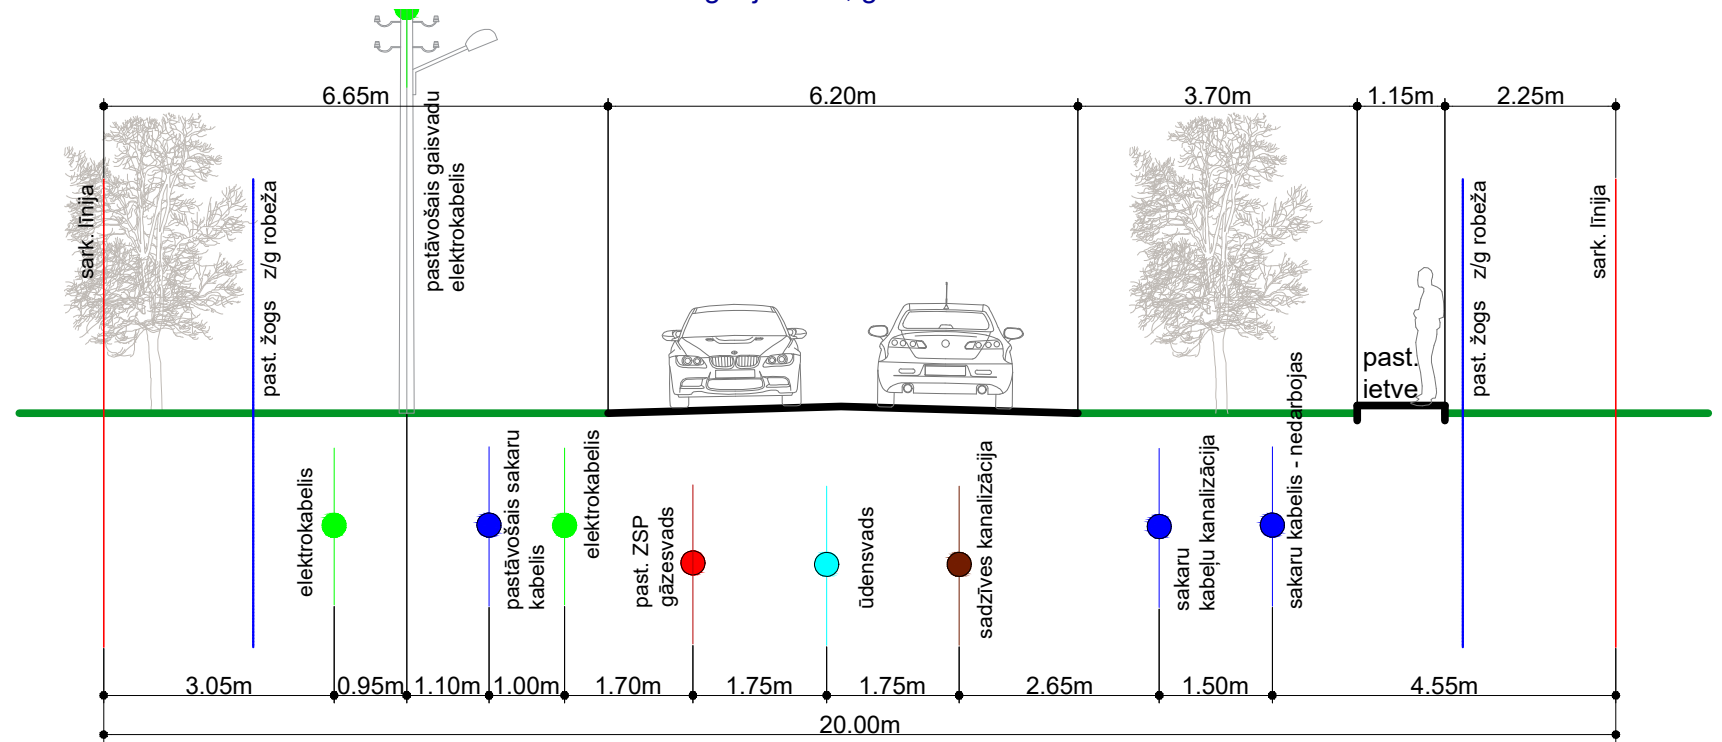

Piezīmes:

1. Projektētos ielu šķērsgriezumus skatīt lapā Nr.2;
2. Komunikāciju un to elementu izvietojums precizējams attiecīgās komunikāciju sadaļas tehniskajā projektā. Ielas šķērsgriezumus iespējams precizēt, izstrādājot ielu tehnisko projektu.

DETĀLPLĀNOJUMA GROZĪJUMI ZEMESGABALAM KRIŠJĀŅA BARONA IELĀ 26, JŪRMALĀ				GRAFISKĀ DAĻA		
kadastra nr. 1300 007 0105, z/g platība 1800 m ²				IELU ŠĶĒRSPROFILI		
Izstrādātājs	SIA "Neomorph"			Mērogs	Lapa	Lapu skaits
Arhitekts	V.ŠLARS		2017.	M 1:100	3	3
Projekta vad.	R.ANSULE		2017.	Jūrmala, 2017.gads		
Pasūtītājs Valerijs Bažanovs						