


EMĪLA DĀRZIŅA IELAS ŠĶĒRSPROFILS

M 1:100

GRIEZUMS 2 - 2

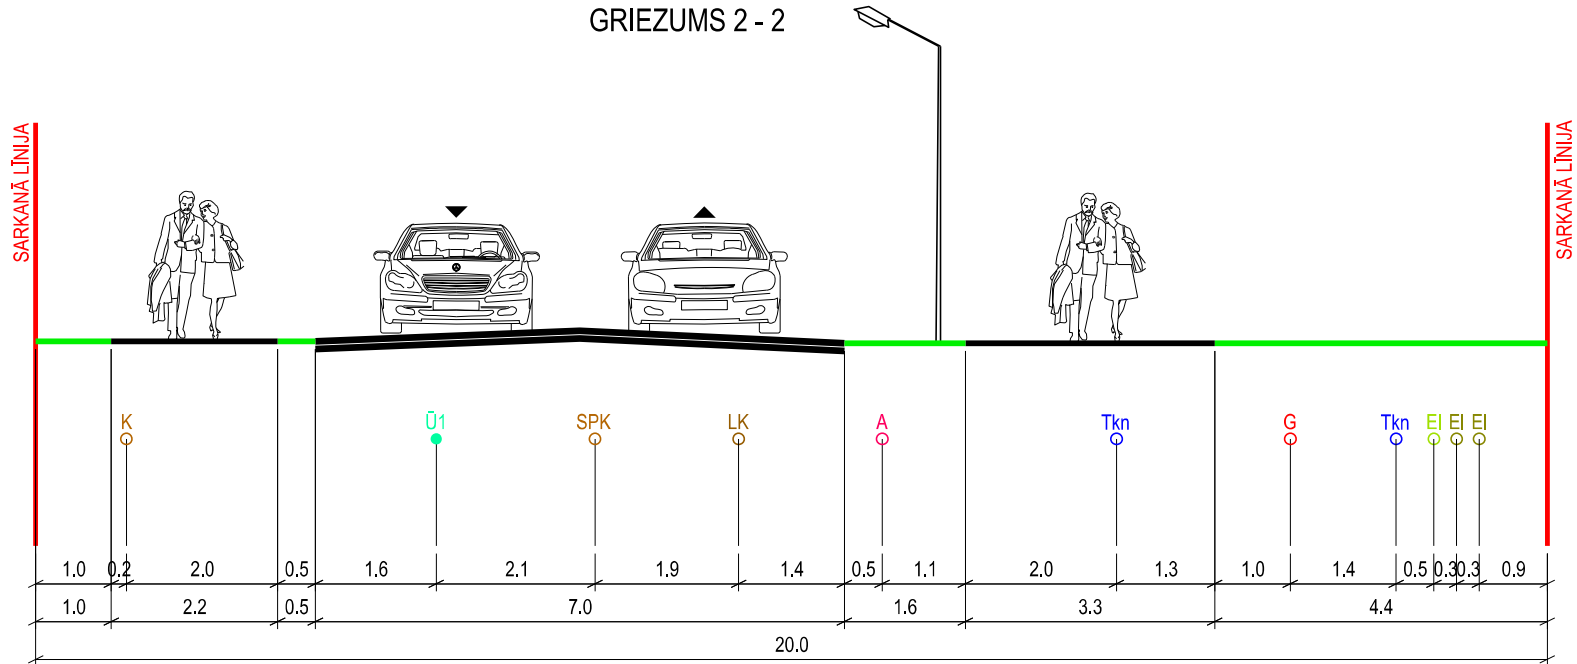

APZĪMĒJUMI:

- ESOŠA BRAUKTUVE
- ESOŠA IETVE
- IELA SARKANAJĀS LĪNIJĀS
- APZAĻUMOTĀ TERITORIJA
- ESOŠS 0,4 kV ELEKTRĪBAS KABELIS
- ESOŠS 20 kV ELEKTRĪBAS KABELIS
- ESOŠS KANALIZĀCIJAS VADS
- ESOŠS LIETUS KANALIZĀCIJAS VADS
- ESOŠS APGAISMES KABELIS
- ESOŠA SAKARU KABEĻU KANALIZĀCIJA
- ESOŠS GĀZES VADS
- PLĀNOTAIS ŪDENSVADS

PIEZĪME:

1. IZSTRĀDĀJOT TEHNISKO PROJEKTU, PIEĻAUJAMAS INŽENIERKOMUNIKĀCIJU IZMAIŅAS IELU SARKANAJĀS LĪNIJĀS. VEICOT IZMAIŅAS, NEPIECIEŠAMS IESNIEGT SASKAŅOŠANAI JAUNU IELAS ŠĶĒRSPROFILU AR IZMAIŅĀM.

Izstrādes vadītājs	M. Kalvāne	2018	Pasūtītājs	DETĀLPLĀNOJUMS - Emīla Dārziņa ielā 28, Jūrmalā	 Ģertrūdes iela 47-3 Rīga, LV-1011, tālr.80008100 e-pasts: metrum@metrum.lv		
Ainavu arhitekts	S. Plēpe	2018					
Kartogrāfs	S. Grase	2018			Pasūtītājs	Jūrmalas pilsētas dome	
Kartogrāfiskā pamatne - augstas detalizācijas topogrāfiskā plāna pamatne (uzm. SIA "TERRA TOPO"), 2016. gada 15. augustā); LAS-2000,5 augst. sistēma; LKS - 92 koordinātu sistēma, mēroga koef. 0,999611)			Līguma nr.	90-17-00021	Mērogs	Lapa	Lapu skaits
			Lapas nosaukums	EMĪLA DĀRZIŅA IELAS ŠĶĒRSPROFILS		M 1 : 100	6