



# TERITORIJAS PAŠREIZĒJĀ IZMANTOŠANA

M 1:2000



CITI APGRŪTINĀJUMI	
	1. ALUVIĀLI MEŽI (ALUVIĀLI KRASTMALU UN PALIĒŅU MEŽI)
	2. PARKVEIDA PĻAVAS UN GANĪBAS
	3. VECI JAUKTI PLATLAPJU MEŽI
	4. STAIGNĀJU MEŽI
	5. LAKSTAUGIEM BAGĀTI EGĻU MEŽI

APZĪMĒJUMI	
	DETĀLPLĀNOJUMA ROBEŽA
	ZEMES VIENĪBAS ROBEŽA
	IELA SARKANAJĀS LĪNIJĀS
TŪRISTU IELA 17	ZEMES VIENĪBAS ADRESE
13000262615	ZEMES VIENĪBAS KADASTRA APZĪMĒJUMS
185669 KV.M.	ZEMES VIENĪBAS PLATĪBA
	KRŪMĀJS
	PĻAVA
	AUGĻU DĀRZS
	SAKŅU DĀRZS
	PUĶU DOBE
	APBŪVE
	NOGĀZE
	ŪDENS
	APPLŪSTOŠĀ TERITORIJA

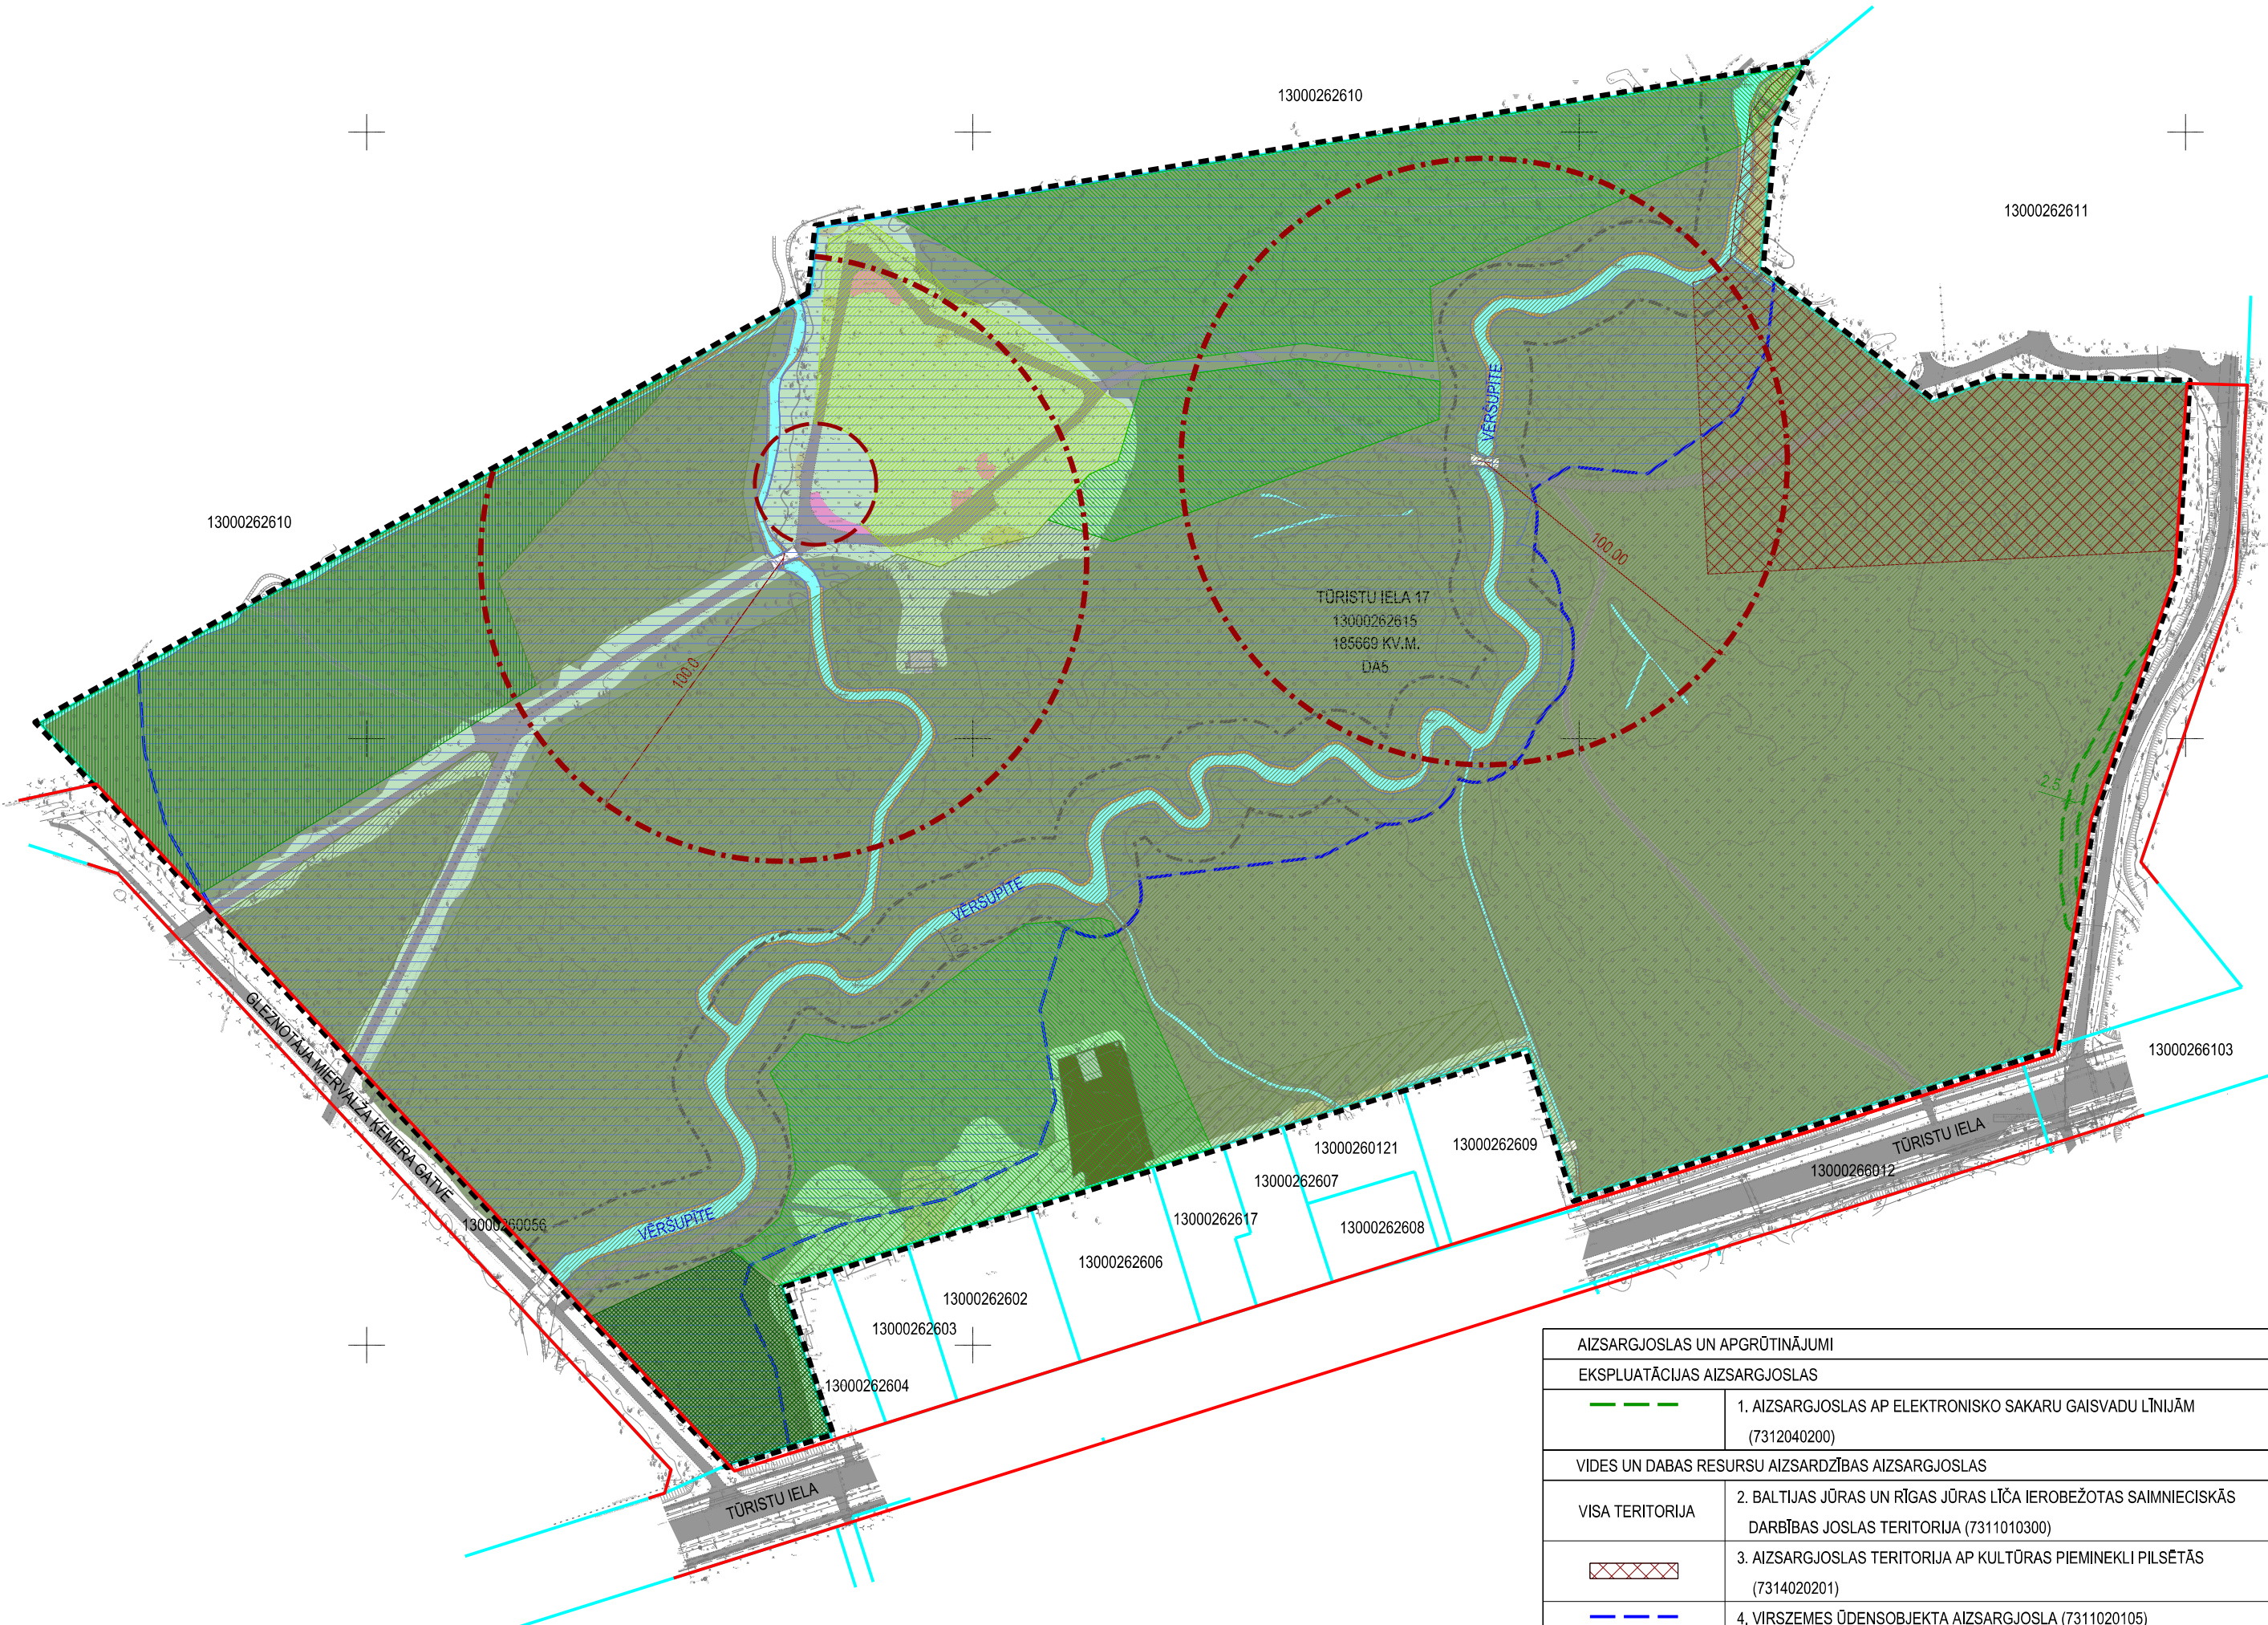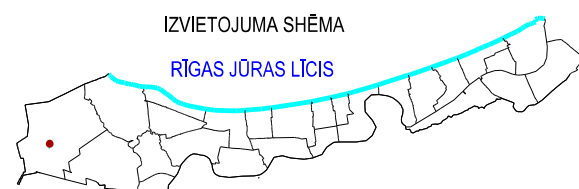

AIZSARGJOSLAS UN APGRŪTINĀJUMI	
EKSPLOATĀCIJAS AIZSARGJOSLAS	
	1. AIZSARGJOSLAS AP ELEKTRONISKO SAKARU GAISVADU LĪNIJĀM (7312040200)
VIDES UN DABAS RESURSU AIZSARDZĪBAS AIZSARGJOSLAS	
VISA TERITORIJA	2. BALTIJAS JŪRAS UN RĪGAS JŪRAS LĪČA IEROBEŽOTAS SAIMNIECISKĀS DARBĪBAS JOSLAS TERITORIJA (7311010300)
	3. AIZSARGJOSLAS TERITORIJA AP KULTŪRAS PIEMINEKLI PILSĒTĀS (7314020201)
	4. VIRSZEMES ŪDENSOBJEKTA AIZSARGJOSLA (7311020105)
	5. VIETĒJAS NOZĪMES ARHITEKTŪRAS PIEMINEKĻA TERITORIJA (7314010105)
CITI APGRŪTINĀJUMI	
	6. ĶEMERU NACIONĀLĀ PARKA NEITRĀLĀ TERITORIJA (7313020600)
VISA TERITORIJA	7. ĶEMERU NACIONĀLĀ PARKA AINAVU AIZSARDZĪBAS ZONA (7313020500)
	8. ĶEMERU NACIONĀLĀ PARKA DABAS LIEGUMA ZONA (7313020300)
	9. TĀUVAS JOSLA (7311050200)
	10. AIZSARGĀJAMA KOKA (DIŽKOKA) TERITORIJA (7313080300)
PLĀNOTĀ (ATĻAUTĀ) IZMANTOŠANA	
	DABAS UN APSTĀDĪJUMU TERITORIJA

- PIEZĪMES:**
1. DETĀLPLĀNOJUMA TERITORIJĀ IZMANTOTĀ TOPOGRĀFISKĀ INFORMĀCIJA;
  2. LKS-92 TM KOORDINĀTU SISTĒMA, MĒROGA KOEFICIENTS - 0.999611.
  3. LATVIJAS NORMĀLO AUGSTUMU SISTĒMA (LAS 2000.5).
  4. UZMĒRĪŠANA VEIKTA NO 2016. GADA 10. AUGUSTA LĪDZ 5. SEPTEMBRIM, PLATĪBA 20,8 HA.
  5. TOPOGRĀFISKIE APZĪMĒJUMI IR ATTĒLOTI ATBILSTOŠI  
MINISTRU KABINETA NOTEIKUMU NR. 281 1. PIELIKUMAM.
  6. TOPOGRĀFISKĀ PLĀNA MĒROGA PRECIZITĀTE 1 : 500.
  7. UZMĒRĪŠANA VEIKTA AR GPS REĀLĀ LAIKĀ, IZMANTOJOT EUPOS RTK  
KOREKCIJAS BĀZES STACIJU "VAIVARI".

X=3116000.000  
Y=47700000.000

Izstrādes vadītājs	M. Kalvāne	2018	Pasūtījums	DETĀLPLĀNOJUMS - Tūristu ielā 17, Jūrmalā	<b>METRUM</b> Ģertrūdes iela 47-3 Rīga, LV-1011, tālr.80008100 e-pasts: metrum@metrum.lv		
Ainavu arhitekts	S. Plēpe	2018	Pasūtītājs	Jūrmalas pilsētas dome			
Kartogrāfs	S. Grase	2018	Līguma nr.	90-17-00020	Mērogs	Lapa	Lapu skaits
Kartogrāfiskā pamatne - augstas detalizācijas topogrāfiskā plāna pamatne (uzm. SIA "TERRA TOPO"), no 10. augusta līdz 5. septembrim); LAS-2000.5 augst. sistēma; LKS - 92 koordinātu sistēma, mēroga koef. 0.999611)				TERITORIJAS PAŠREIZĒJĀ IZMANTOŠANA	M 1 : 2000	1	4