


TŪRISTU IELAS ŠĶĒRSPROFILS

M 1:100

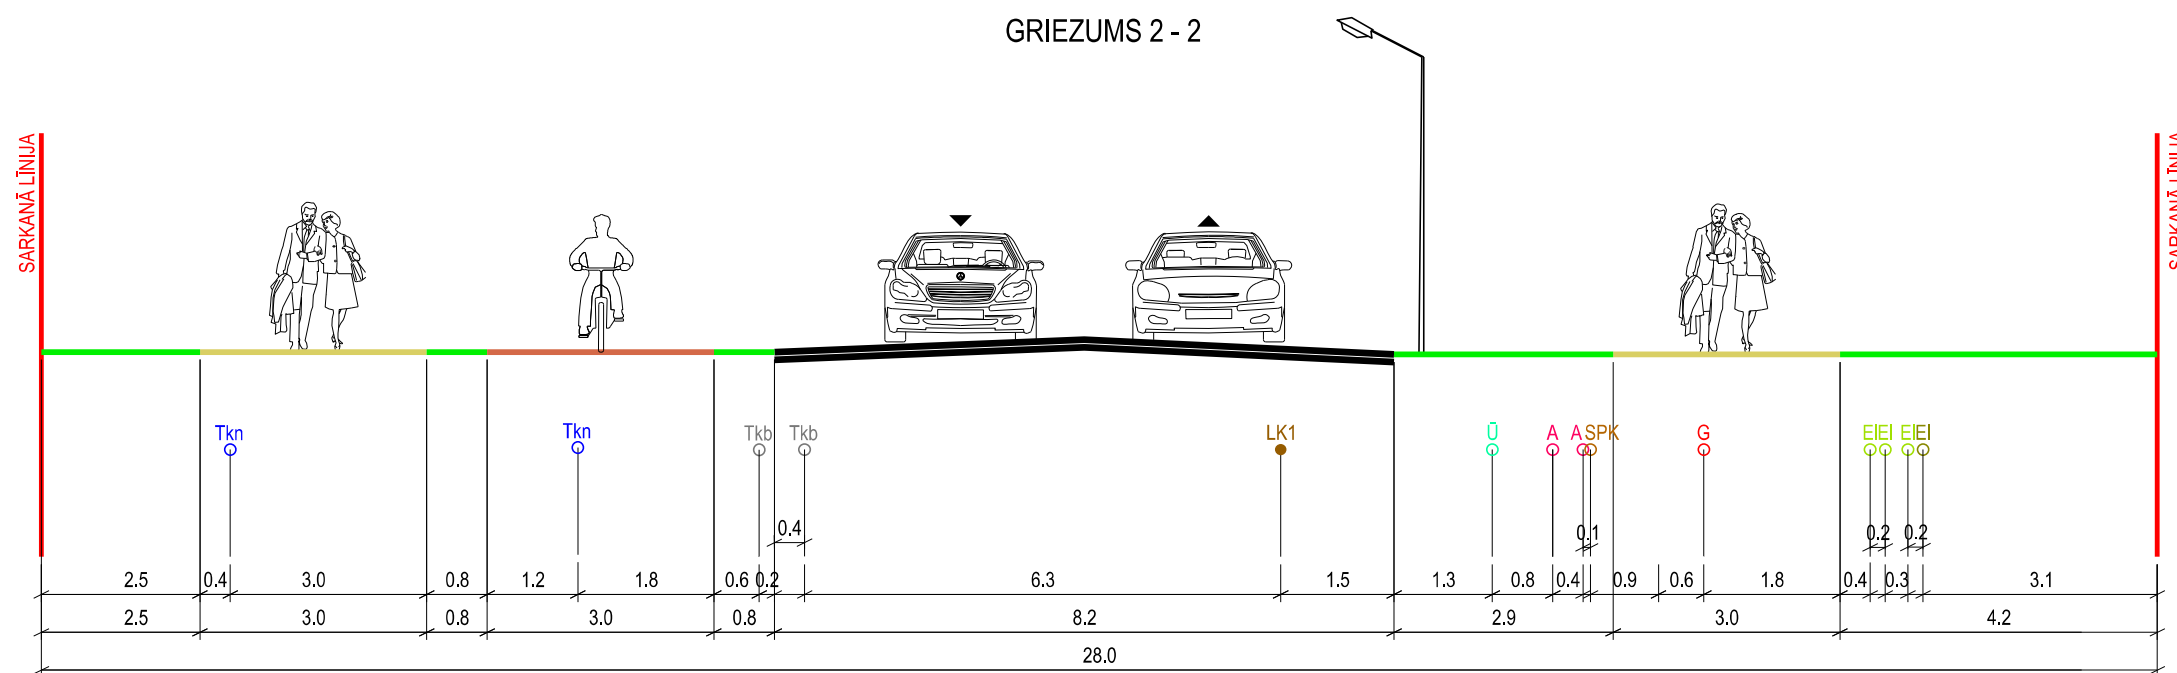

APZĪMĒJUMI:

- ESOŠA BRAUKTUVE
- PLĀNOTĀ IETVE
- PLĀNOTAIS VELOSIPĒDU CEĻŠ
- IELA SARKANAJĀS LĪNIJĀS
- APZAĻUMOTĀ TERITORIJA
- EIO ESOŠS 0,4 kV ELEKTRĪBAS KABELIS
- EIO ESOŠS 20 kV ELEKTRĪBAS KABELIS
- AO ESOŠS APGAISMES KABELIS
- Tkn O ESOŠA SAKARU KABEĻU KANALIZĀCIJA
- Tkb O ESOŠS ELEKTRONISKO SAKARU GAISVADU KABELIS (NEDARBOJAS)
- GO ESOŠS GĀZES VADS
- Ū O ESOŠS ŪDENS VADS
- SPK O ESOŠS SPIEDIENA KANALIZĀCIJAS VADS
- LK1 ● PLĀNOTAIS LIETUS KANALIZĀCIJAS VADS

PIEZĪME:

1. IZSTRĀDĀJOT TEHNISKO PROJEKTU, PIEĻAUJAMAS INŽENIERKOMUNIKĀCIJU IZMAIŅAS IELU SARKANAJĀS LĪNIJĀS. VEICOT IZMAIŅAS, NEPIECIEŠAMS IESNIEGT SASKAŅOŠANAI JAUNU IELAS ŠĶĒRSPROFILU AR IZMAIŅĀM.

Izstrādes vadītājs	M. Kalvāne	2017	Pasūtītājs	DETĀLPLĀNOJUMS - Tūristu ielā 17, Jūrmalā	METRUM Gertrūdes iela 47-3 Rīga, LV-1011, tālr.80008100 e-pasts: metrum@metrum.lv		
Ainavu arhitekts	S. Plēpe	2017					
Kartogrāfs	S. Grase	2017					
Kartogrāfiskā pamatne - augstas detalizācijas topogrāfiskā plāna pamatne (uzm. SIA "TERRA TOPO"), 2016. gada 15. augustā; LAS-2000,5 augst. sistēma; LKS - 92 koordinātu sistēma, mēroga koef. 0,999611)			Pasūtītājs	Jūrmalas pilsētas dome	Mērogs	Lapa	Lapu skaits
			Līguma nr.	90-17-00020			