


JŪRAS IELAS ŠĶĒRSPROFILS

M 1:100

GRIEZUMS 2 - 2

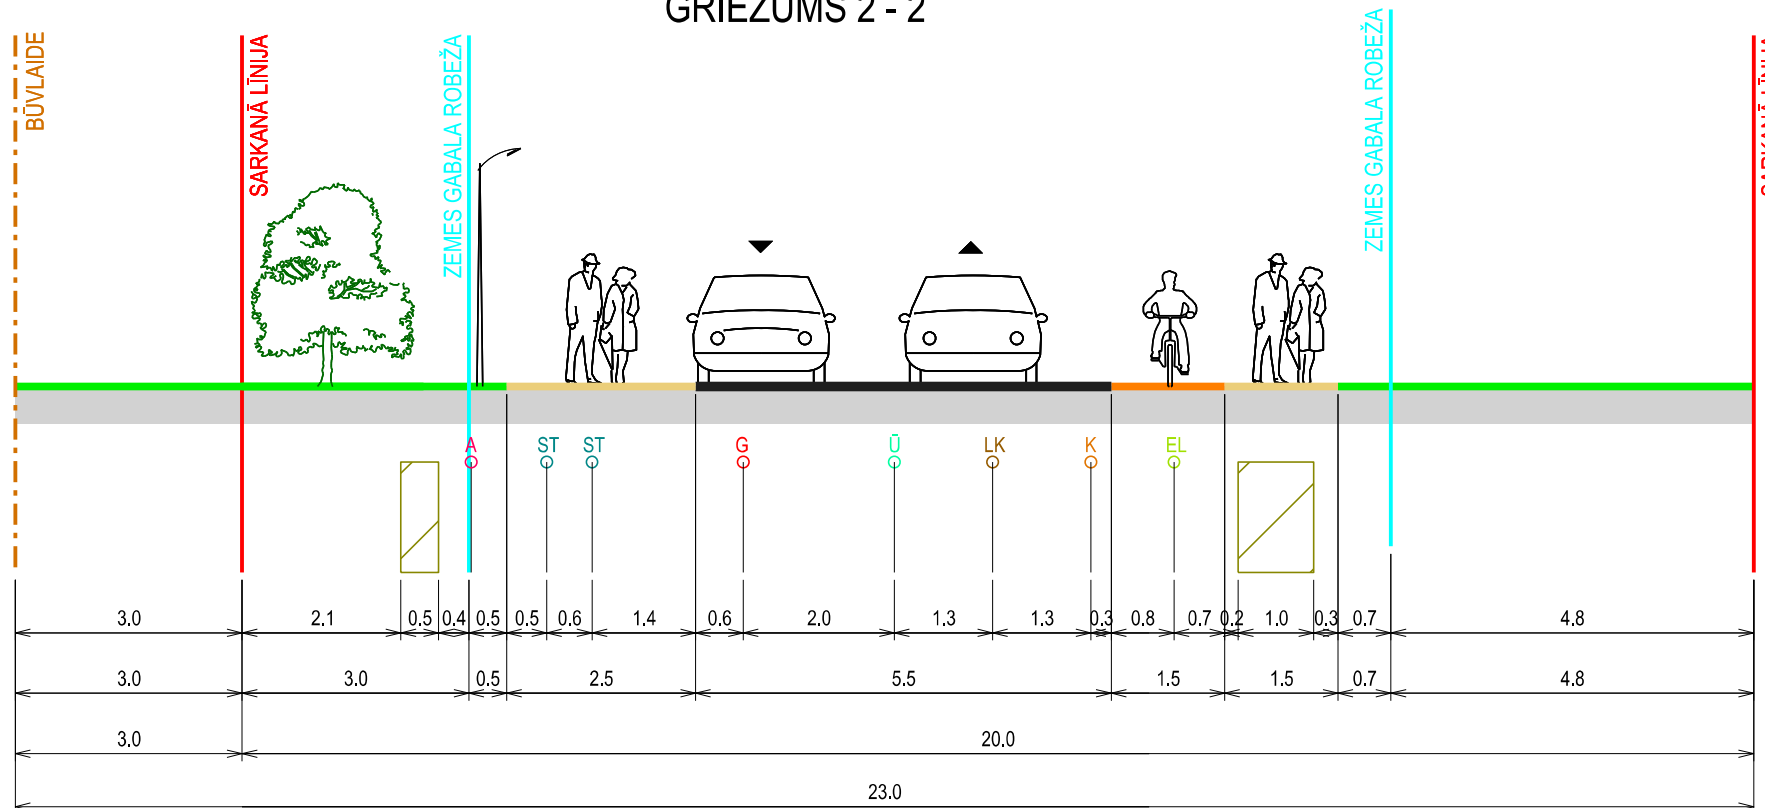

APZĪMĒJUMI:

— BRAUKTUVE

— APZAĻUMOTĀ TERITORIJĀ

— IELA SARKANAJĀS LĪNIJĀS

- - - BŪVLAIDE

— ZEMES GABALA ROBEŽĀ

— PLĀNOTAIS GĀJĒJU CELIŅŠ

— PLĀNOTAIS VELOCELIŅŠ

K ○ ESOŠĀ KANALIZĀCIJĀ

LK ○ ESOŠĀ LIETUS KANALIZĀCIJĀ

G ○ ESOŠĀ GĀZĒ


Ū ○ ESOŠS ŪDENSVADS

A ○ ESOŠS APGAISMES KABELIS

ST ○ ESOŠĀ SILTUMTRASE

EL ○ ESOŠS ELEKTRĪBAS KABELIS

▨ PLĀNOTĀ "AS SADALES TĪKLS" KABEĻU ZONA

TELPISKĀS PLĀNOŠANAS NOZARE		Tālr. 7609040	Pasūtītājs	DETĀLPLĀNOJUMS		 SIA "METRUM", reģ.Nr.40003388748 Ģertrūdes iela 47-3, Rīga, LV-1011 tālr.80008100, e-pasts: metrum@metrum.lv
Izstrādes vadītājs	Sertifikāta nr.	10-796	Pasūtītājs	Jūras iela 1		
	M. Kalvāne	2017		Jūrmalā		
Tehniķis	S. Grase	2017	Pasūtītājs	SIA "Jūras sēta"		
Kartogrāfiskā pamatne - topogrāfiskais plāns ar sarkanajām līnijām un apakšzemes komunikācijām (uzm. SIA "METRUM", 03.03.2017., LKS - 92 koordinātu sistēma, mēroga koef. 0,999600., M : 500)			Līguma nr.	90 -17- 00007		
			Lapas nosaukums	JŪRAS IELAS ŠĶĒRSPROFILS 2 - 2		
			Mērogs	Lapa	Lapu skaits	
			M 1:100	5	7	