



IESPĒJAMĀ APBŪVES IZVIETOJUMA UN AUGSTUMA ANALĪZE

M 1:1000

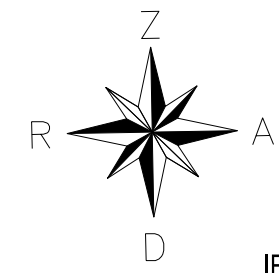


IESPĒJAMĀS APBŪVES IZVIETOJUMA KVARTĀLĀ

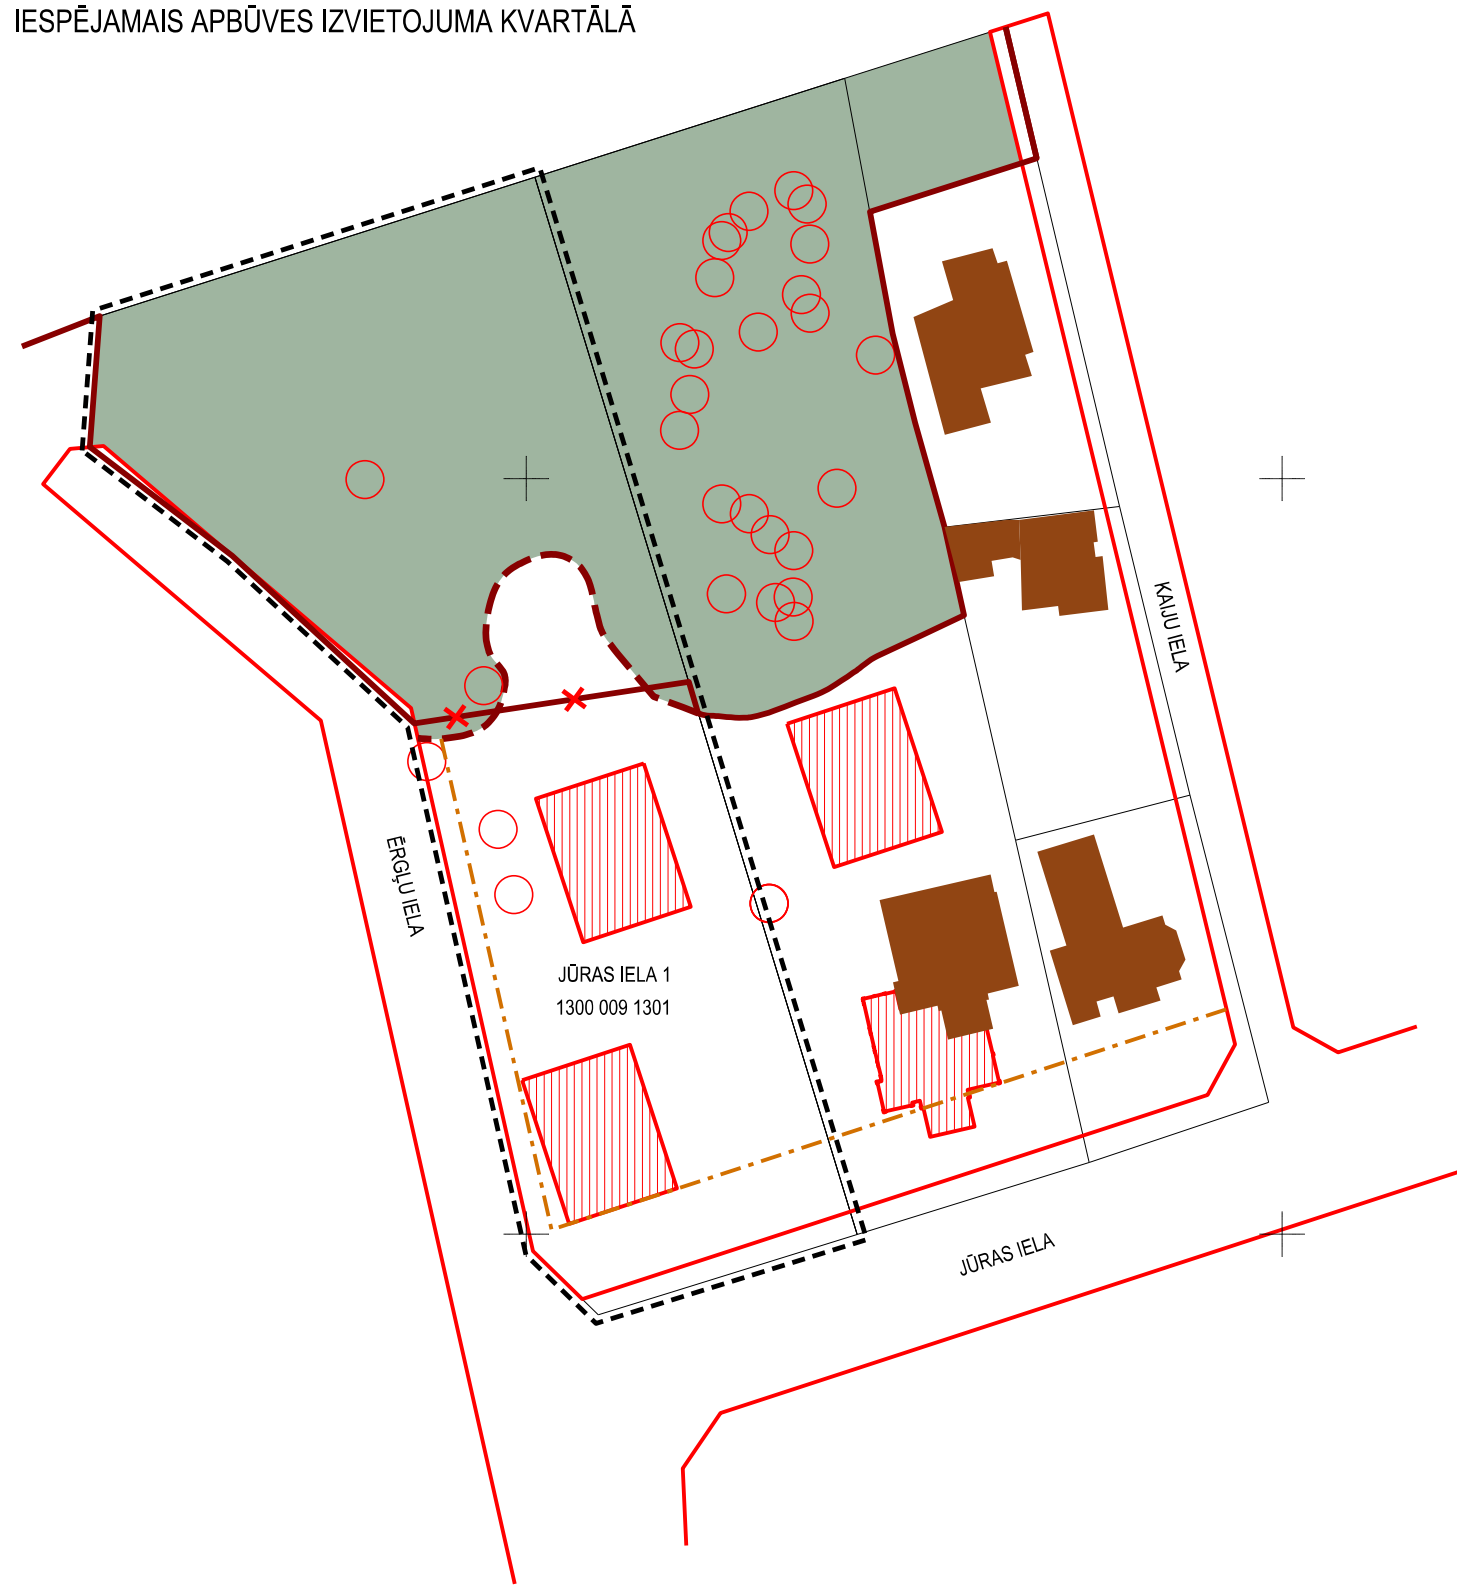


APBŪVES AUGSTUMA ANALĪZE SKATĀ NO ĒRĢĻU IELAS

VARIANTS NR. 1

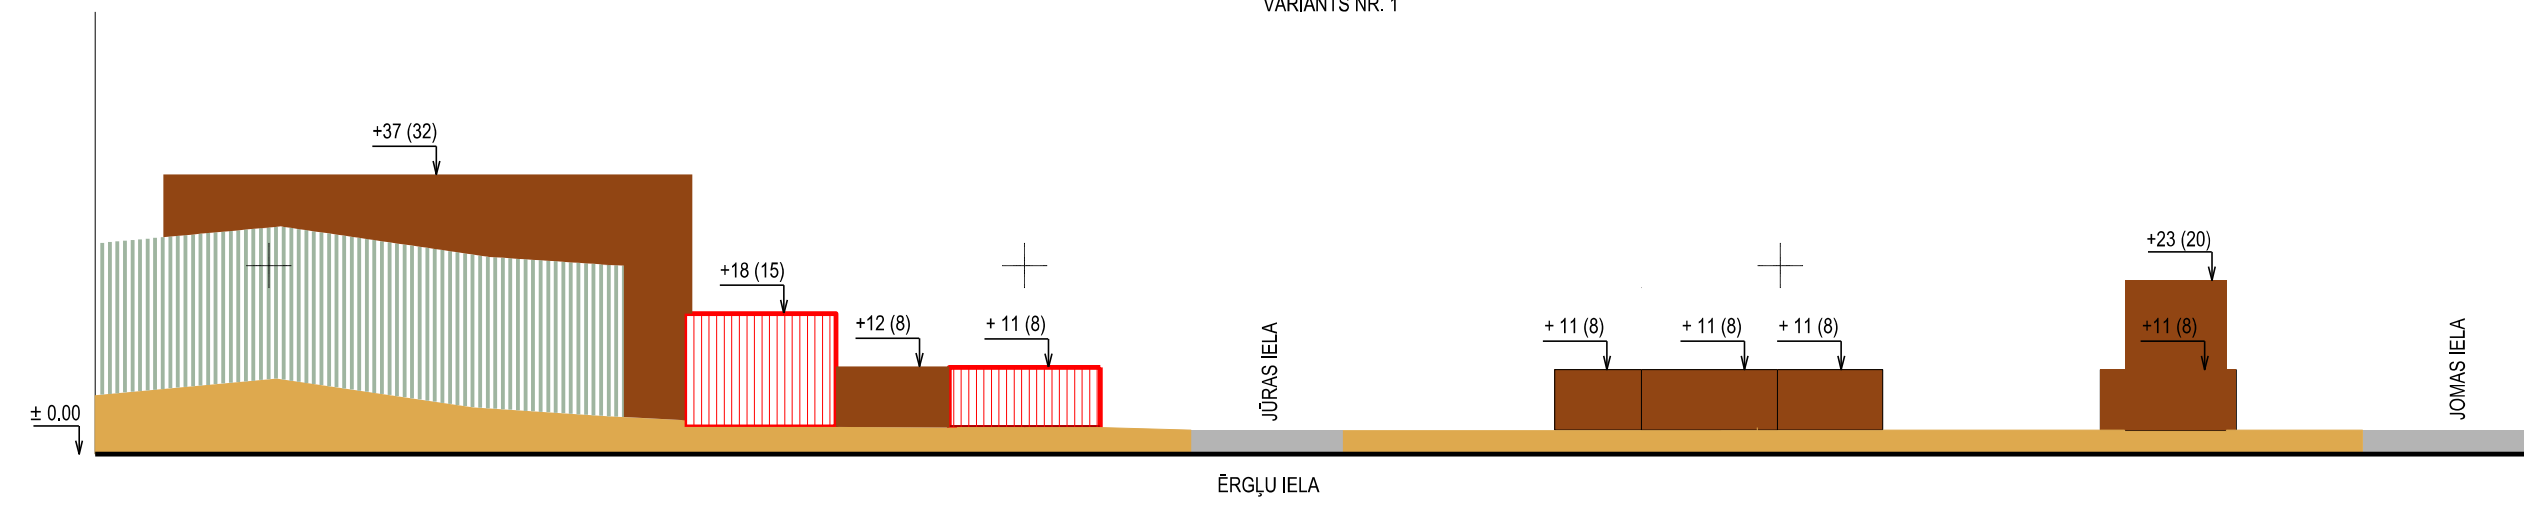


APBŪVES AUGSTUMA ANALĪZE SKATĀ NO ĒRĢĻU IELAS

VARIANTS NR. 2

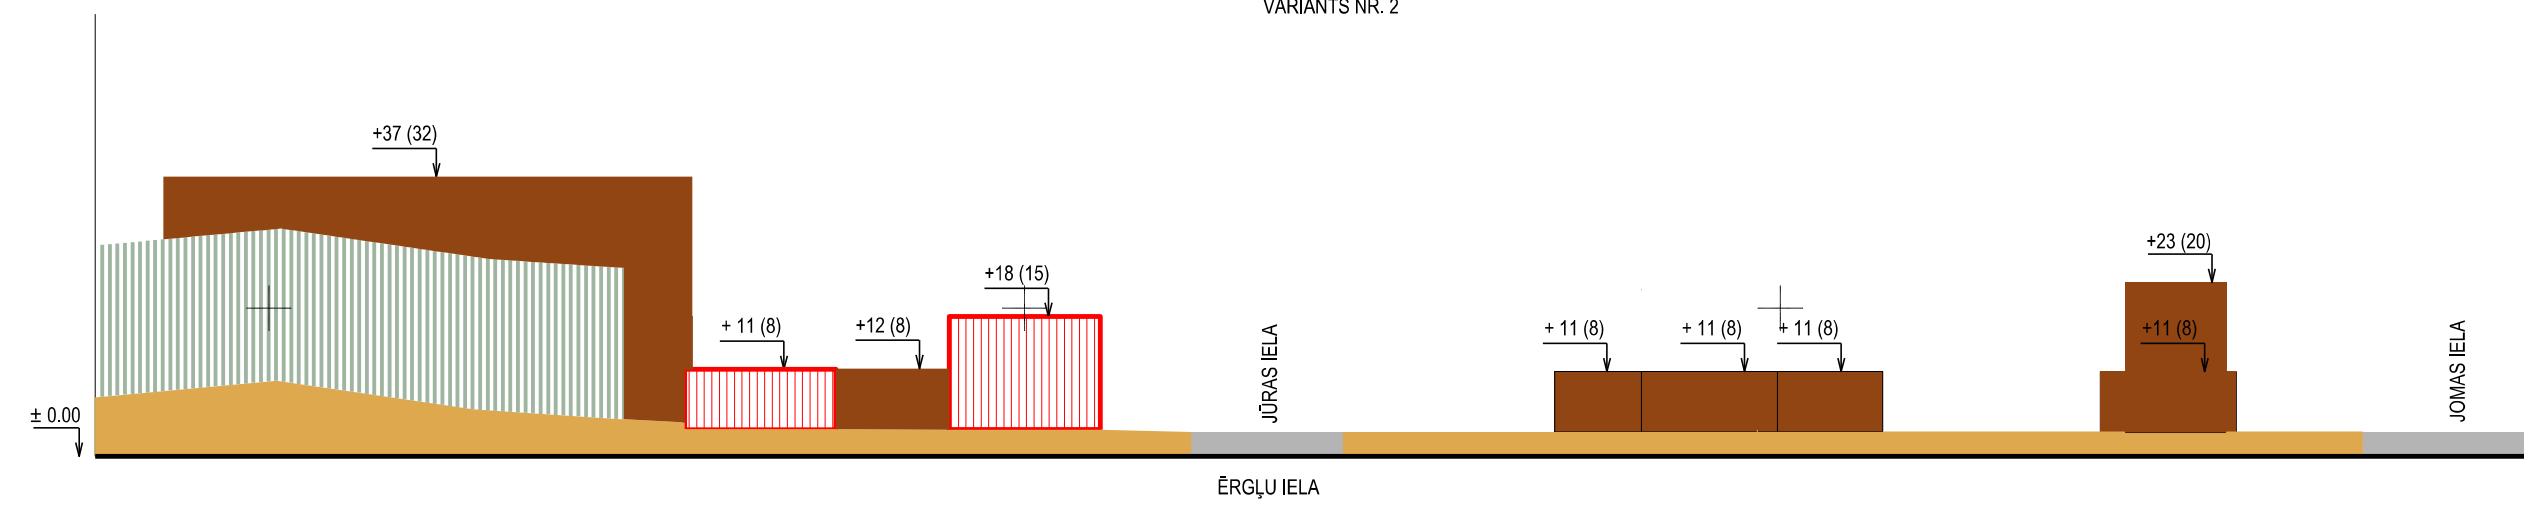

APBŪVES AUGSTUMA ANALĪZE SKATĀ NO JŪRAS IELAS

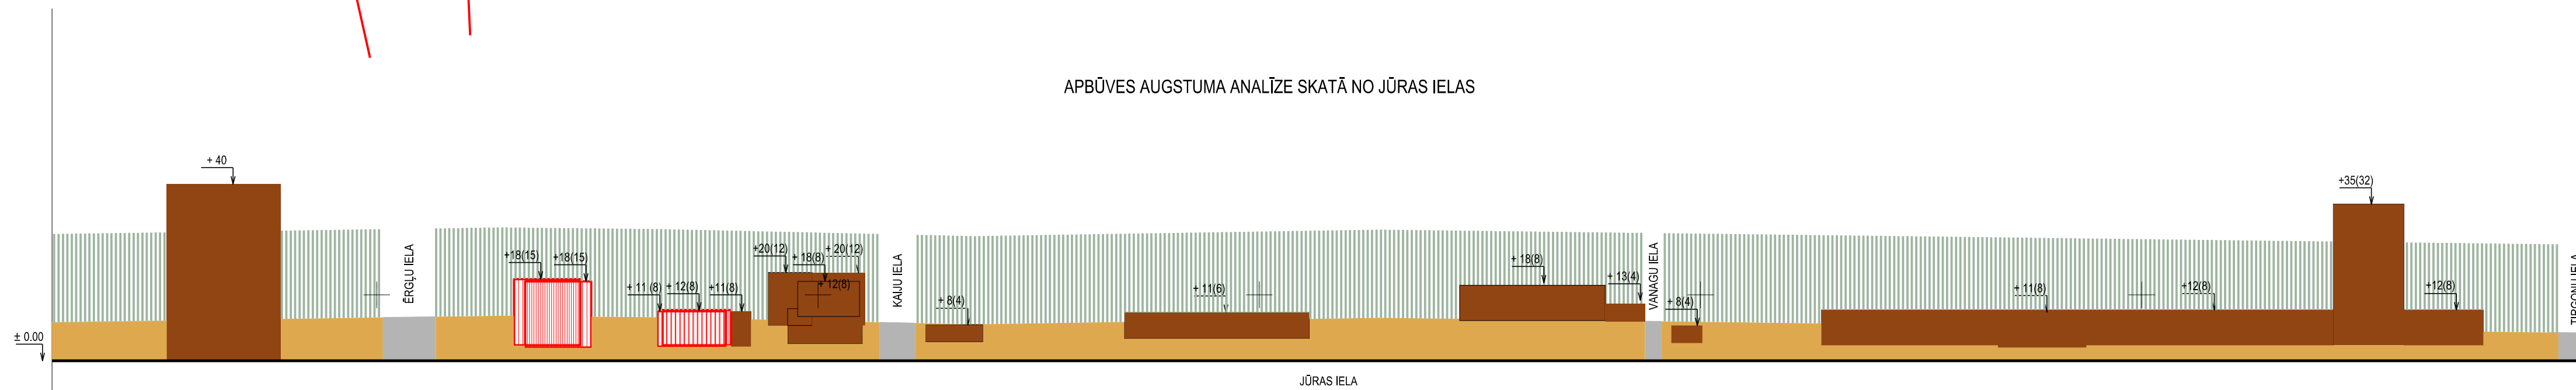

APZĪMĒJUMI	NOSAUKUMS
---	DETĀLPLĀNOJUMA ROBEŽA
---	ZEMES VIENĪBAS ROBEŽA
---	IELA SARKANĀJĀS LĪNIJĀS
JŪRAS IELA 1 1300 009 1301	ZEMES VIENĪBAS ADRESE
---	ZEMES VIENĪBAS KADASTRA APZĪMĒJUMS
---	AIZSARGĀJAMS BIOTOPS MEŽAINAS PIEJŪRAS KĀPAS
---	ESOŠĀ APBŪVE
---	PLĀNOTĀ APBŪVE
---	IELA
---	RELJEFS
---	ORIENTĒJOŠĀ ĒKAS AUGSTUMA ATZĪME VIRS JŪRAS IELAS VIDĒJĀ LĪMEŅĀ
---	ESOŠĀ KRĀSTA KĀPU AIZSARGJOSLAS DAĻA BEZ APBŪVES
---	ESOŠĀ LIKVIDĒJAMA KRĀSTA KĀPU AIZSARGJOSLAS DAĻA BEZ APBŪVES
---	PLĀNOTĀ KRĀSTA KĀPU AIZSARGJOSLAS DAĻA BEZ APBŪVES
---	PLĀNOTĀ BŪVLAIDE
---	PLĀNOTĀ APBŪVES LĪNIJA
○	SAGLABĀJAMS KOKS

X=3144000.000
Y=4879000.000



TĒLPISKĀS PLĀNOŠANAS NOZARE			Tālrunis: 7609040	Pasūtītājs	DETĀLPLĀNOJUMS	METRUM			
Izstrādes vadītājs	Sertifikāta nr.	10-796			Jūras iela 1 Jūrmalā	SIA "METRUM", reģ.Nr.40003388748 Ģetrūdes iela 47-3, Rīga, LV-1011 tālrunis: 80008100, e-pasts: metrum@metrum.lv			
M. Kalvāne		2017							
Tehniķis	S. Grase		2017	Pasūtītājs	SIA "Jūras sēta"	Līguma nr.	Mērogs	Lapa	Lapu skaits
Kartogrāfiskā pamatne - topogrāfiskais plāns ar sarkanajām līnijām un apakšzemes komunikācijām (uzm. SIA "METRUM", 03.03.2017., LKS - 92 koordinātu sistēma, mēroga koef. 0,999600, M : 500)						90 -17- 00007	M 1:1000	7	7
IESPĒJAMĀ APBŪVES IZVIETOJUMA UN AUGSTUMA ANALĪZE									