


Pielikums Jūrmalas pilsētas domes 2018.gada 26. jūlija lēmumam Nr. 353 (protokols Nr. 10, 27.punkts)


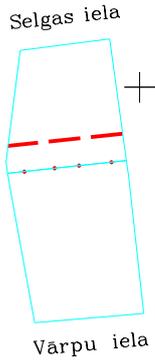


x=313100
y=481450

Projektēta teritorijas shēma
pēc zemes ierīcības projekta



Projektēta teritorijas shēma
pirms zemes ierīcības projekta

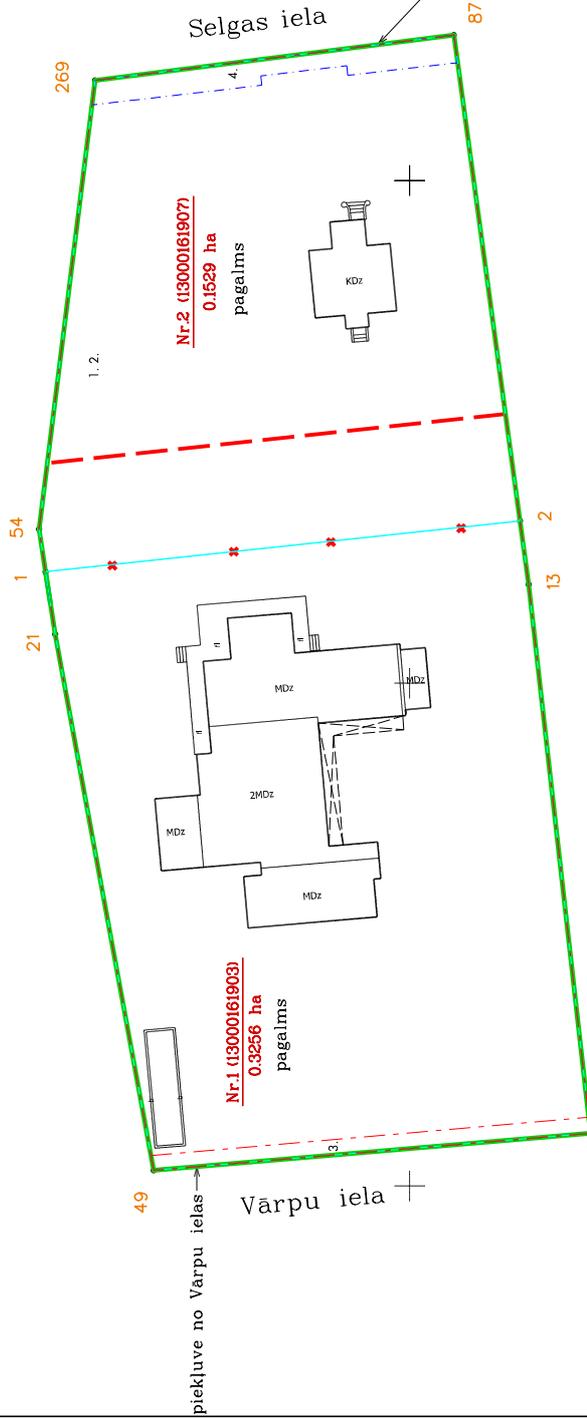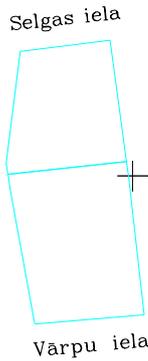

Apzīmējumi:

- 13000022604 esošās zemes vienības kadastra apzīmējums
- projektiētās teritorijas robeža
- esošās zemes vienības robeža ar robežpunktu ēka
- projektiēto zemes vienību robežas robeža, kas tiks likvidēta
- nekustamo īpašumu apgrūnājuma robežas
- Nr.1 (13000022604) 0.1554 ha** projektiētās zemes vienības kadastra numurs un platība
- teritorijas robeža, kas var kalpot reālservitūta tiesības nodibināšanai

piekļuve no Selgas ielas

87

UZMĒRĪTUMS REĢISTRĒTIS
un elektroniski parakstīts
Jūrmalas pilsētas domes
Inženierbūvju un ģeodēzijas nodaļā
Kaspars Gulbis 25.05.2018
Nr. 453-2018

Esošās zemes vienības	
Kadastra apzīmējums	Platība
13000161903	0.2756 ha
13000161907	0.2029 ha
Kopā	0.4785 ha

98

Projektētās zemes vienības		Apgrūnājumi	
Nr.	Kadastra apzīmējums Platības no esošajām zemes vienībām	Kārtas Nr.	Klasifikācijas kods
1.	13000161903 - 0.2756 ha	1.	7311010300
	13000161907 - 0.0500 ha	2.	7316080100
		3.	7312030100
2.	13000161907 - 0.1529 ha	1.	7311010300
		2.	7316080100
		4.	7312010400

Zemes ierīcības projekts Jūrmalā, Vārpu iela 7 un Selgas iela 8

Zemes ierīcības projekta grafiskās daļas mērogs	1:500	LKS92 koordinātu sistēma	Mēroga koeficients 0.999601
Karogrāfiskā pamatne - inženierbūvju un ģeodēzijas nodaļas izsniegtā plansēta Nr. 4222-32-42.1.1-3000			
Projektam piekritu, iebildumu nav, īpašumu Vārpu iela 7, Selgas iela 8 īpašniece	paraksts	Vārds, Uzvārds	25.05.2018
Apliecinu, ka zemes ierīcības projekts izstrādāts atbilstoši normatīvo aktu prasībām, kas regulē zemes ierīcības projekta izstrādi			
Zemes ierīcītājs	paraksts		25.05.2018
Zemes ierīcītāja sertifikāts Nr. AA000000074 (Izsniegts 03.01.2011., derīgums līdz 02.01.2021.)			



SIA Intra MTD
tel. 29222907