


EMĪLA DĀRZIŅA IELAS ŠĶĒRSPROFILS

M 1:100

GRIEZUMS 2 - 2

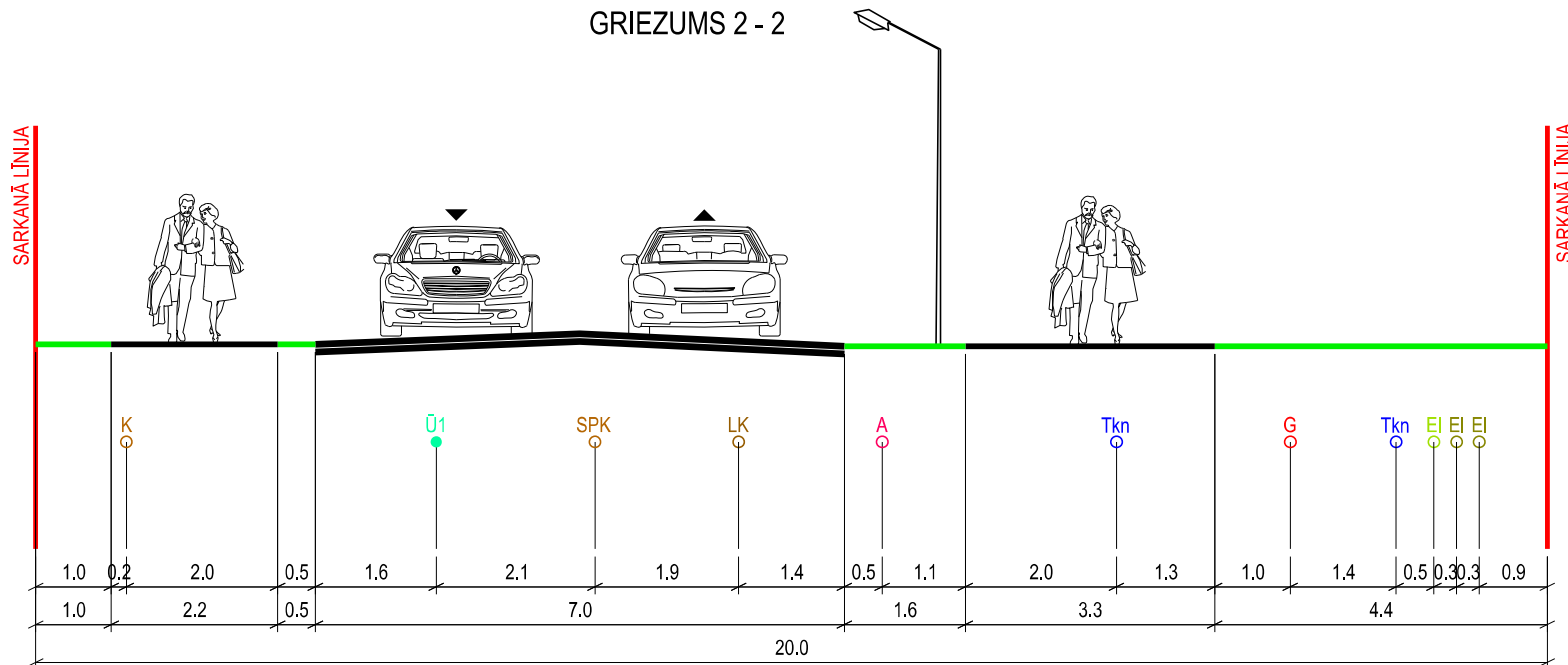

APZĪMĒJUMI:

- ESOŠA BRAUKTUVE
- ESOŠA IETVE
- IELA SARKANAJĀS LĪNIJĀS
- APZAĻUMOTĀ TERITORIJA
- ESOŠS 0,4 kV ELEKTRĪBAS KABELIS
- ESOŠS 20 kV ELEKTRĪBAS KABELIS
- ESOŠS KANALIZĀCIJAS VADS
- ESOŠS LIETUS KANALIZĀCIJAS VADS
- ESOŠS APGAISMES KABELIS
- ESOŠA SAKARU KABEĻU KANALIZĀCIJA
- ESOŠS GĀZES VADS
- PLĀNOTAIS ŪDENSVADS

PIEZĪME:

1. IZSTRĀDĀJOT BŪVPROJEKTU, PIEĻAUJAMAS INŽENIERKOMUNIKĀCIJU IZMAIŅAS IELU SARKANAJĀS LĪNIJĀS. VEICOT IZMAIŅAS, NEPIECIEŠAMS IESNIEGT SASKAŅOŠANAI JAUNU IELAS ŠĶĒRSPROFILU AR IZMAIŅĀM.

| | | | | | | | |
|---|------------|------|-----------------|---|---------------|------------------------|--|
| Izstrādes vadītājs | M. Kalvāne | 2018 | Pasūtītājs | DETĀLPLĀNOJUMS - Emīla Dārziņa ielā 28, Jūrmalā | METRUM | | |
| Ainavu arhitekts | S. Plēpe | 2018 | | | | | |
| Kartogrāfs | S. Grase | 2018 | | | Pasūtītājs | Jūrmalas pilsētas dome | Ģertrūdes iela 47-3 Rīga, LV-1011, tālr.80008100 e-pasts: metrum@metrum.lv |
| Kartogrāfiskā pamatne - augstas detalizācijas topogrāfiskā plāna pamatne (uzm. SIA "TERRA TOPO"), 2016. gada 15. augustā); LAS-2000,5 augst. sistēma; LKS - 92 koordinātu sistēma, mēroga koef. 0,999611) | | | Līguma nr. | 90-17-00021 | Mērogs | Lapa | Lapu skaits |
| | | | Lapas nosaukums | EMĪLA DĀRZIŅA IELAS ŠĶĒRSPROFILS | M 1 : 100 | 6 | 7 |