




TERITORIJAS PAŠREIZĒJĀ IZMANTOŠANA

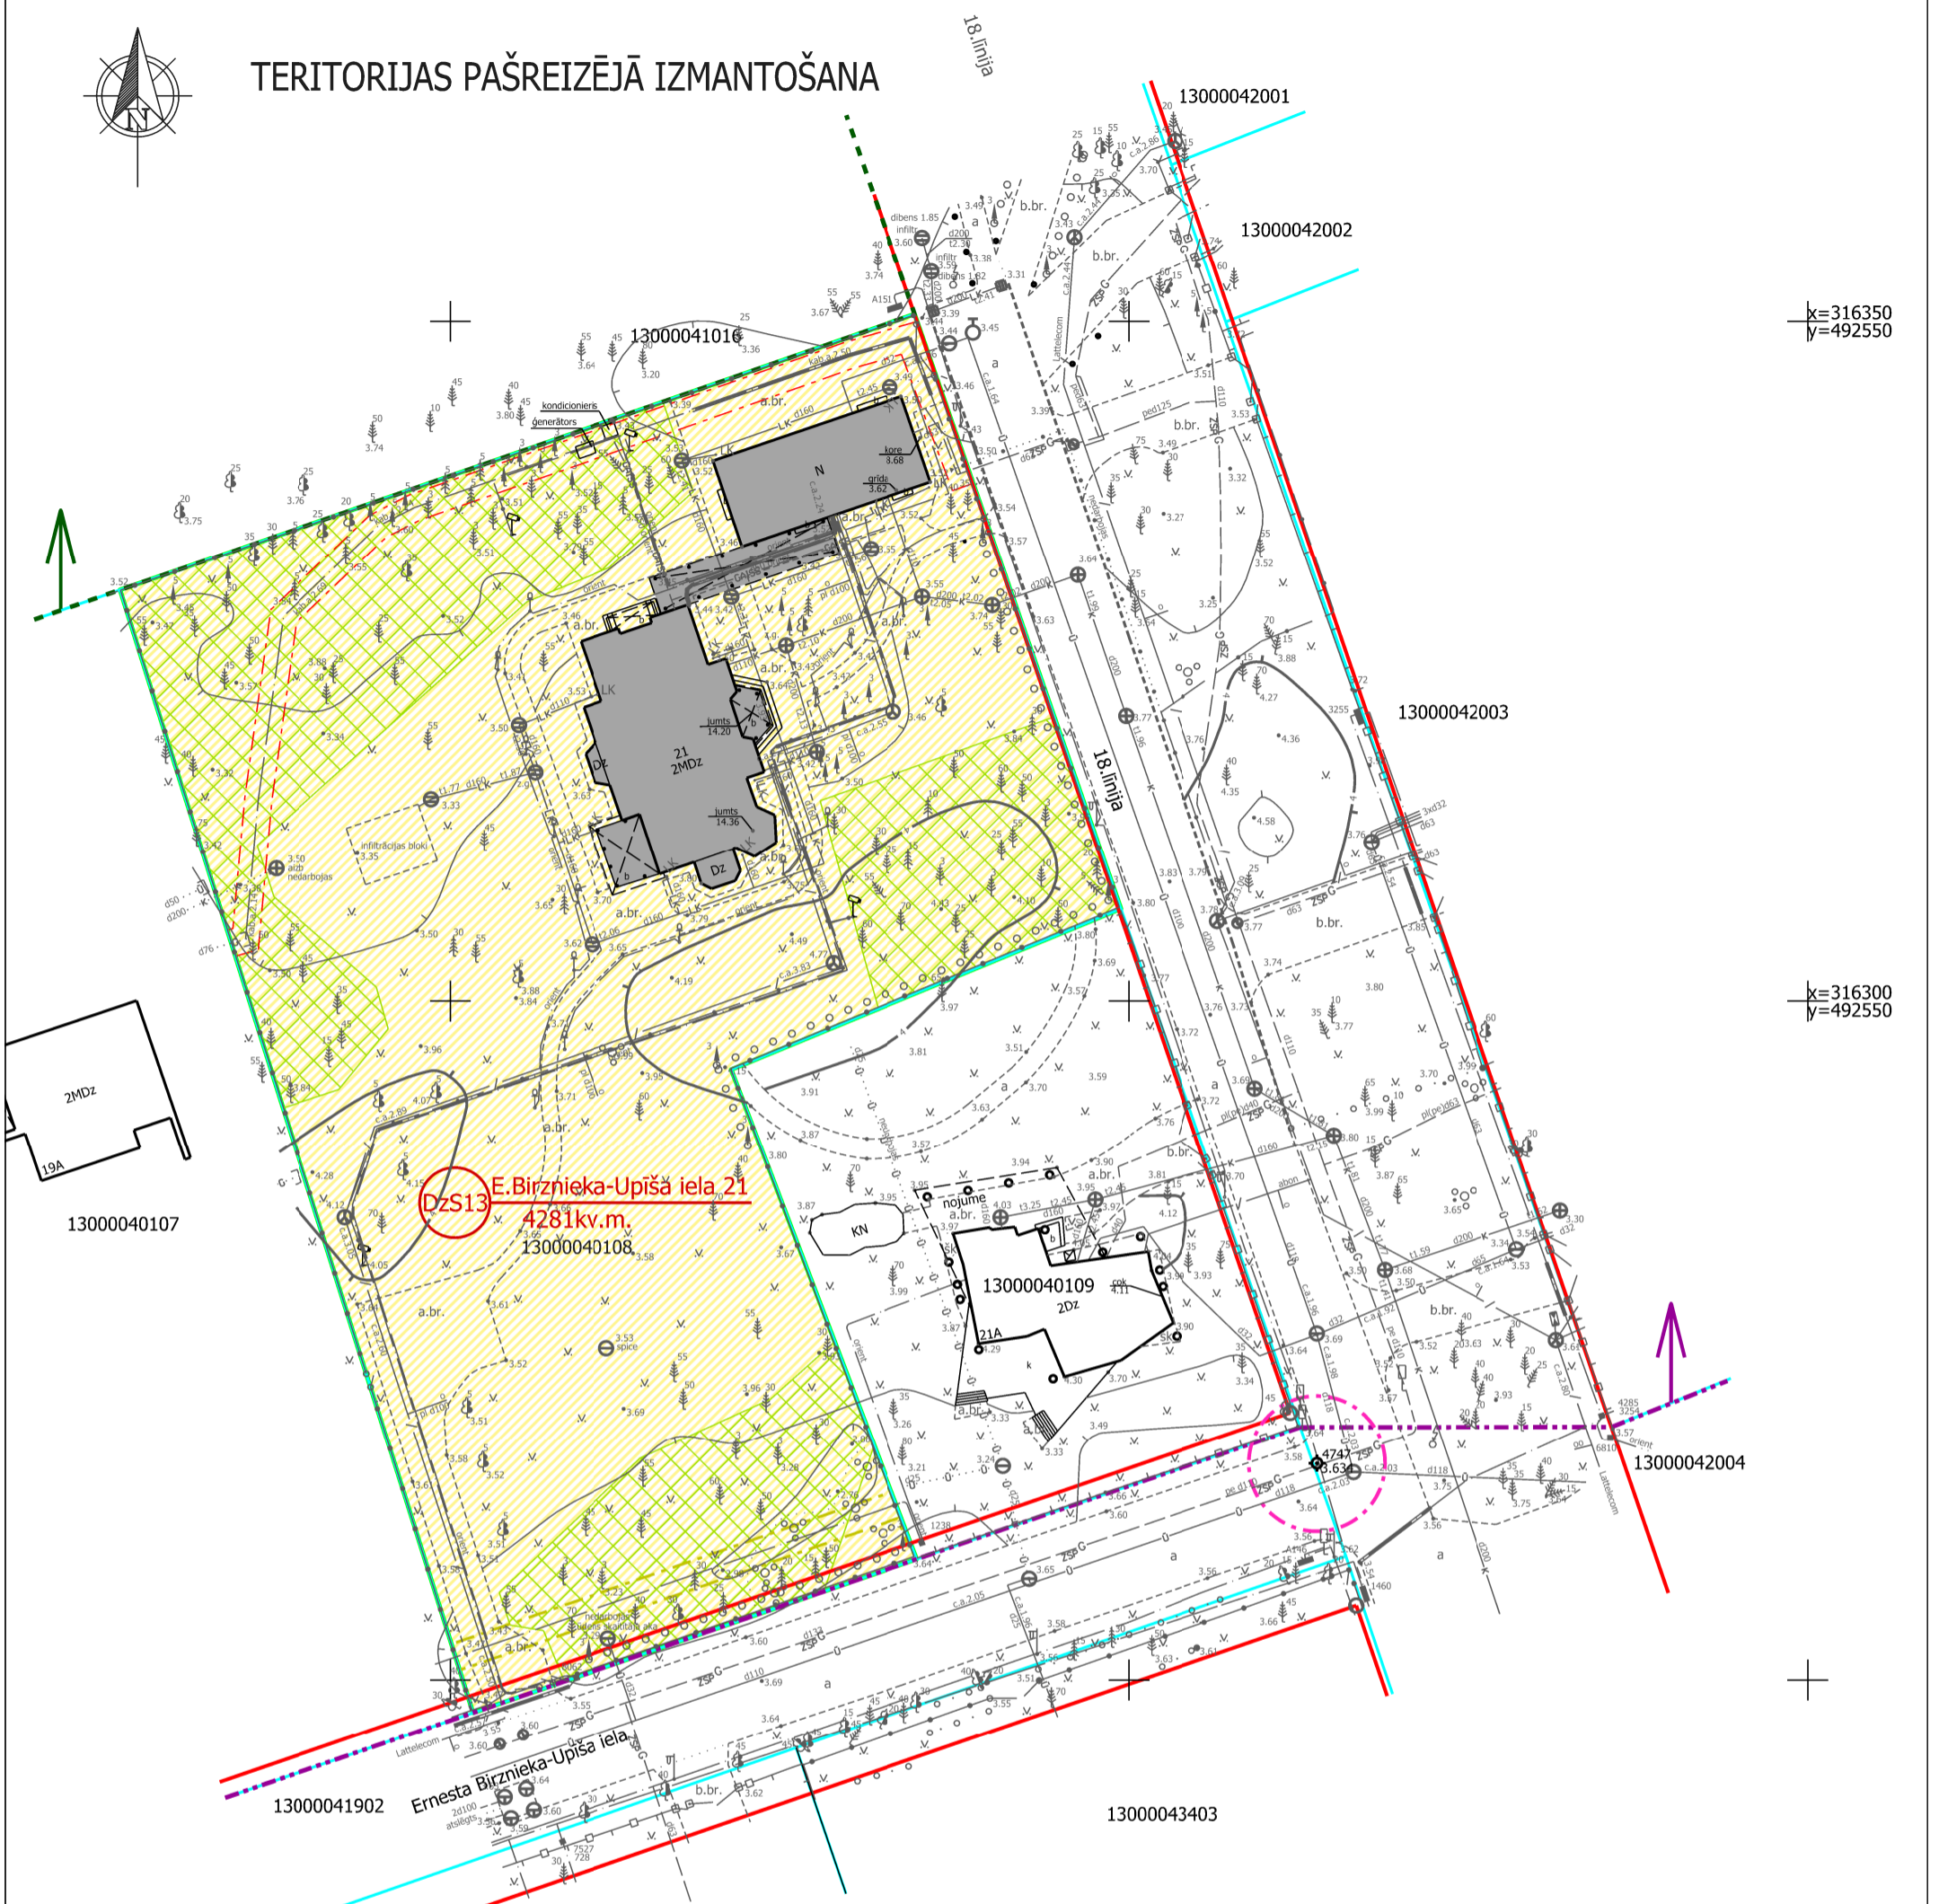

x=316350
y=492550

x=316300
y=492550

x=316200
y=492550

AIZSARGJOSLAS

7311010100	Baltijas jūras un Rīgas jūras līča krasta kāpu vides un dabas resursu aizsargjoslas teritorija
7311010300	Baltijas jūras un Rīgas jūras līča ierobežotas saimnieciskās darbības joslas teritorija
7314010602	Valsts nozīmes pilsētubūvniecības pieminekļu teritorija
7312030100	Ekspluatācijas aizsargjoslas teritorija gar ielau vai ceļu - sarkanā līnija
7312050201	Ekspluatācijas aizsargjoslas teritorija gar elektrisko tīklu kabeļu līniju
7312080101	Ekspluatācijas aizsargjoslas teritorija gar gāzesvadu ar spiedienu līdz 0,4 megapaskāļiem

APZĪMĒJUMI	NOSAUKUMS
	Detālplānojuma teritorijas robeža
	Zemesgabala robeža
13000040108	Kadastra numurs
<u>E. Birznieka-Upiša iela 21</u> 4281 kv.m.	Zemesgabala adrese un platība
	Savrupmāju apbūves teritorija
	Sarkanās līnijas
	Rīgas jūras līča krasta kāpu aizsargjosla
	Rīgas jūras līča piekrastes būvlaide
	Esošā apbūve
	Meža zeme
	5 metru ekspluatācijas aizsargjoslas teritorija ap citu ģeodēziskā tīkla punktu

PIEZĪMES:

1. Topogrāfisko plānu izstrādāja: SIA "A Komanda"
2. Uzmērīšana veikta 2016. gada 1. februārī, 0,92 ha platībā.
3. LKS-92 TM koordinātu sistēma, mēroga koeficients 0.999601.
4. Latvijas normālo augstumu sistēma (LAS-2000,5)

DETĀLPLĀNOJUMA grozījumi zemesgabalam JŪRMALĀ, Ernesta Birznieka-Upiša ielā 21 (kadastra Nr.1300 004 0108, z/g platība 4281 kv.m)

Īpašnieks: SIA BU NAMS, reģ.nr.4010357776		Lapas nosaukums		Pasūtījuma līguma Nr. 18-08/2017		
vadītāja	I.Pūķe	2018.	TERITORIJAS PAŠREIZĒJĀ IZMANTOŠANA	Mērogs	Lapa	Lapu skaits
arhitekta	I.Pabērza	2018.		M 1:500	1	2
plānotāja	L.Magdeburgere	2018.		Jūrmala, 2018.gads		

reģ.nr.40103480281
tālr. +37126439223
iveta.puuke@gmail.com

