




TERITORIJAS FUNKCIONĀLAIS ZONĒJUMS

314800

314700

314600

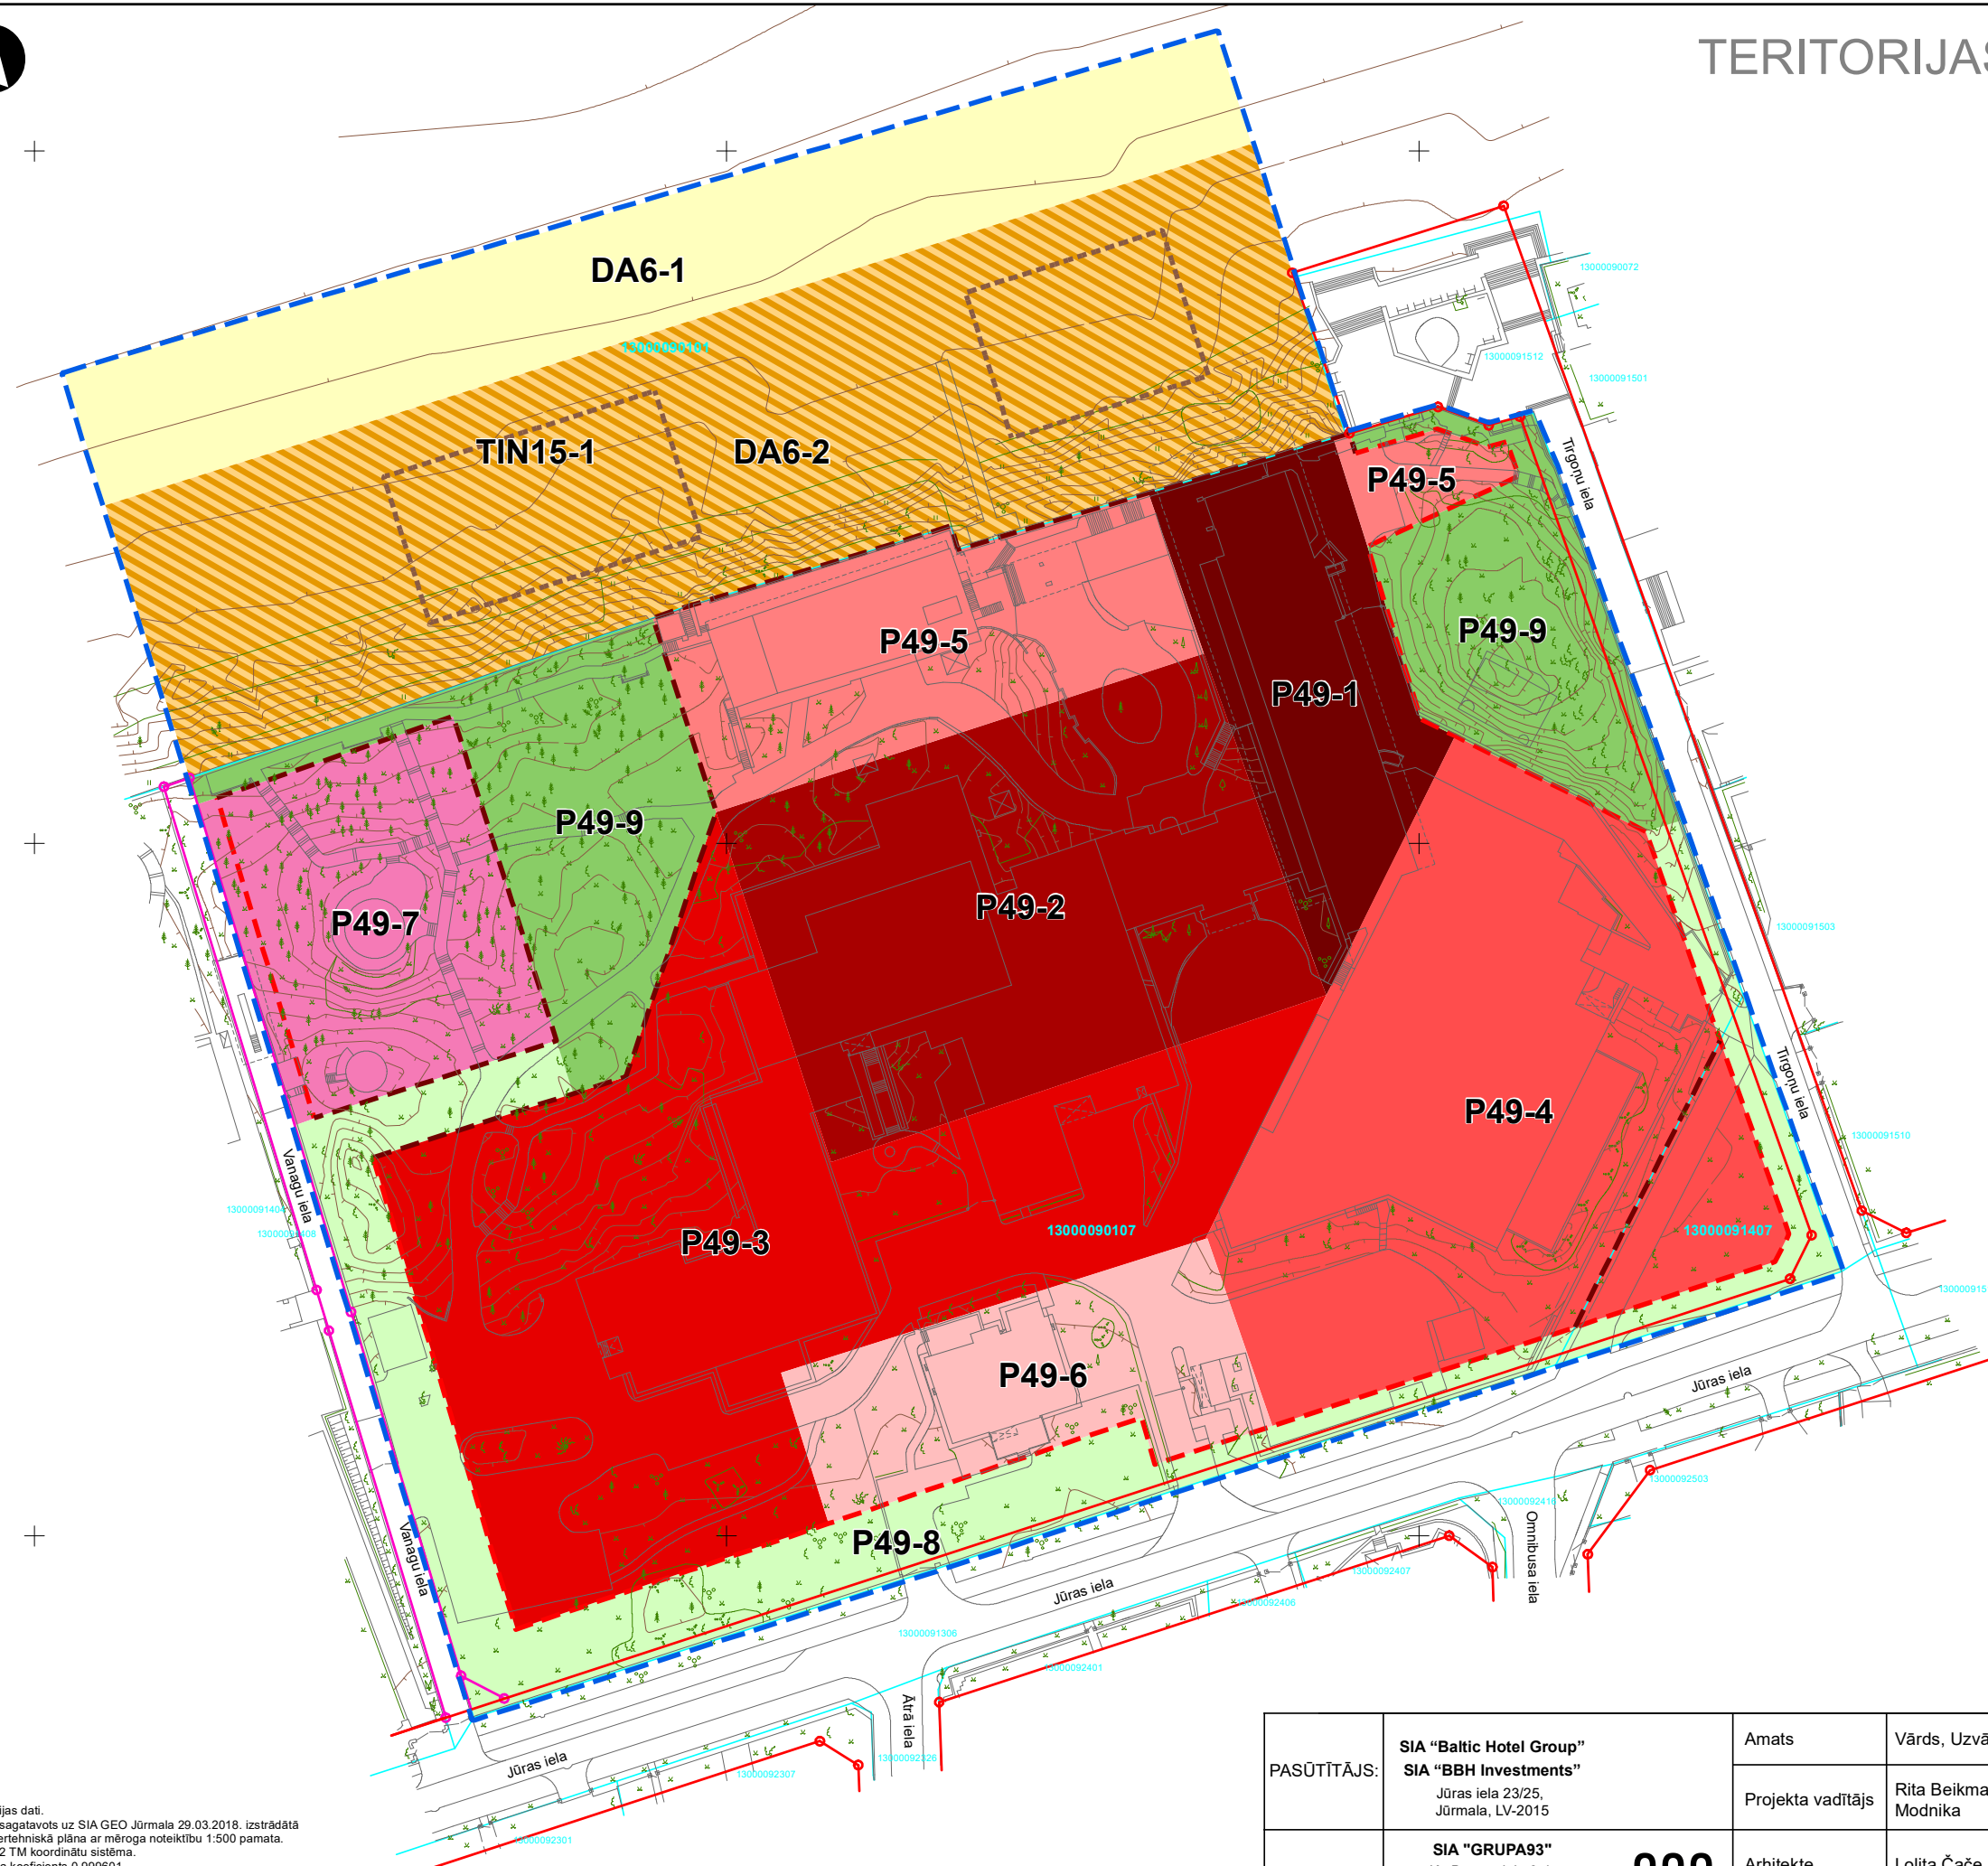

FUNKCIONĀLAIS ZONĒJUMS

Publiskās apbūves teritorijas (P49) apakšzonas:

- Publiskās apbūves teritorija (P49-1)
- Publiskās apbūves teritorija (P49-2)
- Publiskās apbūves teritorija (P49-3)
- Publiskās apbūves teritorija (P49-4)
- Publiskās apbūves teritorija (P49-5)
- Publiskās apbūves teritorija (P49-6)
- Publiskās apbūves teritorija (P49-7)
- Publiskās apbūves teritorija (P49-8)
- Publiskās apbūves teritorija (P49-9)

Dabas un apstādījumu teritorijas (DA6) apakšzonas:

- Dabas un apstādījumu teritorija (DA6-1)
- Dabas un apstādījumu teritorija (DA6-2)

TERITORIJAS AR ĪPAŠIEM NOTEIKUMIEM

- Pludmales apkalpes teritorija (TIN15-1)

CITI APZĪMĒJUMI

- Teritorija sezonas un īslaicīgas lietošanas būvju izvietošanai
- Sarkanā līnija (esoša saglabājama / plānota)
- Sarkanā līnija (priekšlikums)
- Apbūves līnija
- Būvlaide
- Zemes vienību robeža
- Detālplānojuma grozījumu teritorija

Topogrāfijas dati.
1. Plāns sagatavots uz SIA GEO Jūrmala 29.03.2018. izstrādātā inženier tehniskā plāna ar mēroga noteiktību 1:500 pamata.
2. LKS-92 TM koordinātu sistēma.
3. Mēroga koeficients 0.999601
4. Latvijas normālo augstumu sistēma (LAS-2000,5).

Kartē izmantoti nekustamā īpašuma valsts kadastra informācijas sistēmas dati, 2018. gads.

0 10 20 30 40 50 60 70 80 90 100 m

PASŪTĪTĀJS:	SIA "Baltic Hotel Group" SIA "BBH Investments" Jūras iela 23/25, Jūrmala, LV-2015	Amats	Vārds, Uzvārds	Paraksts	Datums	DETĀLPLĀNOJUMA GROZĪJUMI ZEMESGABALIEM JŪRAS IELĀ 23, JŪRMALĀ, KADASTRA APZĪMĒJUMS 13000090107, MAJORI 1407, JŪRMALĀ, KADASTRA APZĪMĒJUMS 13000091407, ZEMES VIENĪBAS AR KADASTRA APZĪMĒJUMU 13000090101 DAĻAI – PLUDMALES APKALPES TERITORIJAI NO TIRGOŅU IELAS DUBULTU VIRZIENĀ
	IZPILDĪTĀJS:	SIA "GRUPA93" Kr. Barona iela 3-4, Rīga, LV-1050, tālr.: 27373939, e-pasts: info@grupa93.lv, www.grupa93.lv	Projekta vadītājs	Rīta Beikmane- Modnika		
		Arhitekte	Lolita Čače		Mērogs 1:1 000	Karte:
		Kartogrāfs	Viesturs Laiviņš			

693