


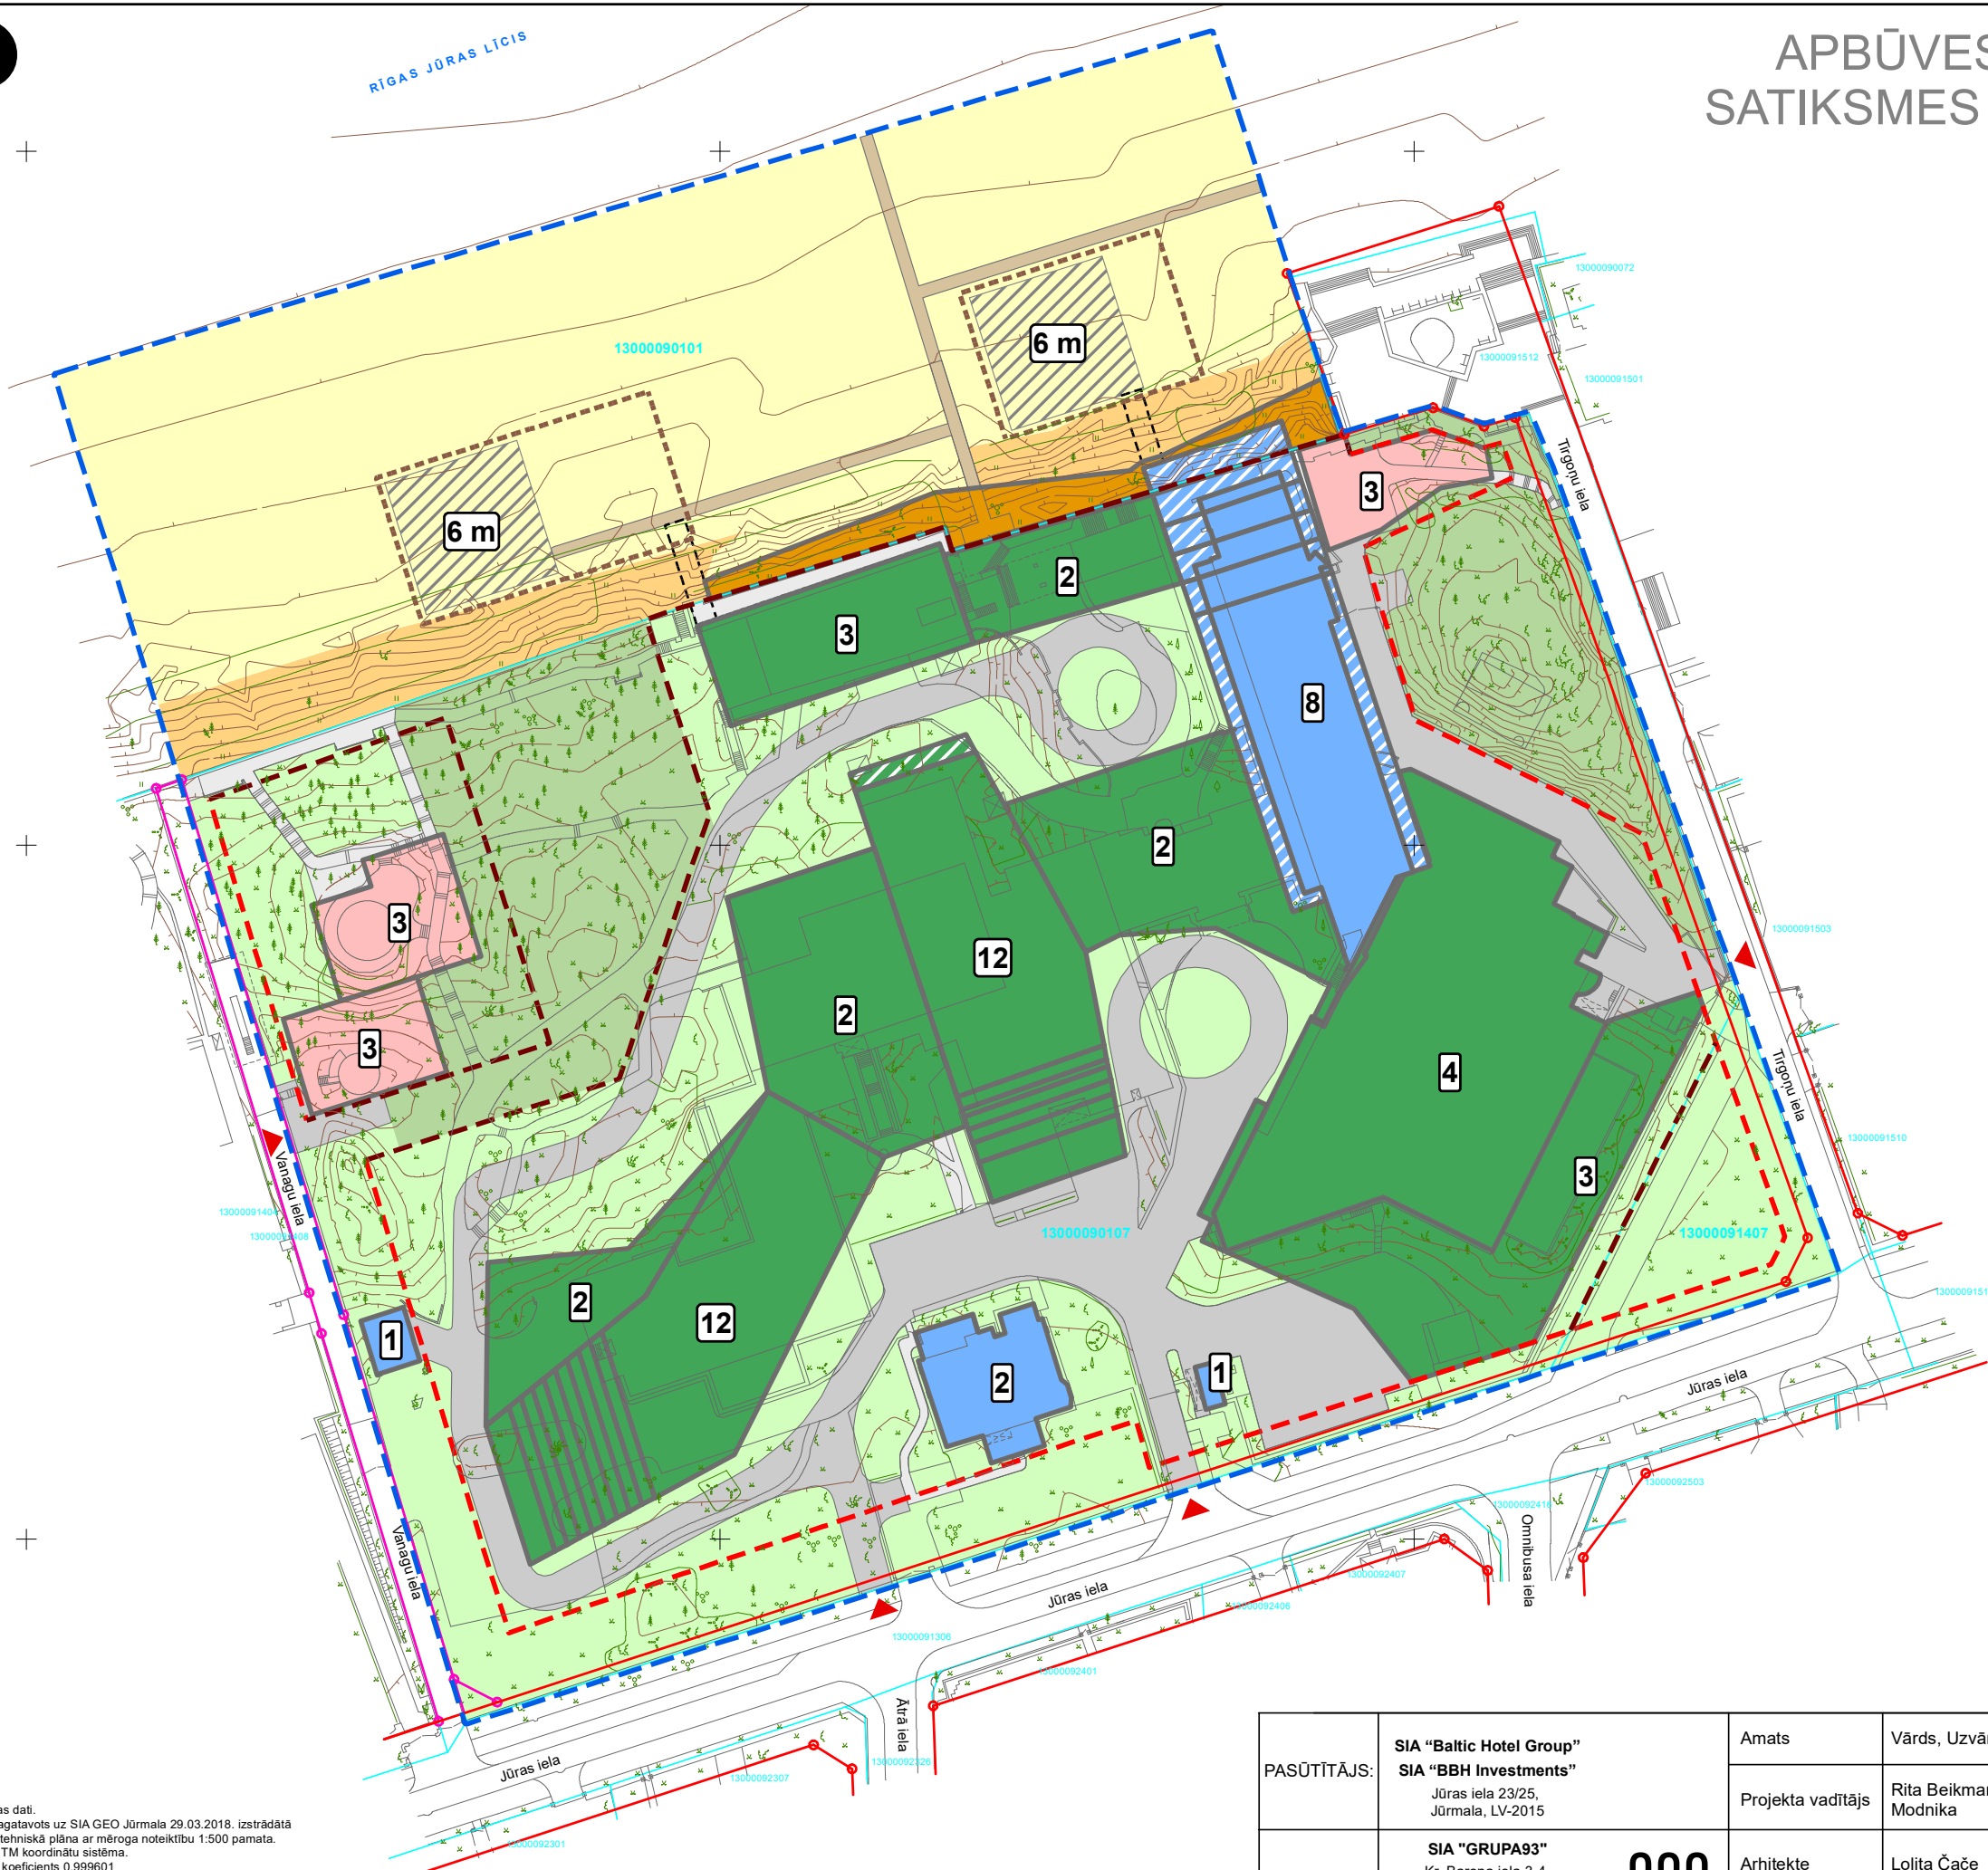

RĪGAS JŪRAS LICIS

# APBŪVES IZKĀRTOJUMA PIEMĒRS. SATIKSMES ORGANIZĀCIJAS RISINĀJUMI



- Esošā ēka / pārkare
- Pārbūvējamā ēka / pārkare
- Plānotā ēka / būve
- Terasē
- Apbūves augstums (stāvu skaits)
- Apbūves augstums (metros)
- Plānotā būve pludmalē
- Gaisa gājēju tilts / savienojums
- Teritorija sezonas un īslaicīgas lietošanas būvju izvietošanai
- Brauktuve ar cietao segumu (asfalts, bruģis)
- Gājēju celiņš ar cietao segumu (asfalts, bruģis, betons)
- Gājēju celiņš ar koka segumu
- Iebrauktuve teritorijā
- Pludmale
- Priekšskāpas
- Apstādījumi
- Koku audze
- Sarkanā līnija (esoša saglabājama / plānota)
- Sarkanā līnija (priekšlikums)
- Apbūves līnija
- Būvlaide
- Zemes vienību robeža
- Detālplānojuma grozījumu teritorija

Topogrāfijas dati.  
1. Plāns sagatavots uz SIA GEO Jūrmala 29.03.2018. izstrādātā inženiertehniskā plāna ar mēroga noteiktību 1:500 pamata.  
2. LKS-92 TM koordinātu sistēma.  
3. Mēroga koeficients 0.999601  
4. Latvijas normālo augstumu sistēma (LAS-2000.5).

Kartē izmantoti nekustamā īpašuma valsts kadastra informācijas sistēmas dati, 2018. gads.

0 10 20 30 40 50 60 70 80 90 100 m

PASŪTĪTĀJS:	SIA "Baltic Hotel Group" SIA "BBH Investments" Jūras iela 23/25, Jūrmala, LV-2015	Amats	Vārds, Uzvārds	Paraksts	Datums	DETĀLPLĀNOJUMA GROZĪJUMI ZEMESGABALIEM JŪRAS IELĀ 23, JŪRMALĀ, KADAŠTRA APZĪMĒJUMS 13000090107, MAJORI 1407, JŪRMALĀ, KADAŠTRA APZĪMĒJUMS 13000091407, ZEMES VIENĪBAS AR KADAŠTRA APZĪMĒJUMU 13000090101 DAĻAI – PLŪDMALES APKALPES TERITORIJAI NO TIRGOŅU IELAS DUBULTU VIRZIENĀ
	IZPILDĪTĀJS:	SIA "GRUPA93" Kr. Barona iela 3-4, Rīga, LV-1050, tālr.: 27373939, e-pasts: info@grupa93.lv, www.grupa93.lv	Projekta vadītājs	Rīta Beikmane-Modnika		
		Arhitekts	Lolita Čače			Mērogs 1:1 000
		Kartogrāfs	Viesturs Laiviņš			
						Kopējais karšu skaits:

693