



Jūras iela, sarkanās līnijas 20,0m,
D5 kategorijas iela, griezum A-A

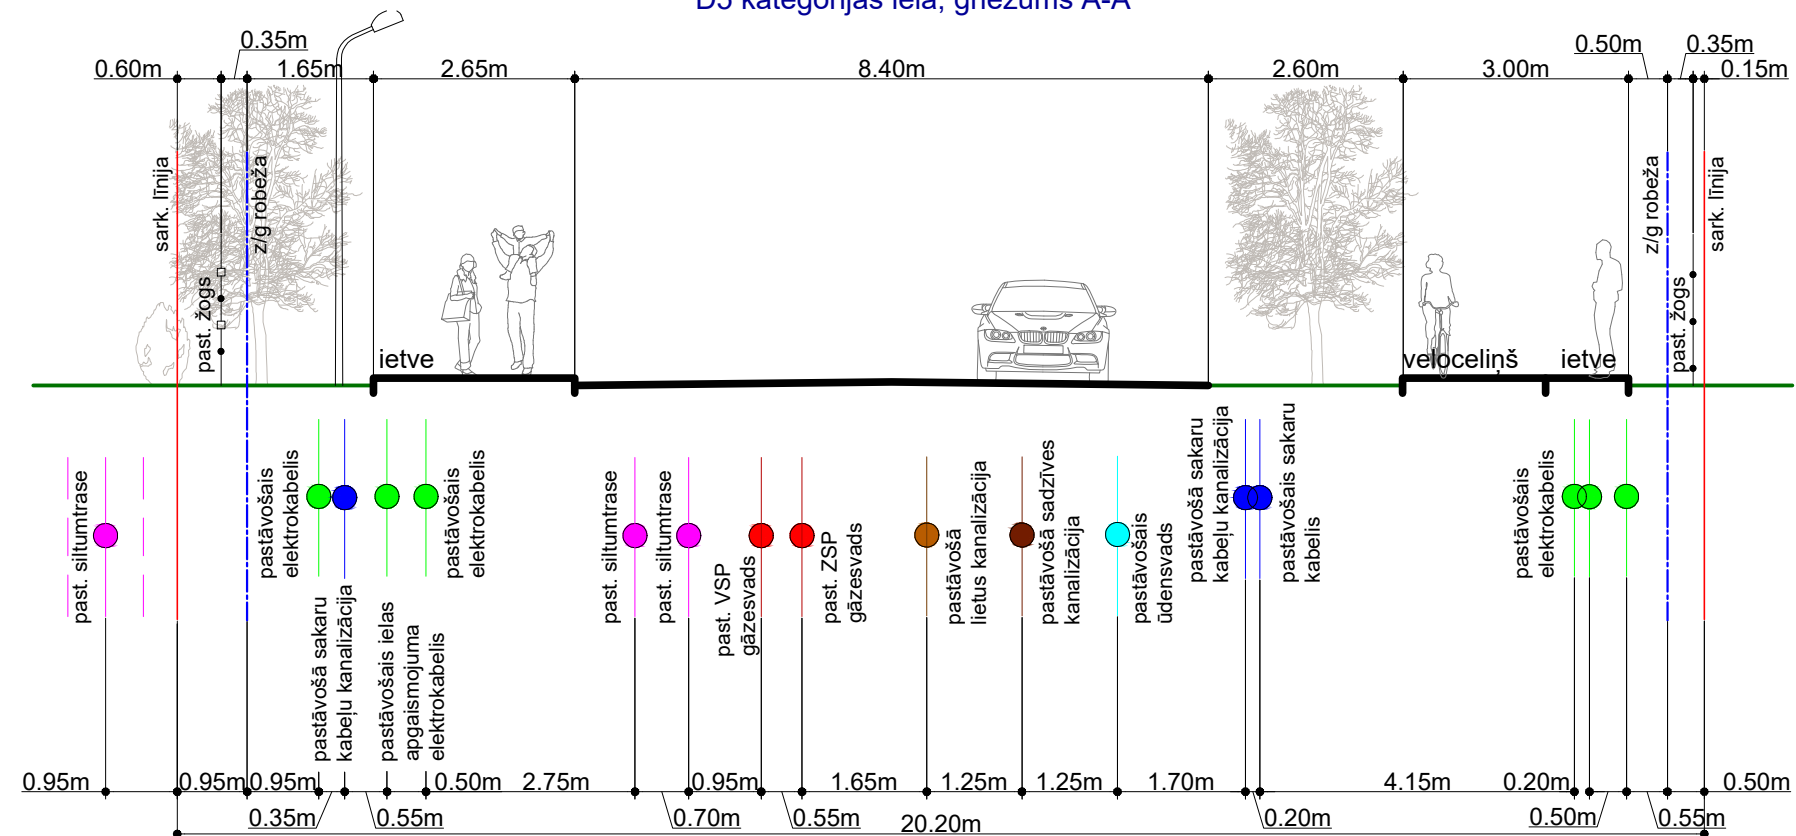

Pilsonu iela, sarkanās līnijas 10,0m,
E kategorijas iela, griezumums B-B

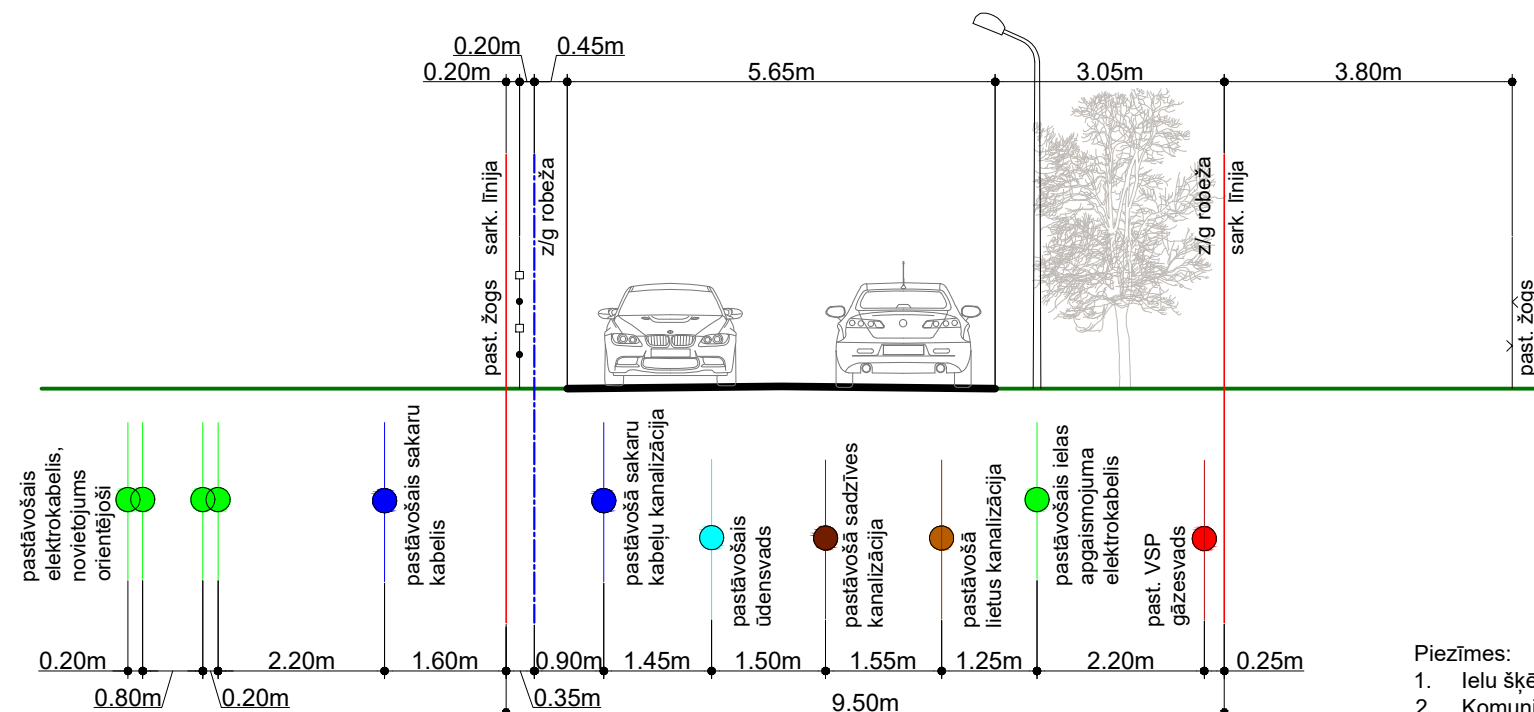

1. Ielu šķērsprofila izvietojumu skatīt lapā Nr.2;
2. Komunikāciju un to elementu izvietojums precizējams attiecīgās komunikāciju sadaļas tehniskajā projektā. Ielas šķērsprofilu iespējams precizēt, izstrādājot ielu tehnisko projektu;

DETĀLPLĀNOJUMS ZEMESGABALAM JŪRAS IELĀ 39, JŪRMALĀ kadastra nr. 1300 009 1508, z/g platība 1364 m²				GRAFISKĀ DAĻA		
				IELU ŠĶĒRSPROFILI		
Izstrādātājs	SIA "VIZUĀLĀS MODEĻŠANAS STUDIJA"			Mērogs	Lapa	Lapu skaits
Arhitekts	U.BALODIS		2018.	M 1:500	3	3
Projekta vad.	R.ANSULE		2018.	Jūrmala, 2018.gads		