


AINAVAS ANALĪZE

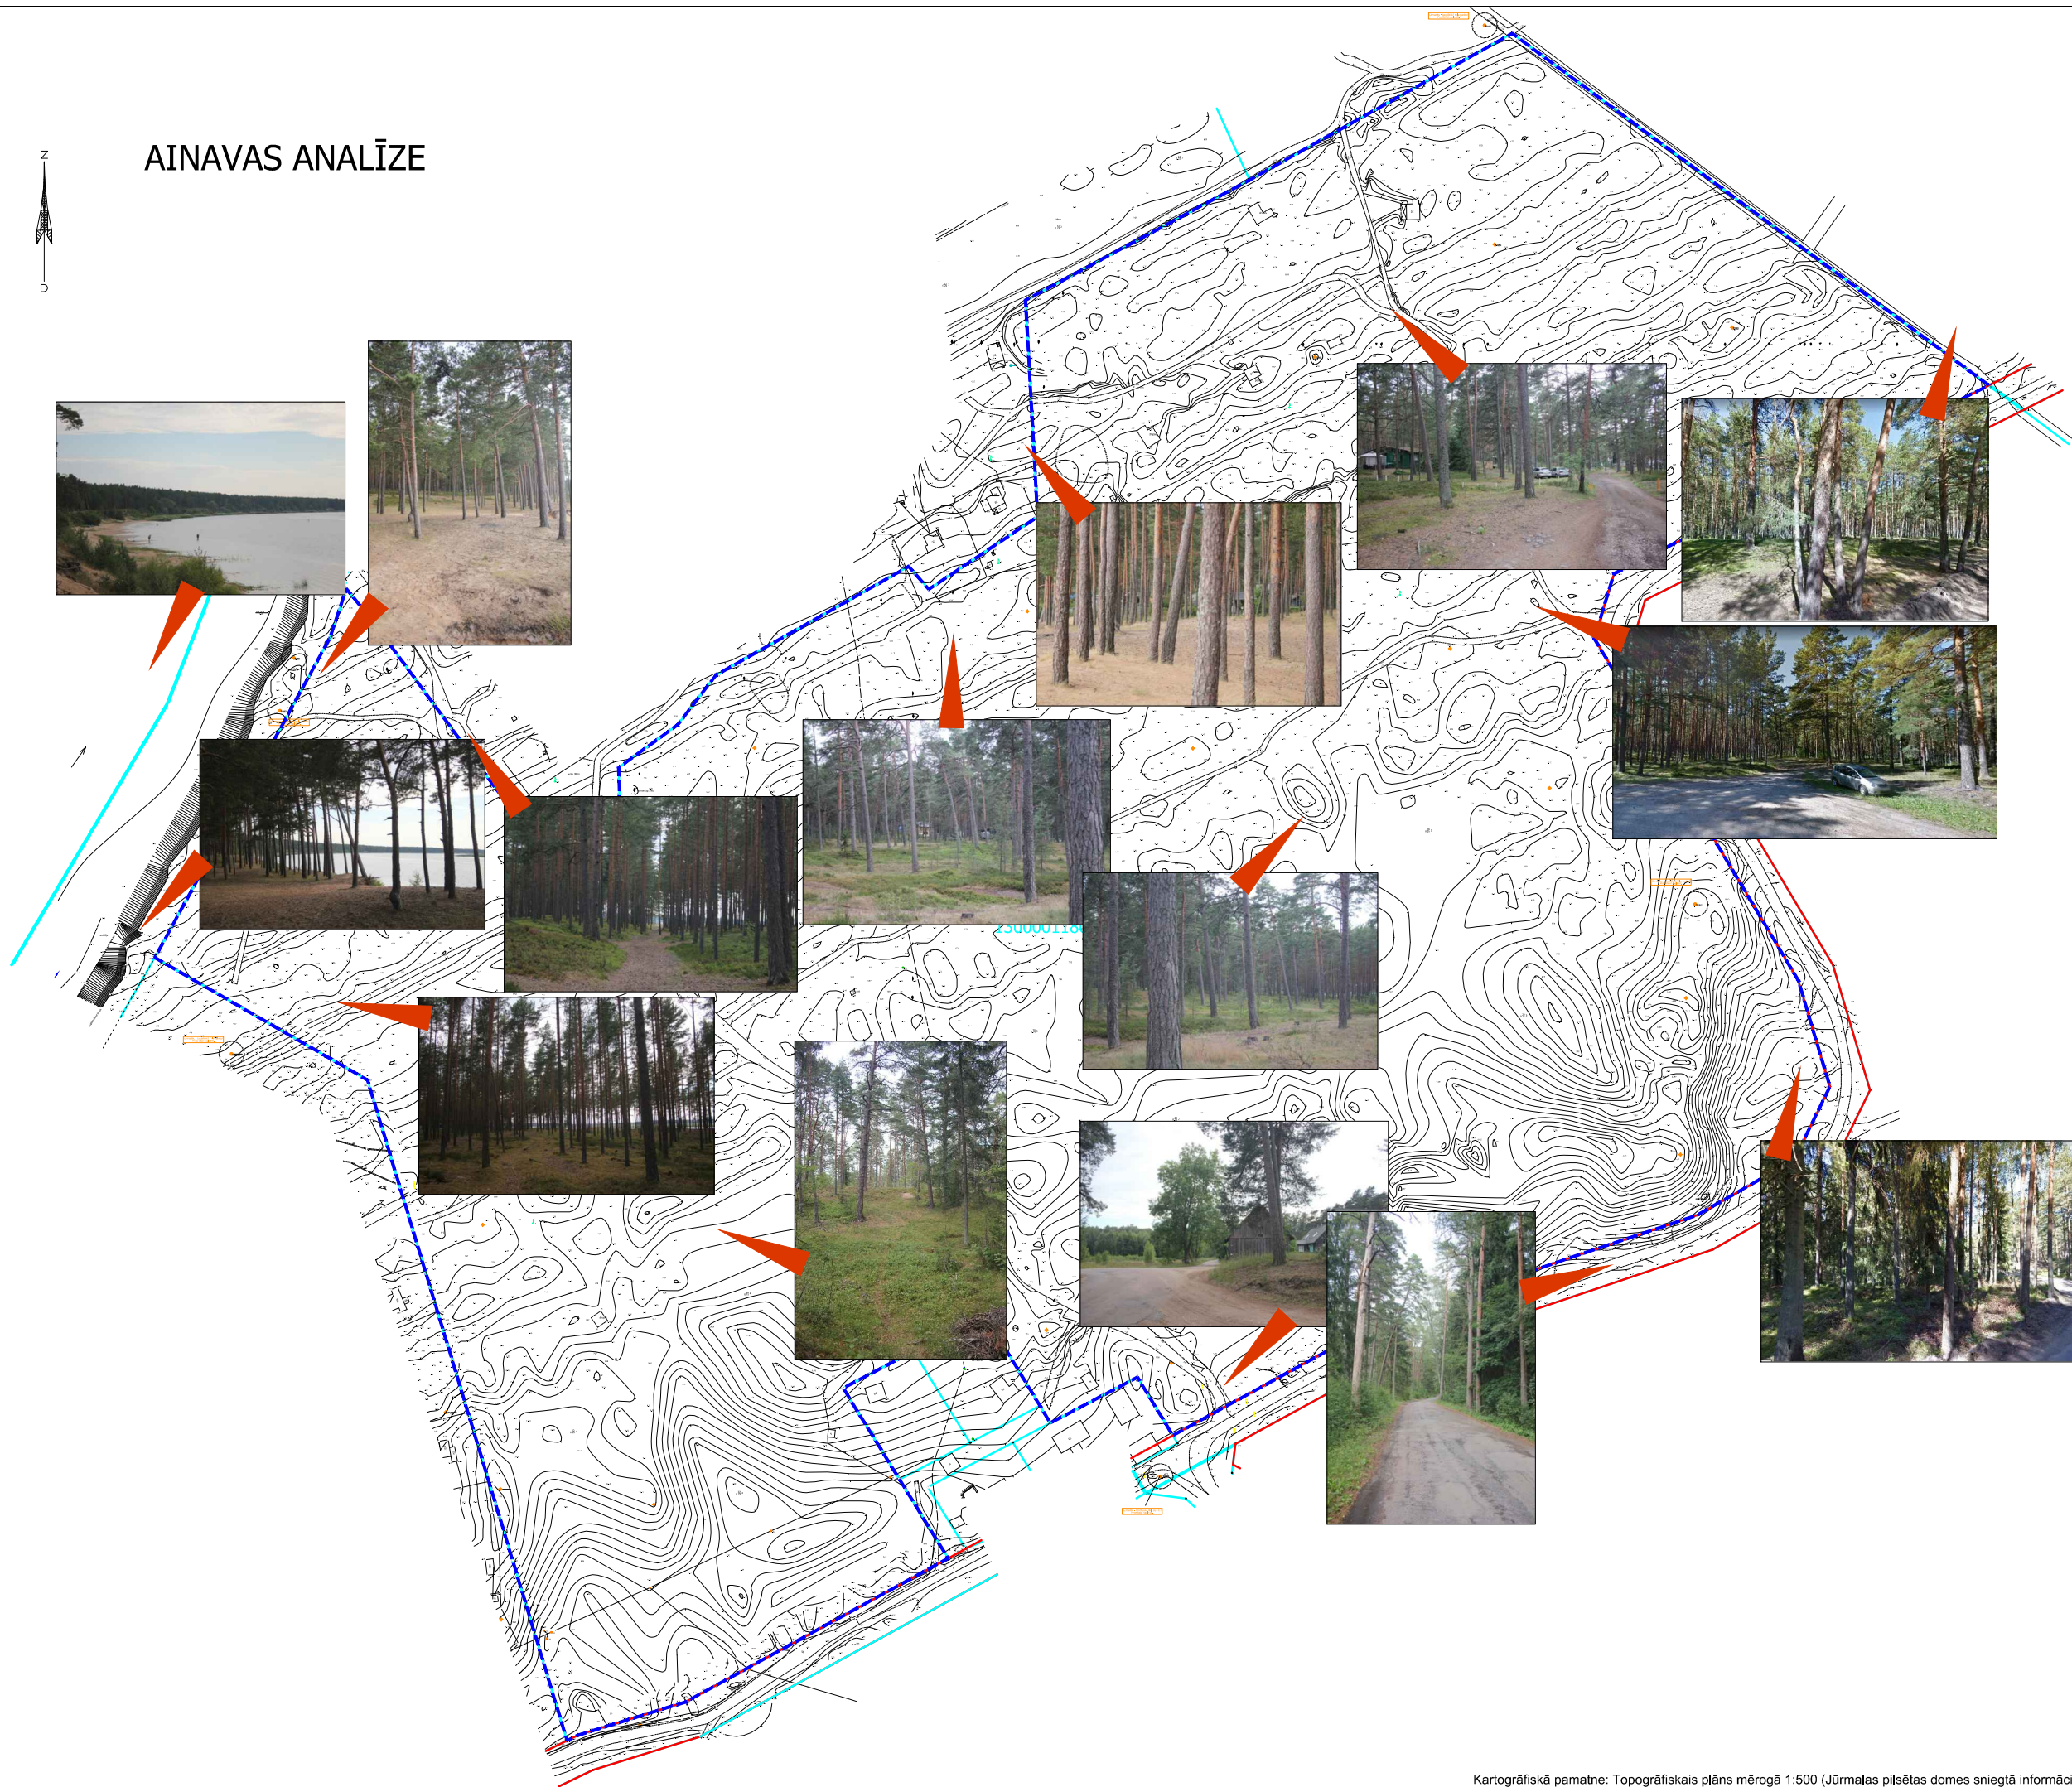

Brīvības iela 40-38 | Rīga | LV-1010 | Latvia
 info@deiarhitekti.lv | +371 2610 0595
 Reģ.nr. LV 40103992181
 Būvkr. reģ.nr. 13110

OBJEKTS
 LOKĀLPLĀNOJUMA PROJEKTS
 ZEMESGABALAM VĀRNUKROGS 1801,
 JŪRMALĀ (kadastra Nr.1300 001 1801)

PASŪTĪTĀJS
 Sabiedrība ar ierobežotu atbildību
 "MEŽAKRASTS"

ARHITEKTS
 Toms Ūdris

RASĒJUMS
 AINAVAS ANALĪZE

DATUMS

LAPAS MARKA | ARHĪVA NUMURS

MĒROGS | LAPAS | LAPA