


# TERITORIJAS ESOŠĀ IZMANTOŠANA

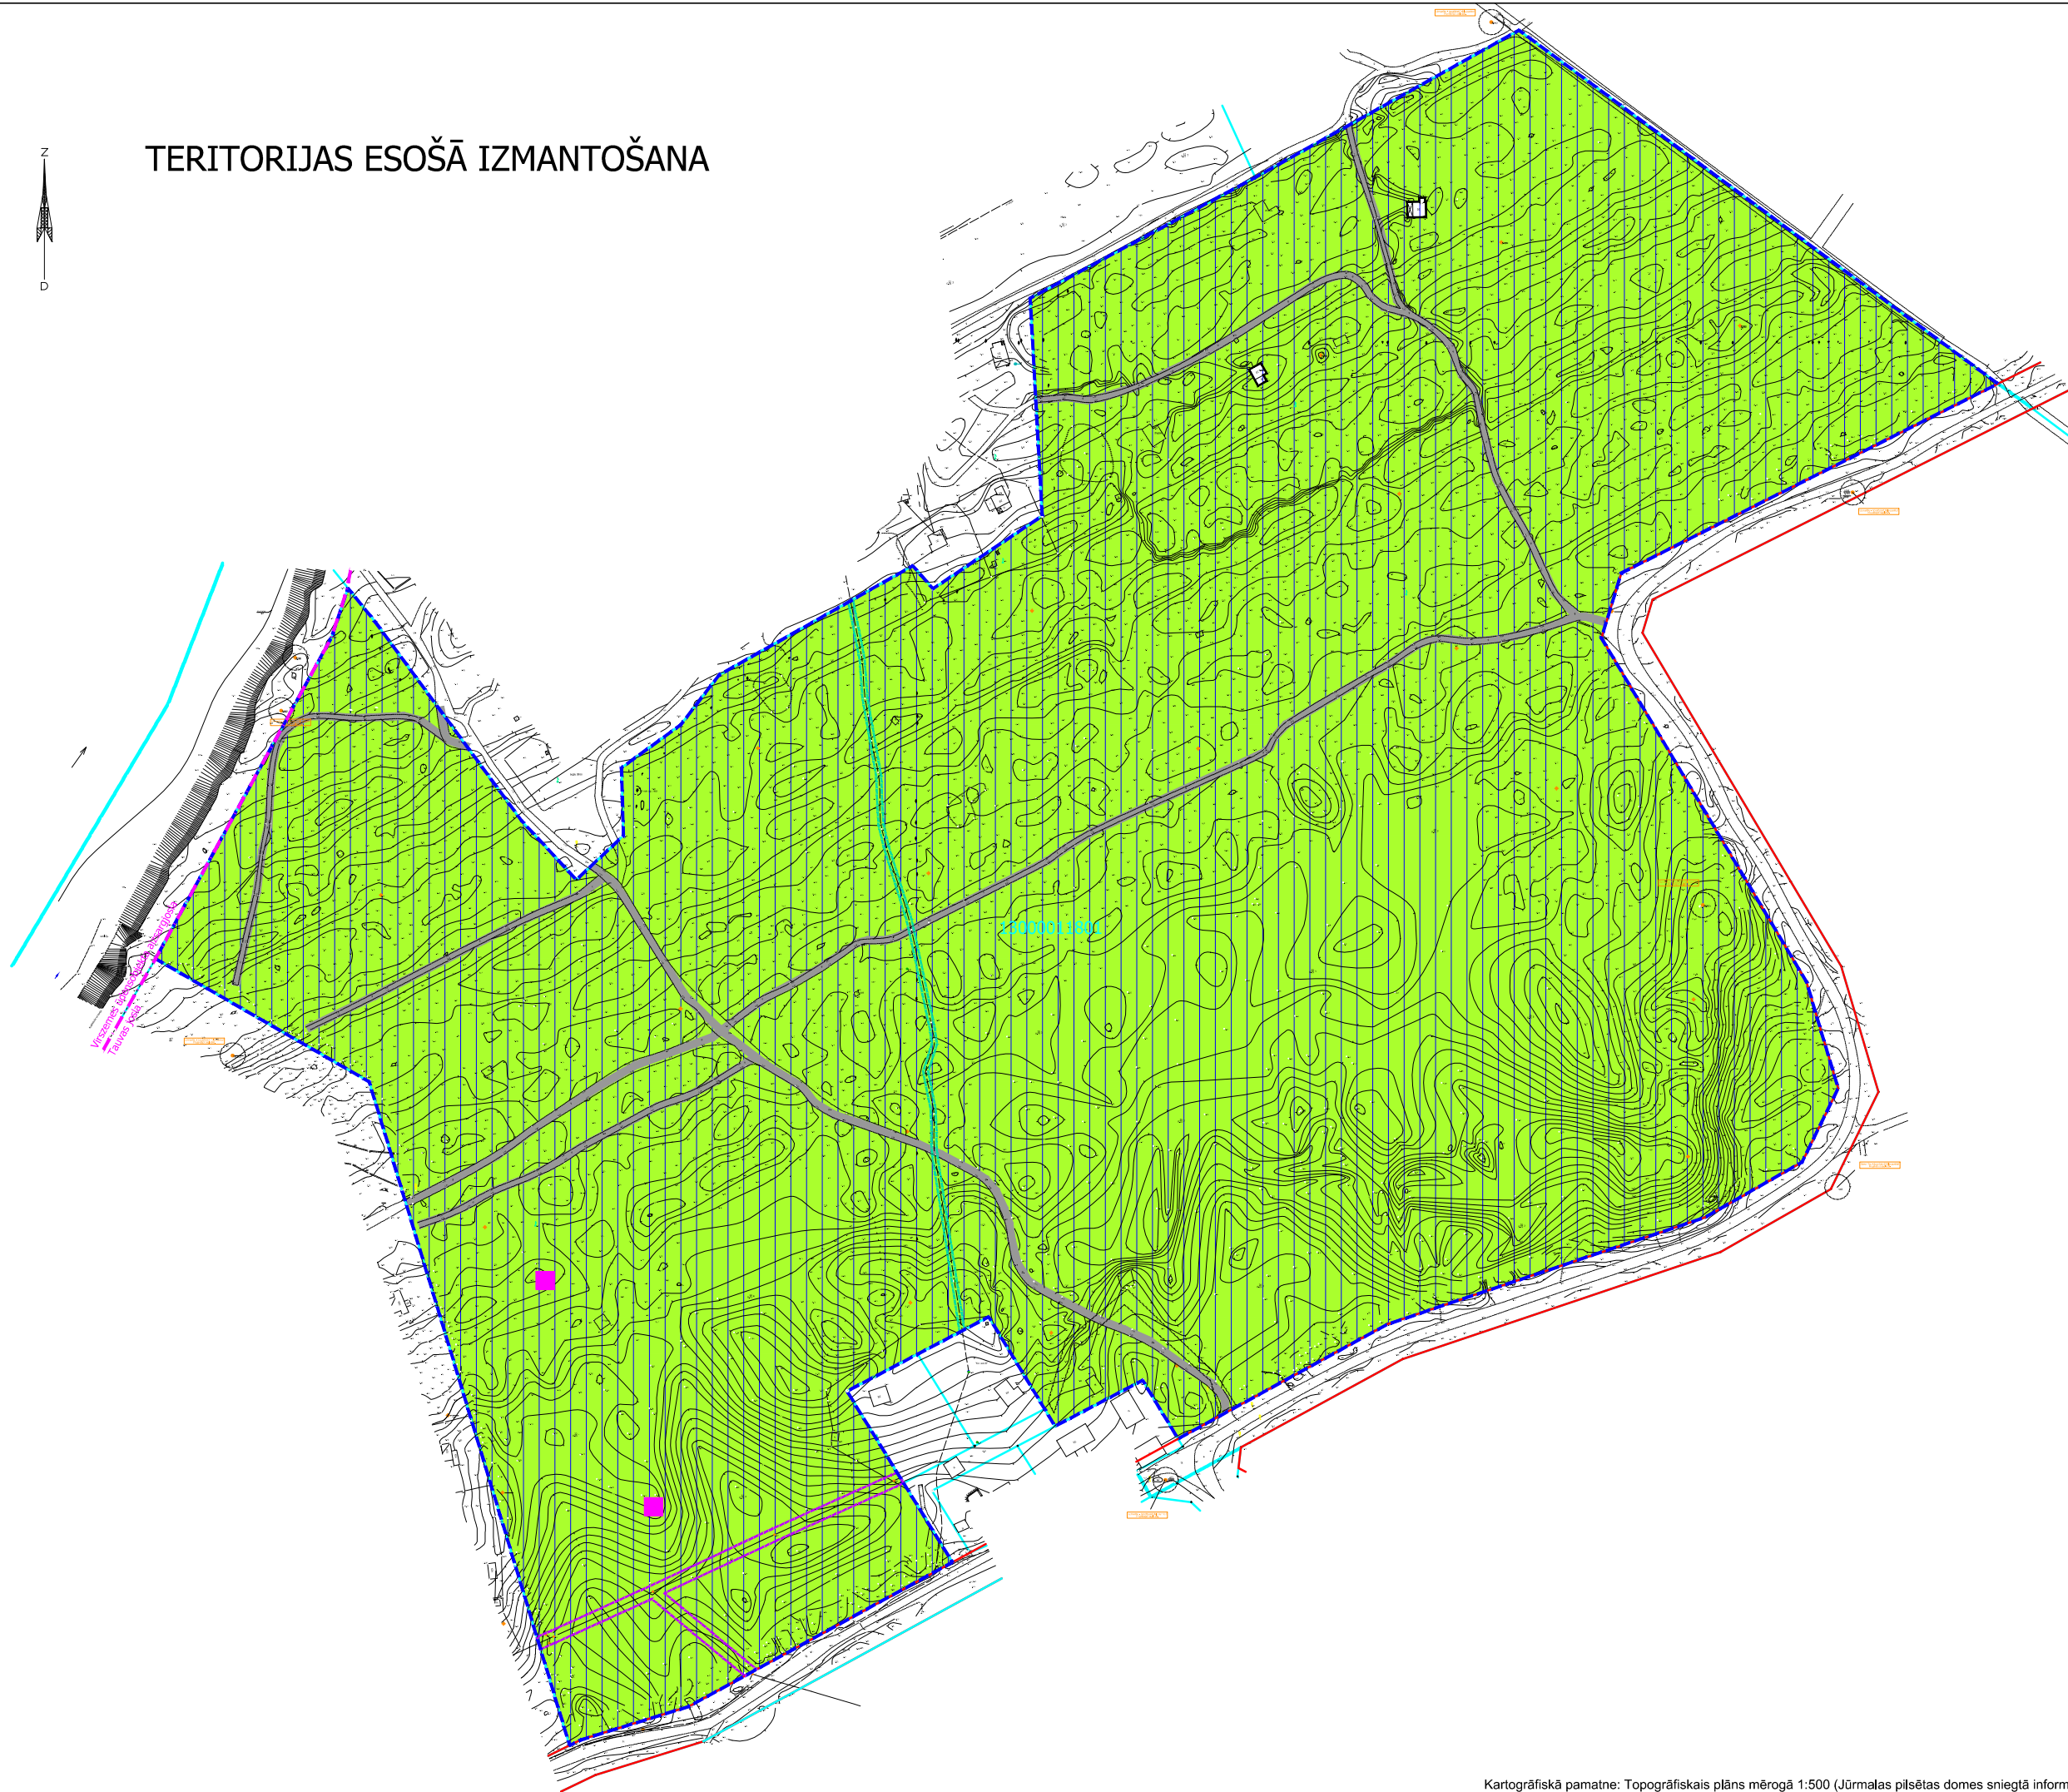

## PIEŅEMTIE APZĪMĒJUMI

	lokālplānojuma teritorijas robeža
	mežs
	grants ceļš
	esoša apbūve
	virszemes ūdensobjekta aizsargjoslas teritorijas robeža (t.sk. tauvas josla)
	ekspluatācijas aizsargjoslas teritorija ap elektronisko sakaru tīklu kabeli 1 m no katras puses
	ekspluatācijas aizsargjoslas teritorija ap zemespiereguma elektrisko gaisvadu līniju 2,5 m no katras puses
	*aizsargājamo sugu dzīvotnes
	*mežainās jūras kāpas

\*saskaņā ar dabas datu pārvaldības sistēmā "Ozols" pieejamo informāciju

## TOPOGRĀFISKIE APZĪMĒJUMI

	reljefa horizontāle
	nogāze
	ūdenstece krasta līnija
	esošs ceļš
	esošās ielas sarkanās līnijas
	zemes īpašuma kadastra robežas
	vietējā ģeodēziskā tīkla punkts ar aizsargjoslu



Brīvības iela 40-38 | Rīga | LV-1010 | Latvija  
 info@deiarhitekti.lv | +371 2610 0595  
 Reģ.nr. LV 40103992181  
 Būvķ.reģ.nr. 13110

OBJEKTS  
 LOKĀLPLĀNOJUMA PROJEKTS  
 ZEMESGABALAM VĀRNUKROGS 1801,  
 JŪRMALĀ (kadastra Nr.1300 001 1801)

PASŪTĪTĀJS  
 Sabiedrība ar ierobežotu atbildību  
 "MEŽAKRASTS"

ARHITEKTI  
 Gatis Bērziņš  
 Ernests Cerbulis

RASĒJUMS  
 TERITORIJAS ESOŠĀ IZMANTOŠANA

DATUMS 15.02.2019.

LAPAS MARKA | ARHĪVA NUMURS

MĒROGS 1:2500	LAPAS 2	LAPA 1
------------------	------------	-----------