



Projektētā teritorijas shēma  
pirms zemes ierīcības projekta

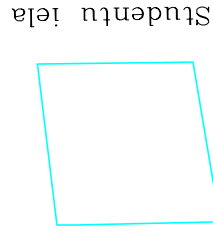


Studentu iela  
Zvejas iela

Projektētā teritorijas shēma  
pēc zemes ierīcības projekta

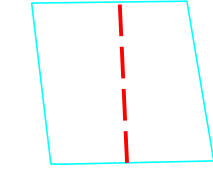

Studentu iela  
Zvejas iela

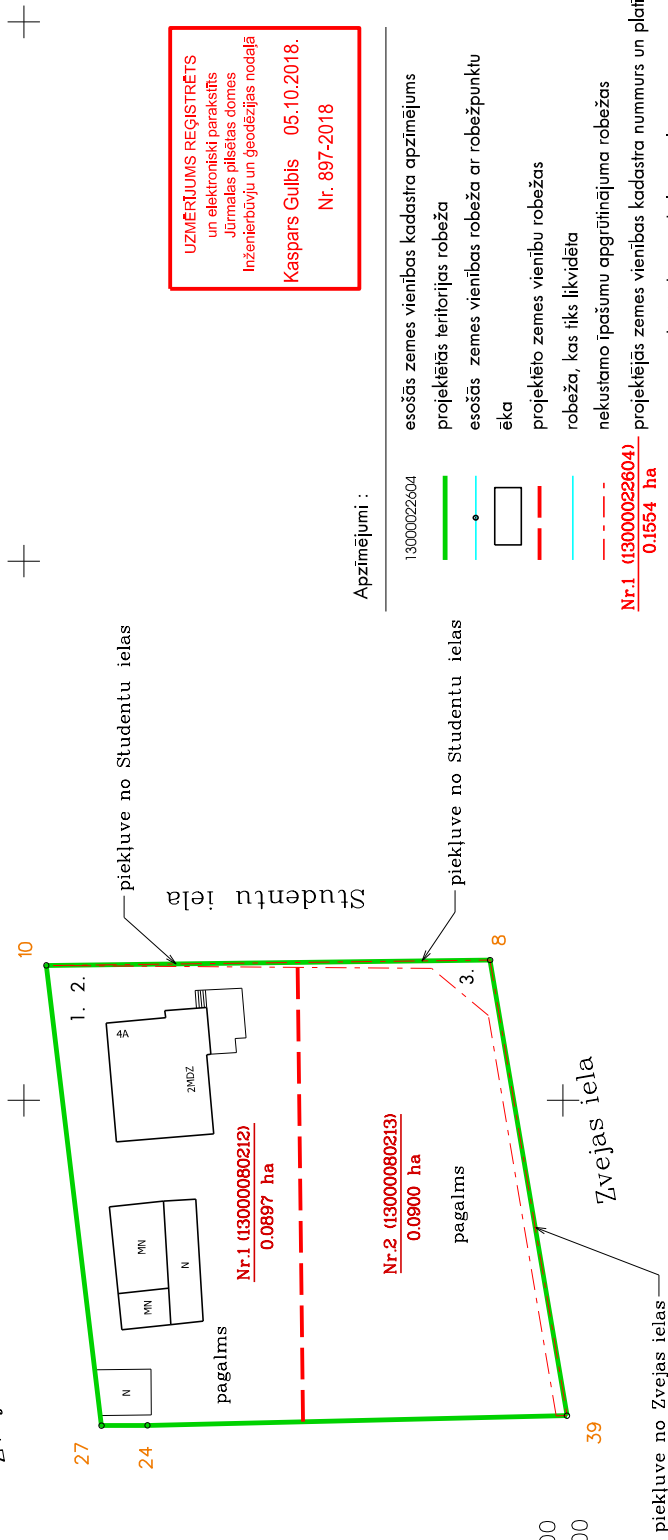

Esošās zemes vienības	
Kadastra apzīmējums	Platība
13000087007	0.1797 ha
<b>Kopā</b>	<b>0.1797 ha</b>

X = 3134.00  
Y = 4895.00

Apzīmējumi :

- 13000022604 esošās zemes vienības kadastra apzīmējums
- projektiētās teritorijas robeža
- esošās zemes vienības robeža ar robežpunktu
- ēka
- projektiēto zemes vienību robežas
- robeža, kas tiks likvidēta
- nekustamo īpašumu apgrūtinājuma robežas
- Nr.1 (13000022604) projektiētās zemes vienības kadastra numurs un platība
- 0.1554 ha teritorijas robeža, kas var kalpot realservitūta tiesības nodibināšanai


**UZMĒRĀJUMS REGISTRĒTS**  
un elektroniski parakstīts  
Jūrmalas pilsētas domes  
Inženierbūvju un ģeodēzijas nodaļā  
**Kaspars Gulbis 05.10.2018.**  
Nr. 897-2018

Projektētās zemes vienības		Apgrūtinājumi		
Nr.	Kadastra apzīmējums	Platības no esošajām zemes vienībām	Kārtas Nr.	Klasifikācijas kods
1.	13000087007	0.0897 ha	1.	7311010300
			2.	7312030100
			3.	7311090900
2.	13000087007	0.0900 ha	1.	7311010300
			2.	7312030100
			3.	7311090900

**Zemes ierīcības projekts**

Jūrmalā, Studentu iela 4A

Zemes ierīcības projekta grafiskās daļas mērogs	1:500	LKS-92 koordinātu sistēma	Mēroga koeficients 0,999601
Kartogrāfiskā pamatne - inženierbūvju un ģeodēzijas nodaļas izsniegtā plānšete Nr. 4222-33-45.2-13000			
SIA "Latvijas valsts mēriekis" izgatavotais situācijas plāns			
Projektam piekrišanu, iebildumu nav, īpašuma īpašnieks		paraksts	15.02.2019
Projektam piekrišanu, iebildumu nav, īpašuma īpašnieces Baibas Straumnieces pilnv. persona		paraksts	15.02.2019
Apliecinu, ka zemes ierīcības projekts izstrādāts atbilstoši normatīvo aktu prasībām, kas regulē zemes ierīcības projekta izstrādi			
Zemes ierīkotājs	Uldis Gau	paraksts	14.02.2019
Zemes ierīkotāja sertifikāts Nr. AA000000074			

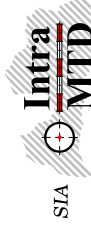

tel. 29232907

[izsniegts 03.01.2011., derīg. līdz 02.01.2021.]