


Zemes vienības 13000120101 daļa PLUDMALES NOGABALS  
Salacas iela - Upes ielas virzienā  
IZNOMĀJAMĀ NOGABALA PLATĪBA - 4081 kv.m

Pielikums Jūrmalas pilsētas domes  
2019.gada 18.apriļa lēmumam Nr.206  
(protokols Nr.4, 63.punkts)

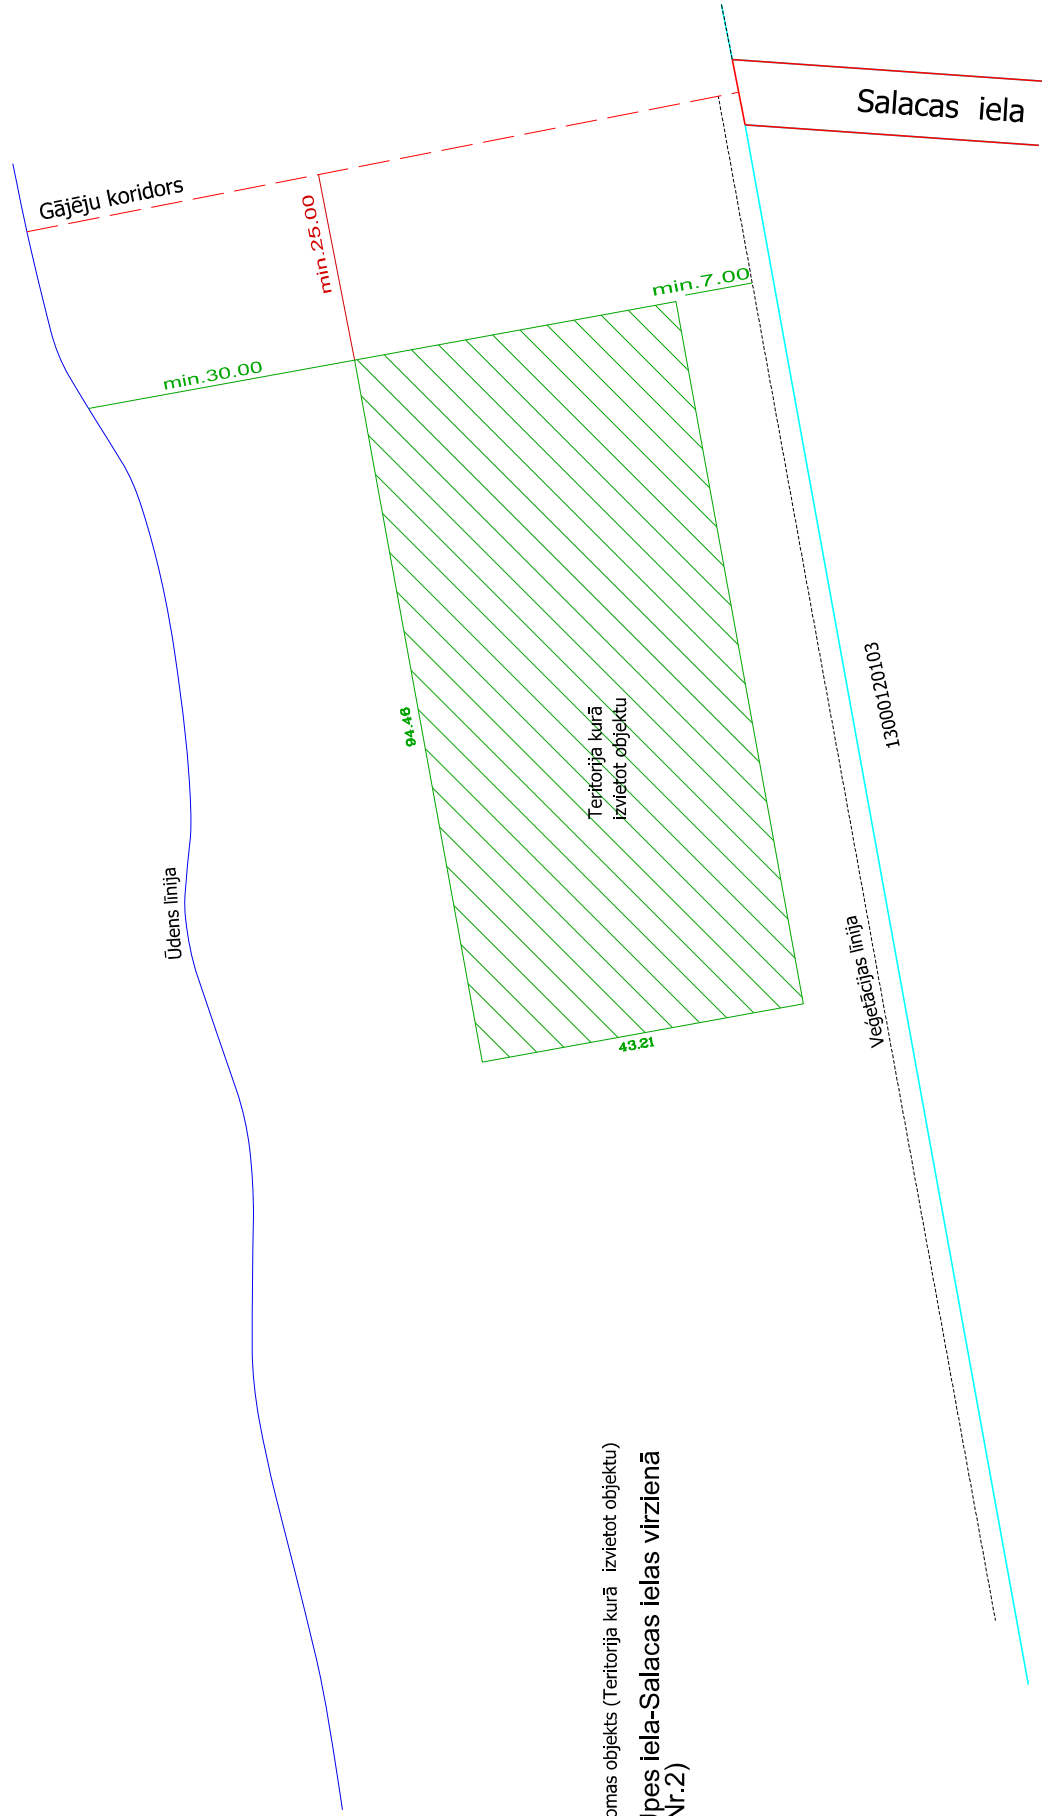

Nomas objekts (Teritorija kurā izvietot objektu)  
Upes iela-Salacas ielas virzienā  
(Nr.2)