


Pielikums Jūrmalas pilsētas domes
2019.gada 23.maija lēmumam Nr.269
(protokols Nr.7, 66.punkts)

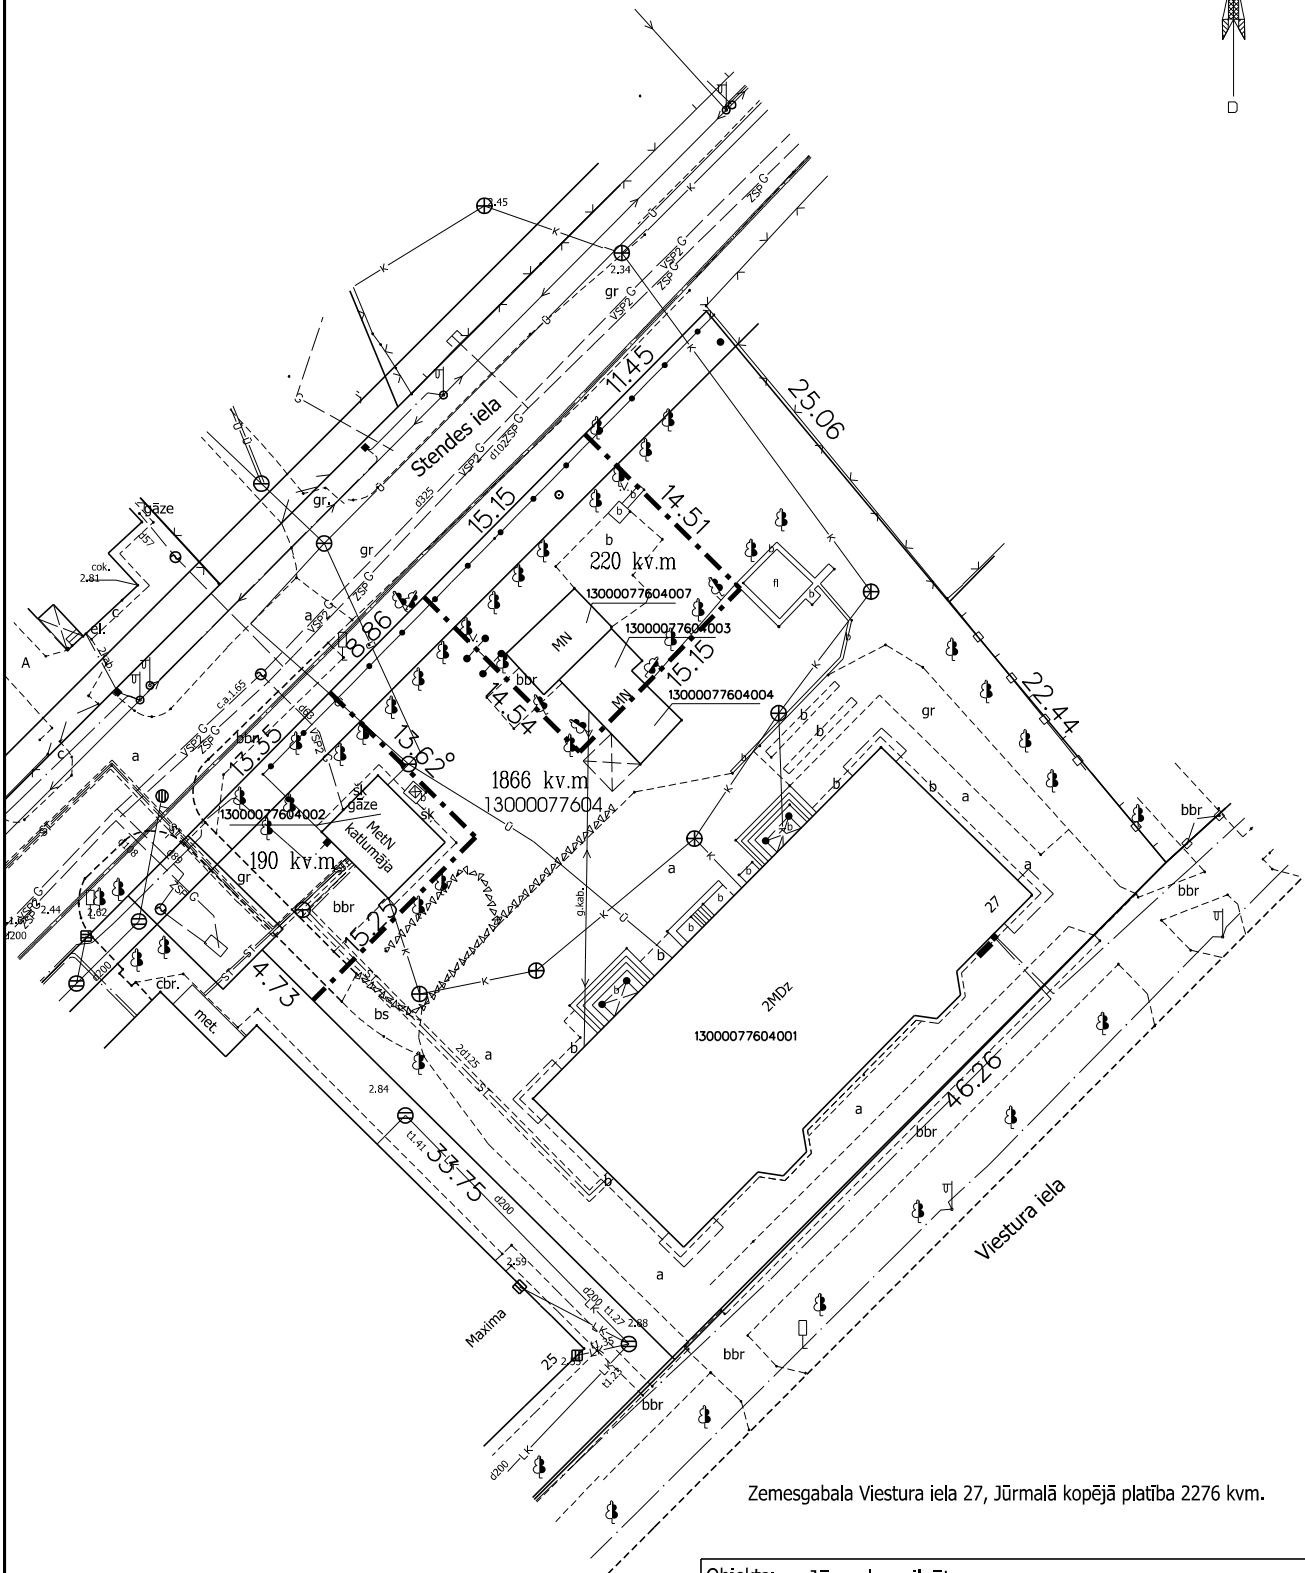

Zemesgabala Viestura iela 27, Jūrmalā kopējā platība 2276 kv.m.

Objekts:	Jūrmalas pilsēta Viestura iela 27		
Pasūtītājs:	Dzīvojamai mājai funkcionāli nepieciešamā zemesgabala noteikšanas komisija		
	Pārskata shēma no pilsētas digitālā topogrāfiskā plāna funkcionāli nepieciešamā zemesgabala pārskatīšanai		
Mērogs	1:500	Lapas 1	Lapa 1

Shēmu sagatavoja:
JPD IĢN ģeodēziste Jolanta Gau