



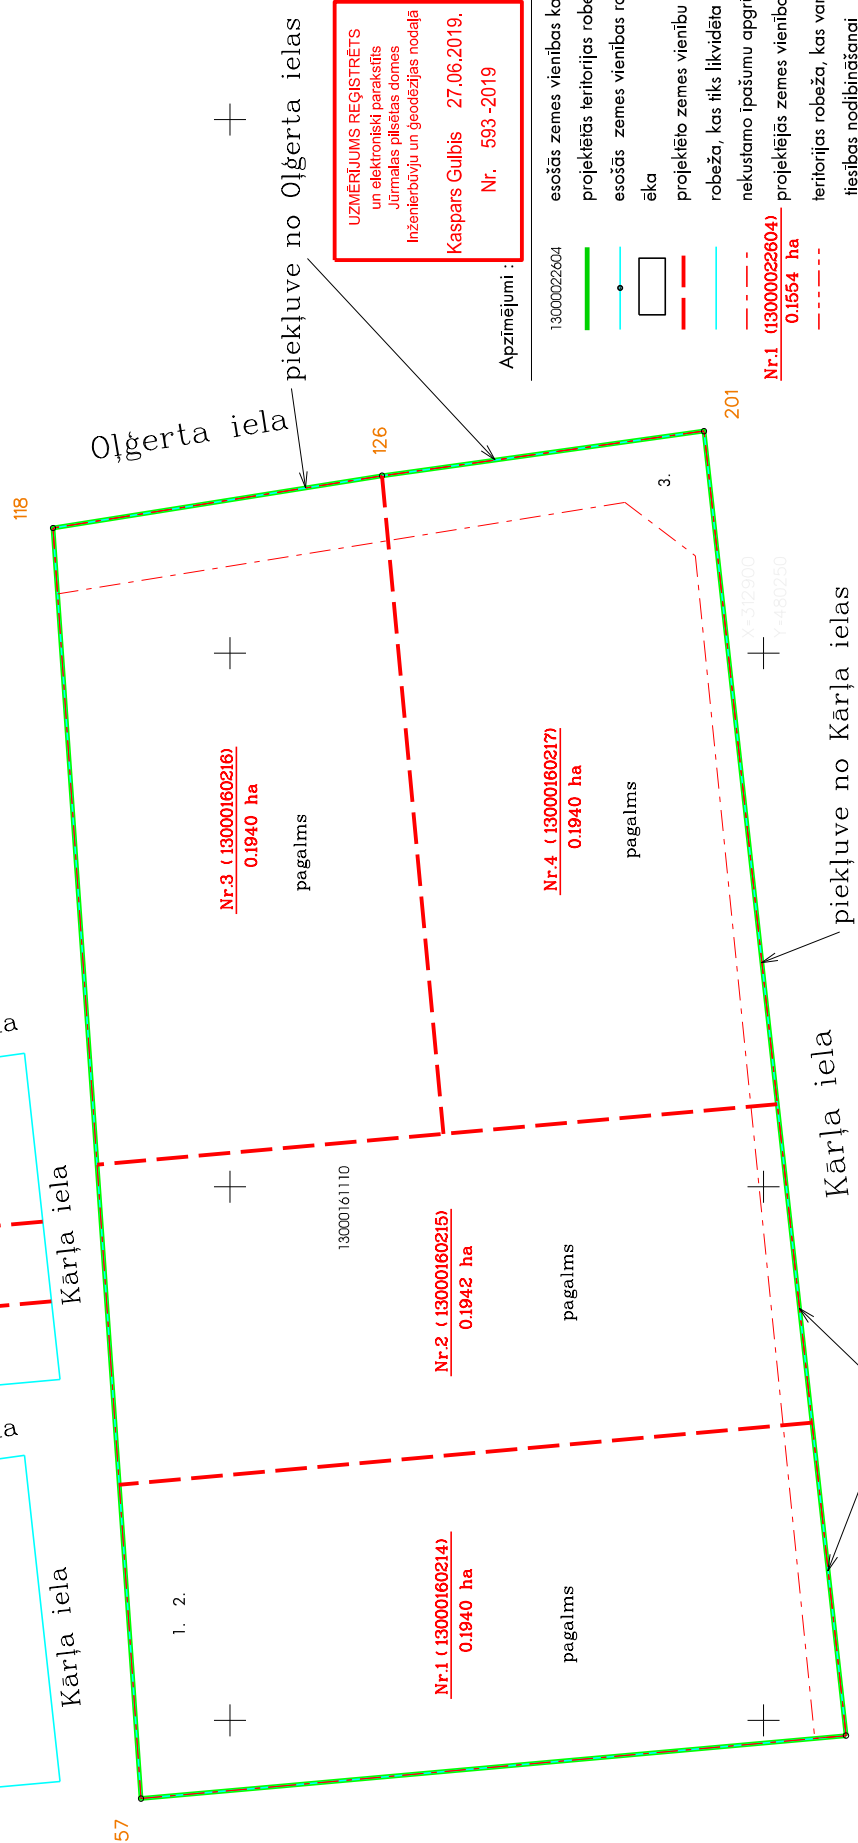

Pielikums Jūrmalas pilsētas domes
2019.gada 25.jūlijā lēmumam Nr.345
(protokols Nr.10, 29.punkts)

Projektētā teritorijas shēma pēc
detālpārplānošanas projekta izstrādes

Projektētā teritorijas shēma pirms
detālpārplānošanas projekta izstrādes

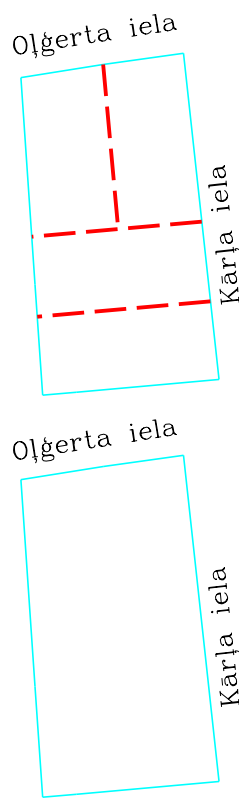

UZMĒRĀJUMS REĢISTRĒTS
un elektroniski parakstīts
Jūrmalas pilsētas domes
Inženierbūvju un ģeodēzijas nodaļā
Kaspars Gulbis 27.06.2019.
Nr. 593-2019

Apzīmējumi:

- 13000022604 esošās zemes vienības kadastra apzīmējums
- projektētās teritorijas robeža
- esošās zemes vienības robeža ar robežpunktu tēka
- projektēto zemes vienību robežas robeža, kas tiks likvidēta
- nekustamo īpašumu apgrūtinājuma robežas
- Nr.1 (13000022604) 0,1654 ha** projektējās zemes vienības kadastra numurs un platība
- teritorijas robeža, kas var kalpot reālservitūta tiesības nodibināšanai

Esošās zemes vienības	
Kadastra apzīmējums	Platība
13000161110	0,7762 ha
Kopā	
	0,7762 ha

Nr.	Projektētās zemes vienības		Apgrūtinājumi	
	Kadastra apzīmējums	Platības no esošajām zemes vienībām	Kārtes Nr.	Klasifikācijas kods
1.	13000160214	13000161110 - 0,1940 ha	1.	7311010300
			2.	7314020201
			3.	7312030100
2.	13000160215	13000161110 - 0,1942 ha	1.	7311010300
			2.	7314020201
			3.	7312030100
3.	13000160216	13000161110 - 0,1940 ha	1.	7311010300
			2.	7314020201
			3.	7312030100
4.	13000160217	13000161110 - 0,1940 ha	1.	7311010300
			2.	7314020201
			3.	7312030100

Zemes ierīcības projekts

Jūrmalā, Olģerta ielā 8

Zemes ierīcības projekta grafiskās daļas mērogs: 1:500	LKS-92 koordinātu sistēma	Mēroga koeficients 0,999605
Kartogrāfiskā pamatne - SIA "Intra MTD" izstrādātais topogrāfiskais plāns		
Zemes robežu plāns: Valsts zemes dienests - M1:1000		
Projektam piekļūtu, iebildumu nav, īpašuma Olģerta ielā 8 īpašnieka pilnvarotā persona	paraksts	Vārds Uzvārds 27.06.2019
Apliecinu, ka zemes ierīcības projekts izstrādāts atbilstoši normatīvo aktu prasībām, kas regulē zemes ierīcības projekta izstrādi		
Zemes ierīkojājs	Uldis Gau	paraksts 26.06.2019
Zemes ierīkojāja sertifikāts Nr.AA000000074		



tel. 29232907

[Izstrādāts 03.01.2011., derīgs līdz 02.01.2021.]