


Grafiskais pielikums Nr.11
Jūrmalas pilsētas domes
2019.gada 29.augusta lēmumam Nr.427
(protokols Nr.12,33.punkts)

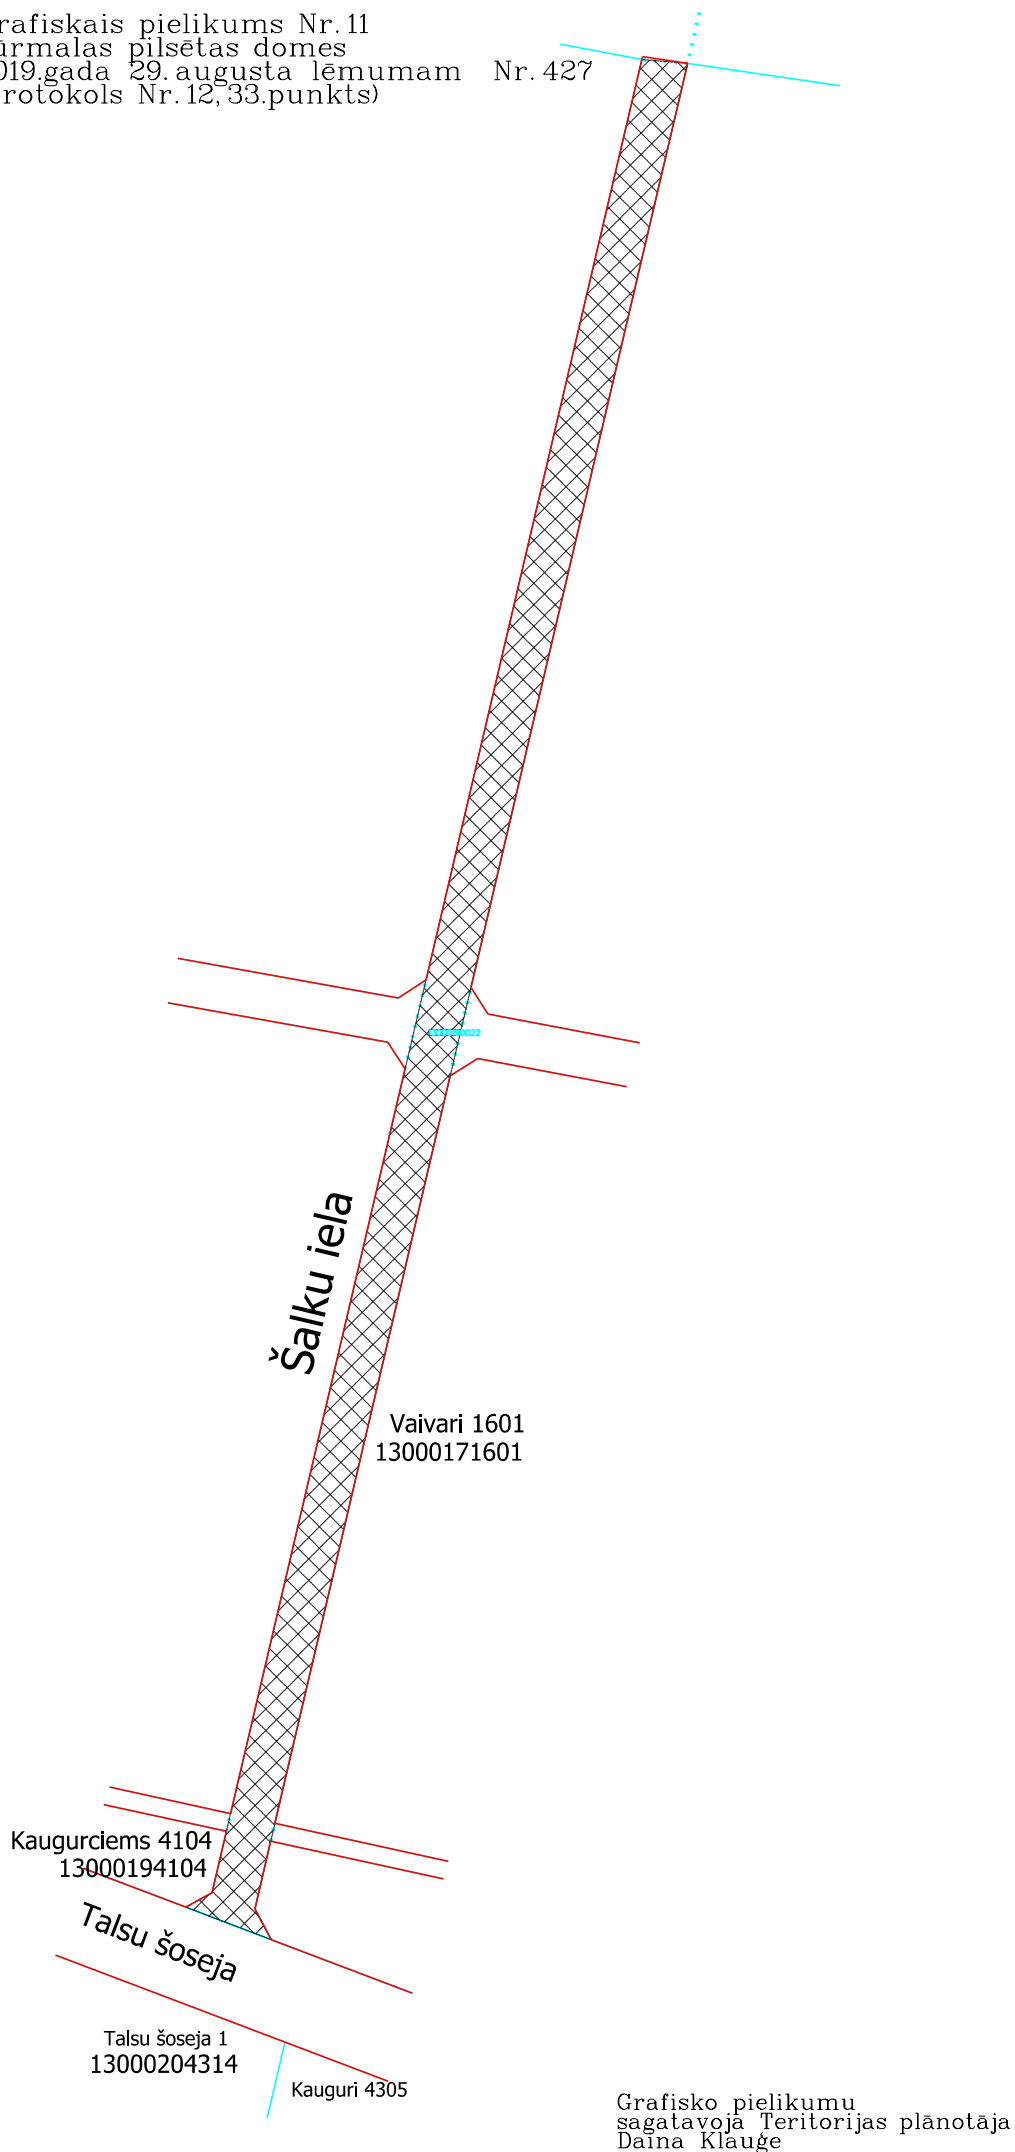

Grafisko pielikumu
sagatavoja Teritorijas plānotāja
Daina Klauģe