


Grafiskais pielikums Nr.3  
Jūrmalas pilsētas domes  
2019.gada 29.augusta lēmumam Nr.427  
(protokols Nr.12,33.punkts)

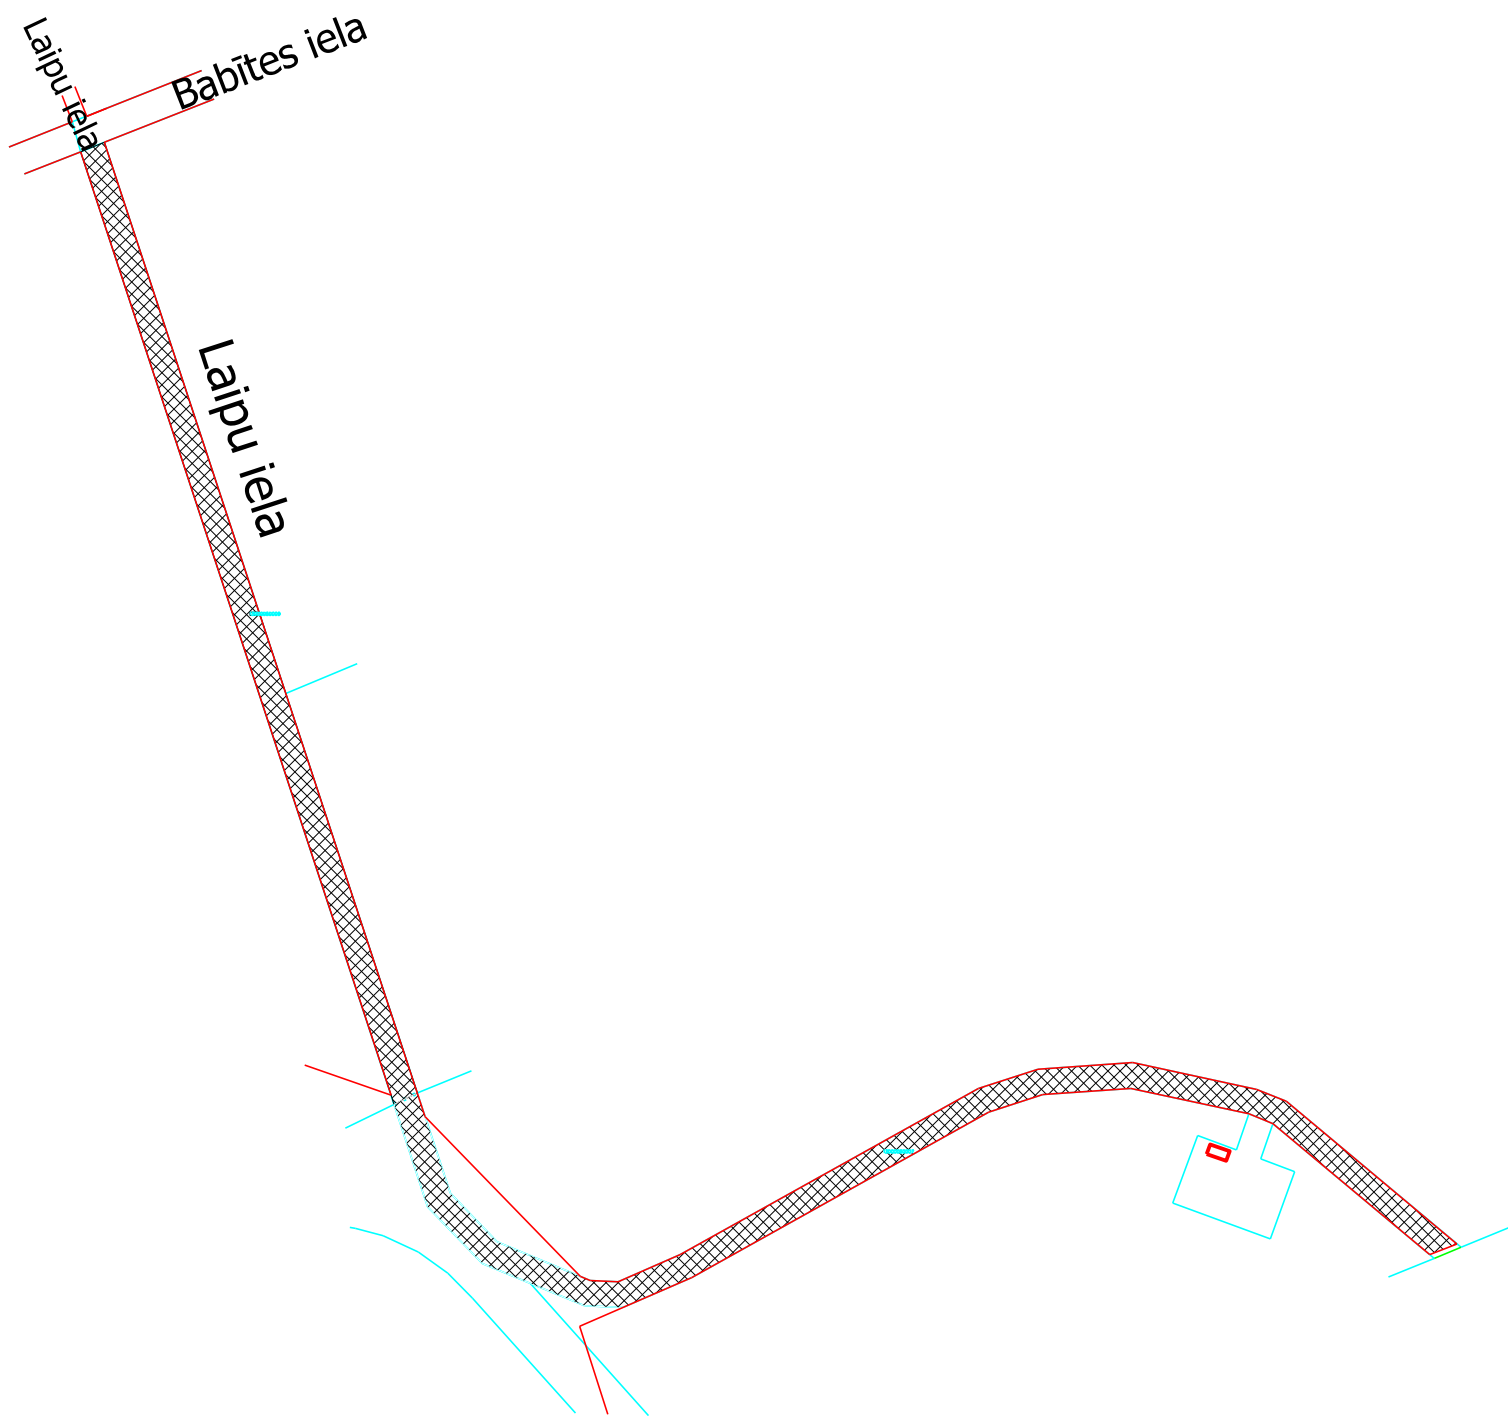

Grafisko pielikumu  
sagatavoja Teritorijas plānotāja  
Daina Klāuge