


Grafiskais pielikums Nr. 9
Jūrmalas pilsētas domes
2019.gada 29. augusta lēmumam Nr. 9
(protokols Nr. 12, 33.punkts)

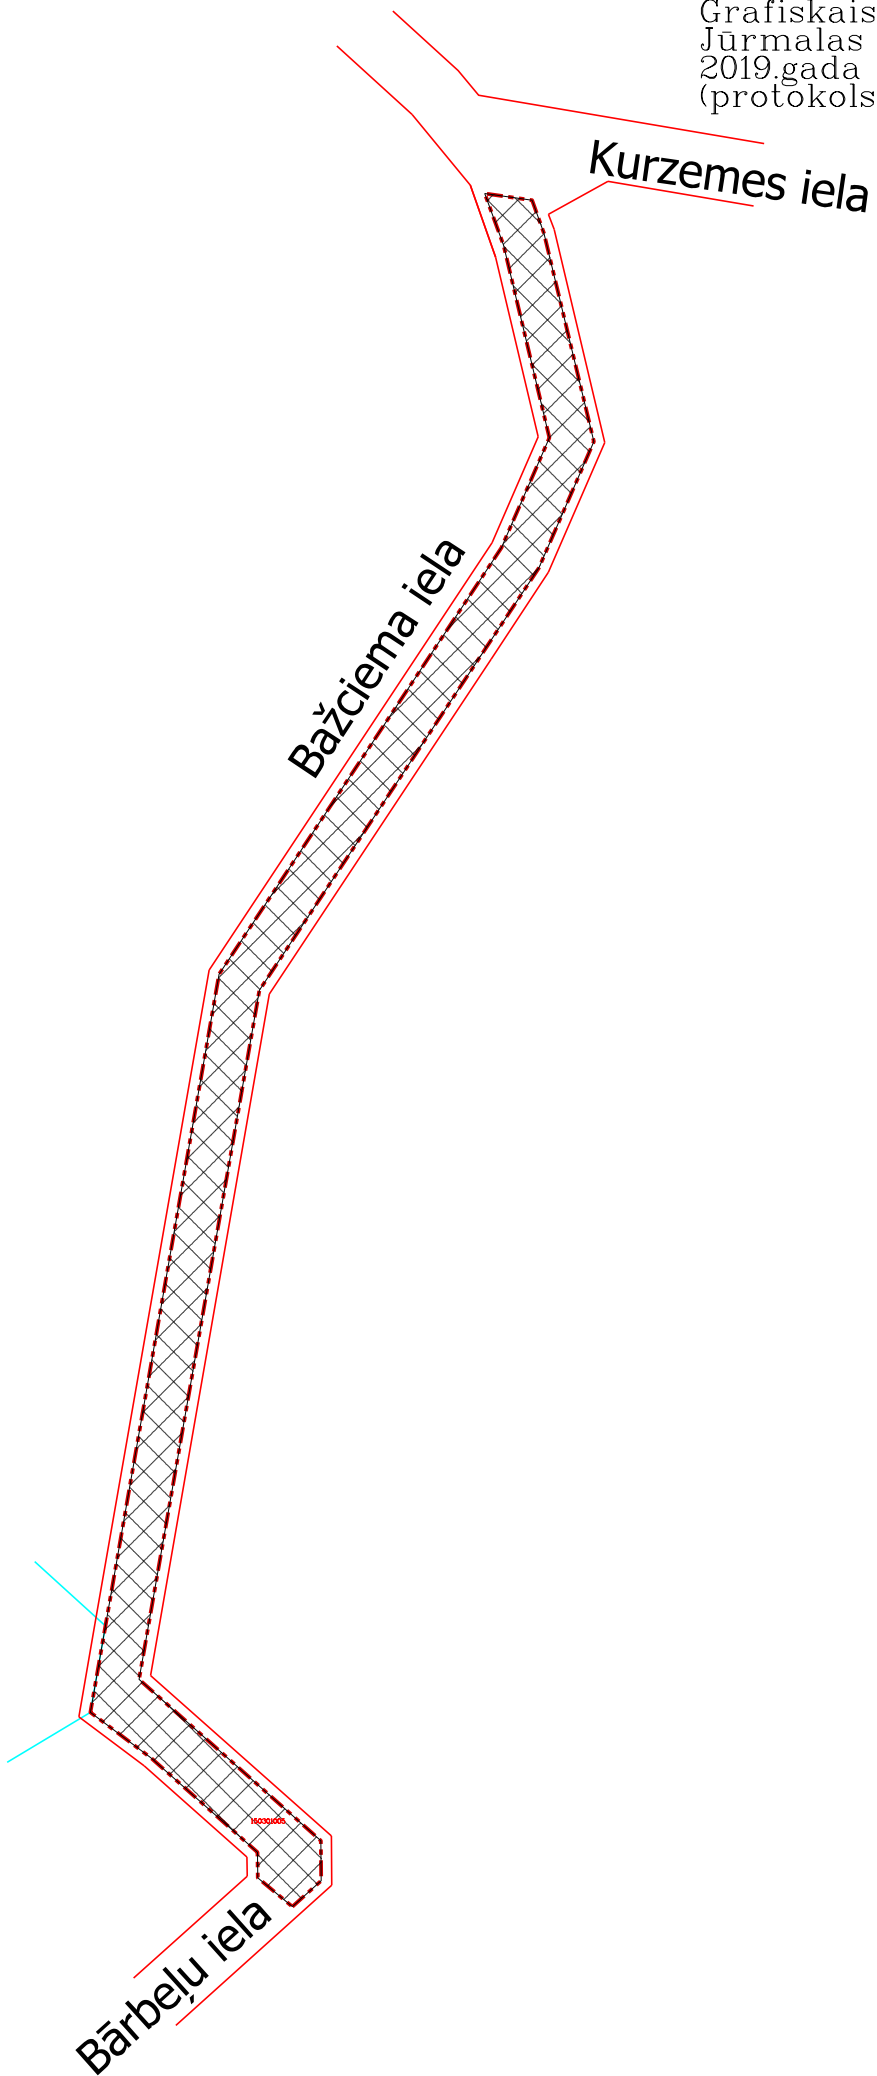

Grafisko pielikumu
sagatavoja Teritorijas plānotāja
Daina Klauģe