


1.pielikums Jūrmalas pilsētas domes  
2019.gada 29.augusta lēmumam Nr.458  
(protokols Nr.12, 66.punkts)

Servitūta platība 1012 kv.m (0.1012ha)

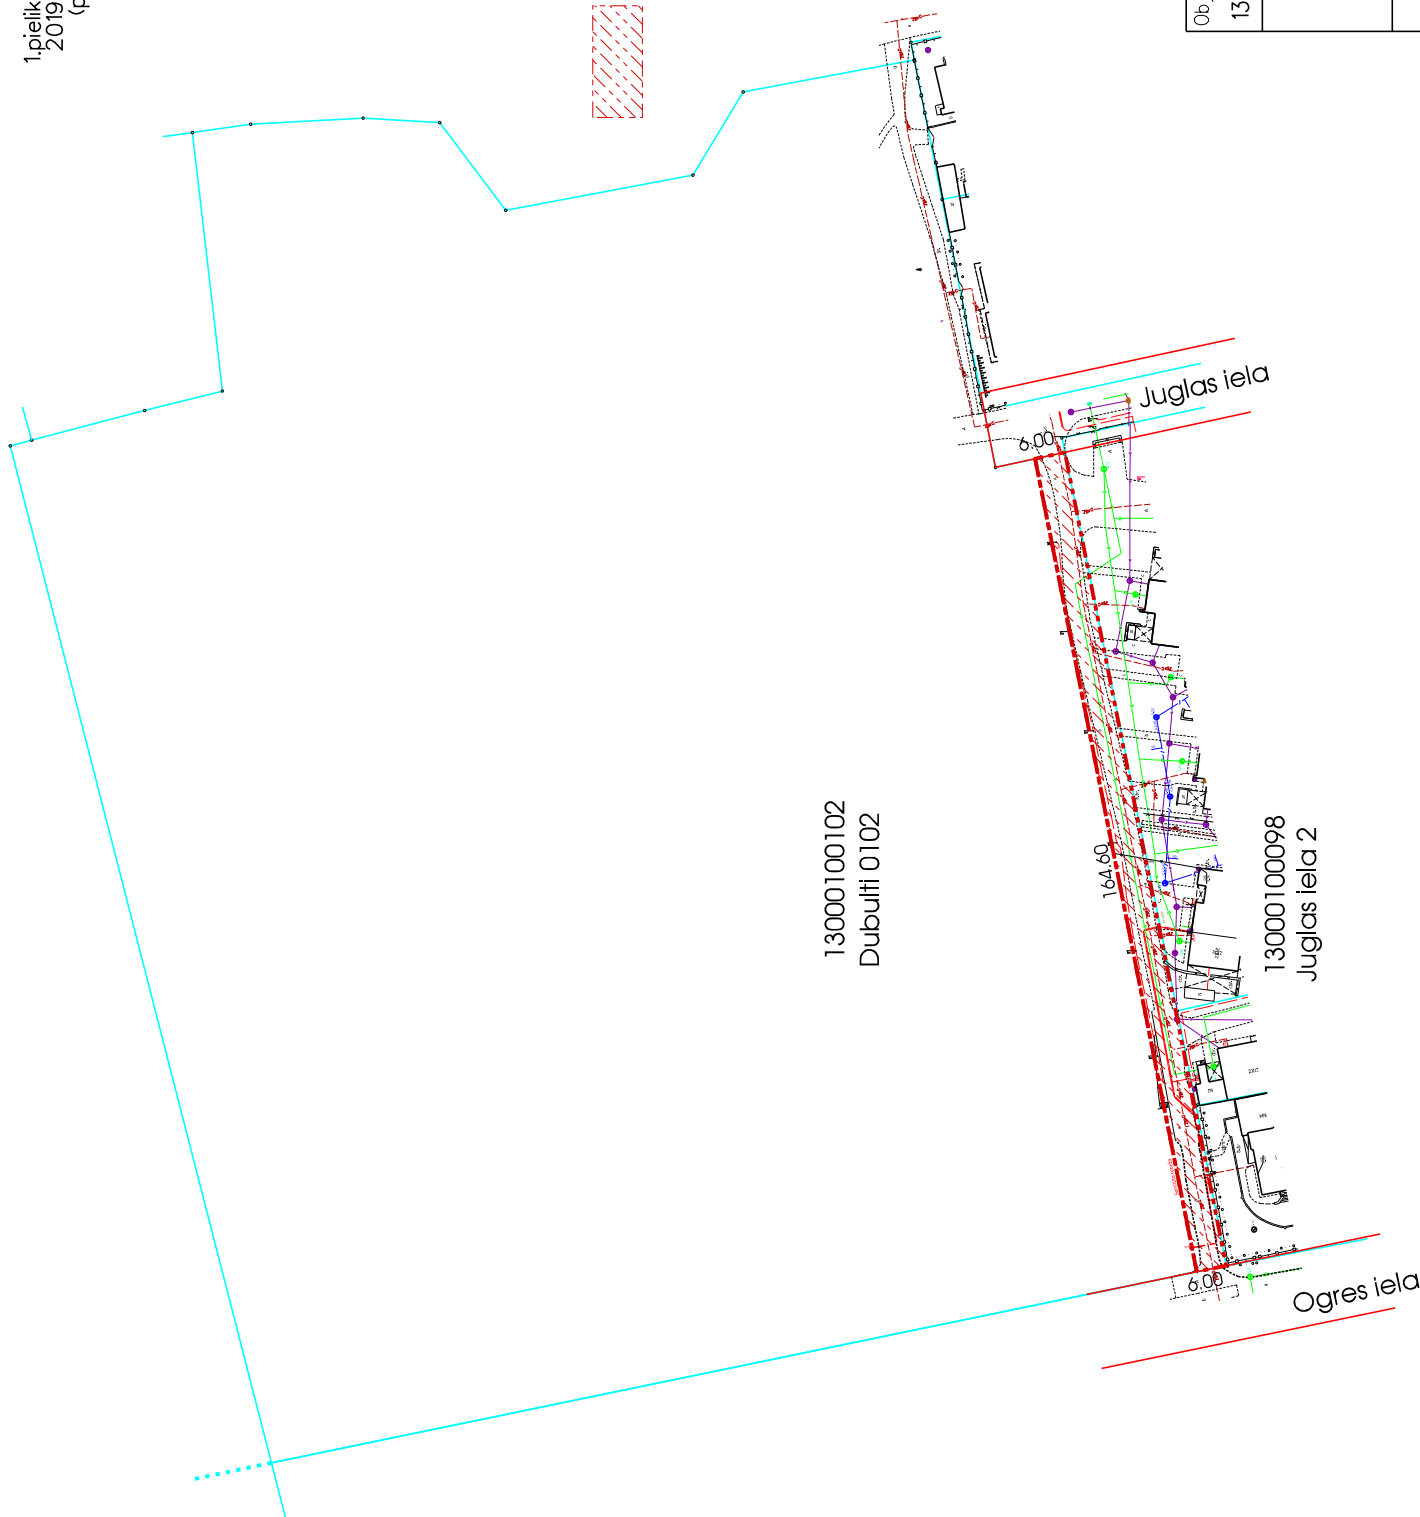

Objekts: Jūrmalas pilsēta  
1300 010 0102, Dubulti 0102,

Servitūta plāns

	Lapas 1	Lapa 1
--	------------	-----------