


Rīgas jūras līcis

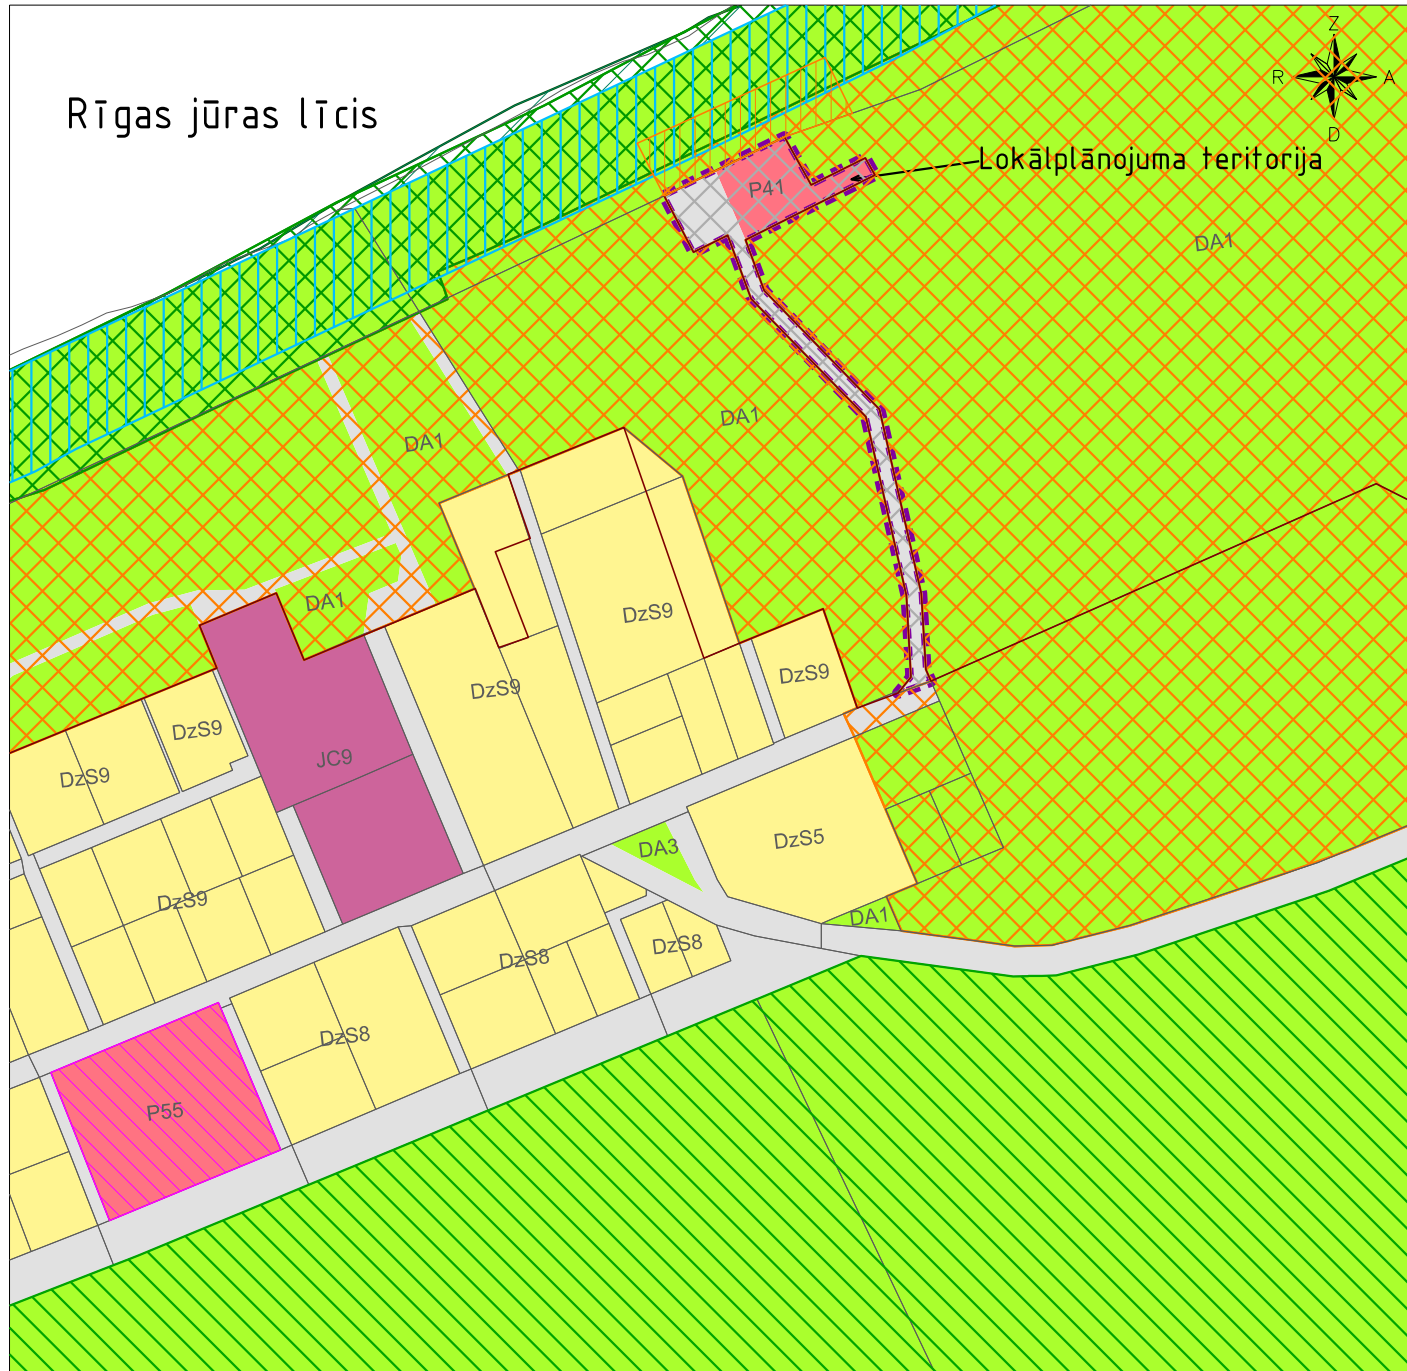

Apzīmējumi

- Lokālpilnojuma teritorija
- Savrupmāju apbūves teritorija (DzS)
- Jauktas centra apbūves teritorija (JC)
- Publiskas apbūves teritorija
- Dabas un apstādījumu teritorija (DA)
- Transporta infrastruktūras teritorija (TR)
- Jaukta kūrorta teritorija
- Krasta kāpas daļa bez apbūves
- Jūras aizsargjosla
- Meža aizsargjosla ap pilsētu
- Zemes vienības robeža
- Pludmales apkalpes teritorija
- Dabas parka "Ragakāpa" zonas
- Dabas lieguma zona
- Dabas parka zona
- Neitrālā zona

Plāns sastādīts LKS92TM koordinātu sistēmā

Plāns sastādīts uz Jūrmalas pilsētas teritorijas plānojuma (24.03.2016. saistošie noteikumi Nr. 8) pamatnes

Pasūtītājs: SIA "Lauris Restaurant Service"

SIA "PROJEKTI PRO"
 Smilšu iela 24, Kuldīga, LV-3301
 tālr. 29106532
 info@projekti.pro

Lokālpilnojums īpašumam "36. līnija 1202" Jūrmala

PROJEKTI PRO

Izpildītāja	G. Astiņš			Teritorijas funkcionālās zonas plāns	Redakcija Nr.	1. (pilnveidota)	
					Pasūtījuma Nr.	05-16	
					Lapa	Lapas	Mērogs
					2	8	1:10 000