


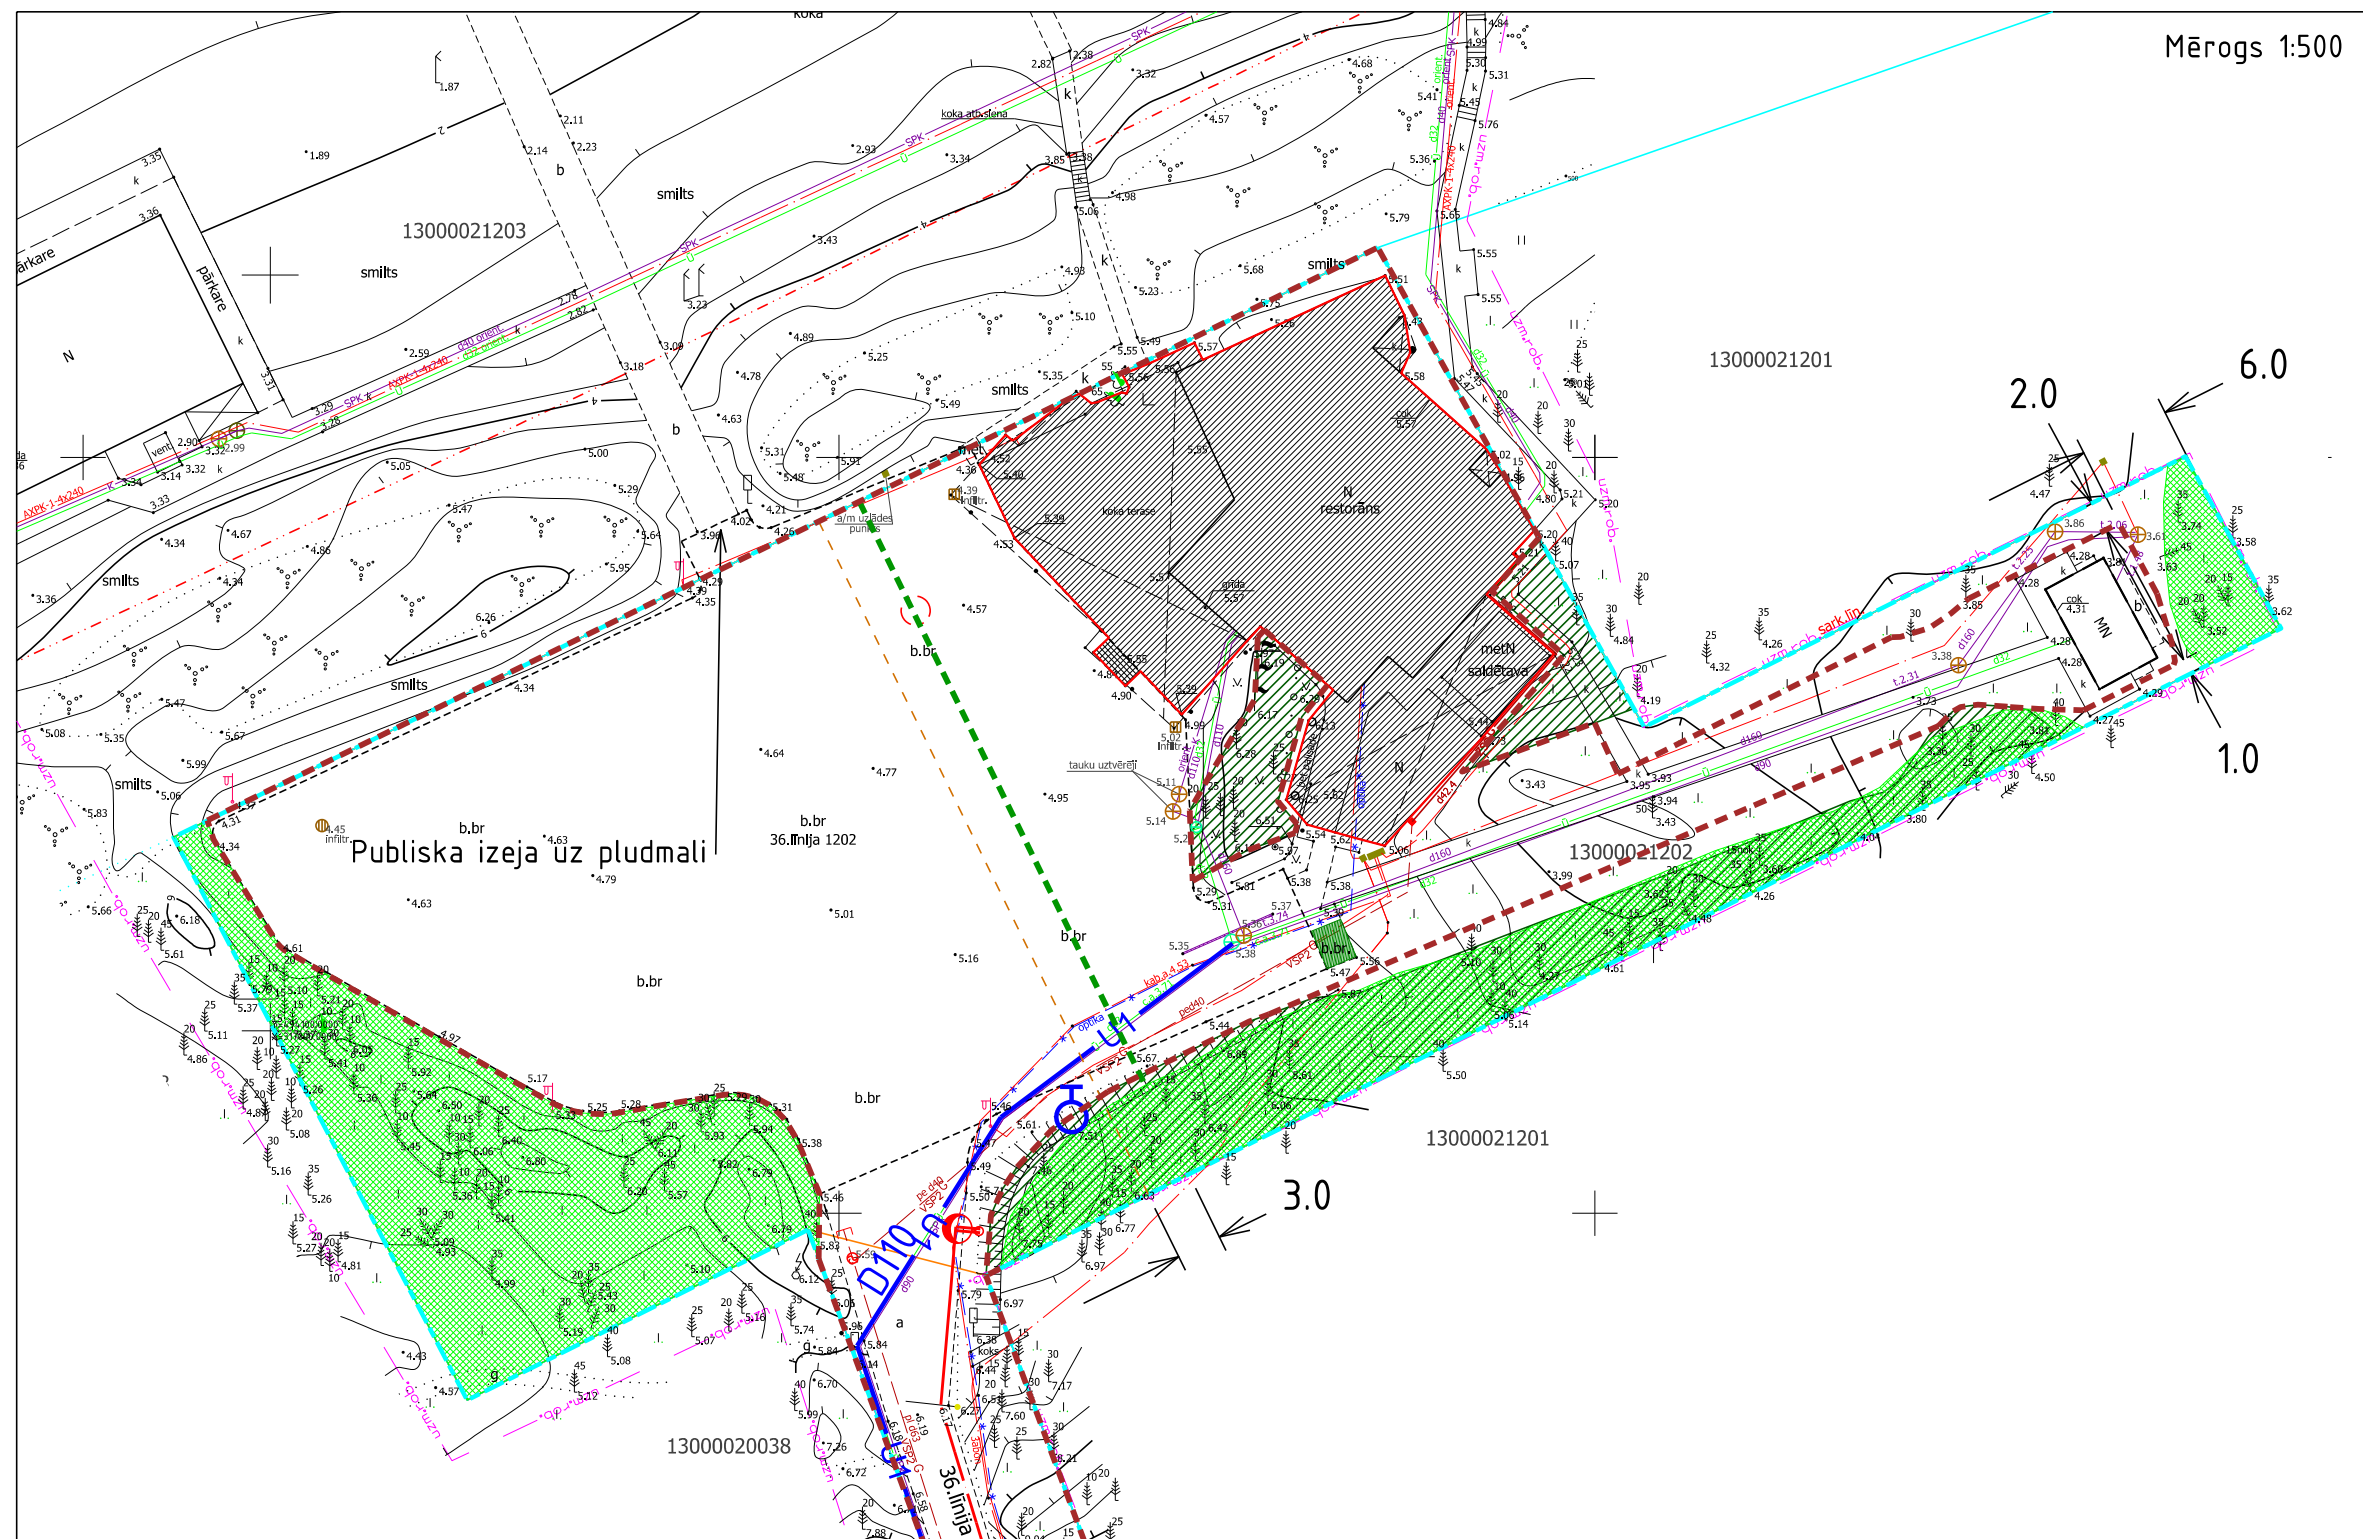

Mērogs 1:500

APBŪVES RĀDĪTĀJI								
Adrese/ nosaukums	Atļautā izmantošana	Lietošanas mērķis*	Platība m	Maksimālais apbūves blīvums %	Intensitāte %	Mīnīmālā brīvā teritorija %	Maksimālais ēkas augstums	Stāvu skaits
36. līnija 1202	P68	0801	3159	35	35	30	6	1
	TR	1101	4937	-	-	-	-	-

* Nekustamā īpašuma lietošanas mērķis noteikts atbilstoši 20.06.2006. MK noteikumiem Nr. 496 "Nekustamā īpašuma lietošanas mērķu klasifikācija un nekustamā īpašuma lietošanas mērķu noteikšanas un maiņas kārtība":
0801 – komercdarbības objektu apbūve
1101 – zeme zem koplietošanas ceļiem – ielām, šosejām, tuneļiem, tiltiem, estakādēm u.c.

Apzīmējumi

- īpašuma robeža
- plānotā būvlaide
- plānotā krasta kāpu aizsargjoslas daļa bez apbūves
- esoša apbūve
- īslaicīgas lietošanas būve
- nekustamā īpašuma lietošanas mērķu robeža
- plānotais apgaismojuma elektrokabelis
- plānotie apgaismes stabi

- esoša sadzīves atkritumu konteineru novietne
- transporta infrastruktūras teritorijas (TR1)
- publiskas apbūves teritorija (P68)
- esoša meža teritorija
- aizsargājama biotopu teritorija (atbilstoši biotopu ekspertīzei)
- plānotā transformatora apakšstacija un tā aizsargjosla
- pārbūvējamais ūdensvads D110
- plānots ugunsdzēsības hidrants

Piezīmes

- Plānotā transformatoru apakšstacija pieslēgdama esošajai kabeļu līnijai
- Plāns sastādīts LKS92TM koordinātu sistēmā
- Plāns sastādīts uz topogrāfiskā plāna M 1:500, izdrukas mērogs 1:1000
- Kadastra informācija atbilst VZD nekustamā īpašuma valsts kadastra informācijas sistēmas datiem. 571319.edoc 08.01.2018.

Pasūtītājs: SIA "Lauris Restaurant Service"				SIA "PROJEKTI PRO" Smišu iela 24, Kuldīga, LV-3301 tālr. 29106532 info@projekti.pro		
Lokālplānojums īpašumam 36. līnija 1202, Jūrmalā				PROJEKTI PRO		
Izpildītājs	G. Astiņš			Teritorijas plānotās (atļautās) izmantošanas plāns		Redakcija Nr.
						1. (pilnveidota)
						Pasūtījuma Nr.
						05-16
						Lapa
						Lapas
						Mērogs
						1:1000