


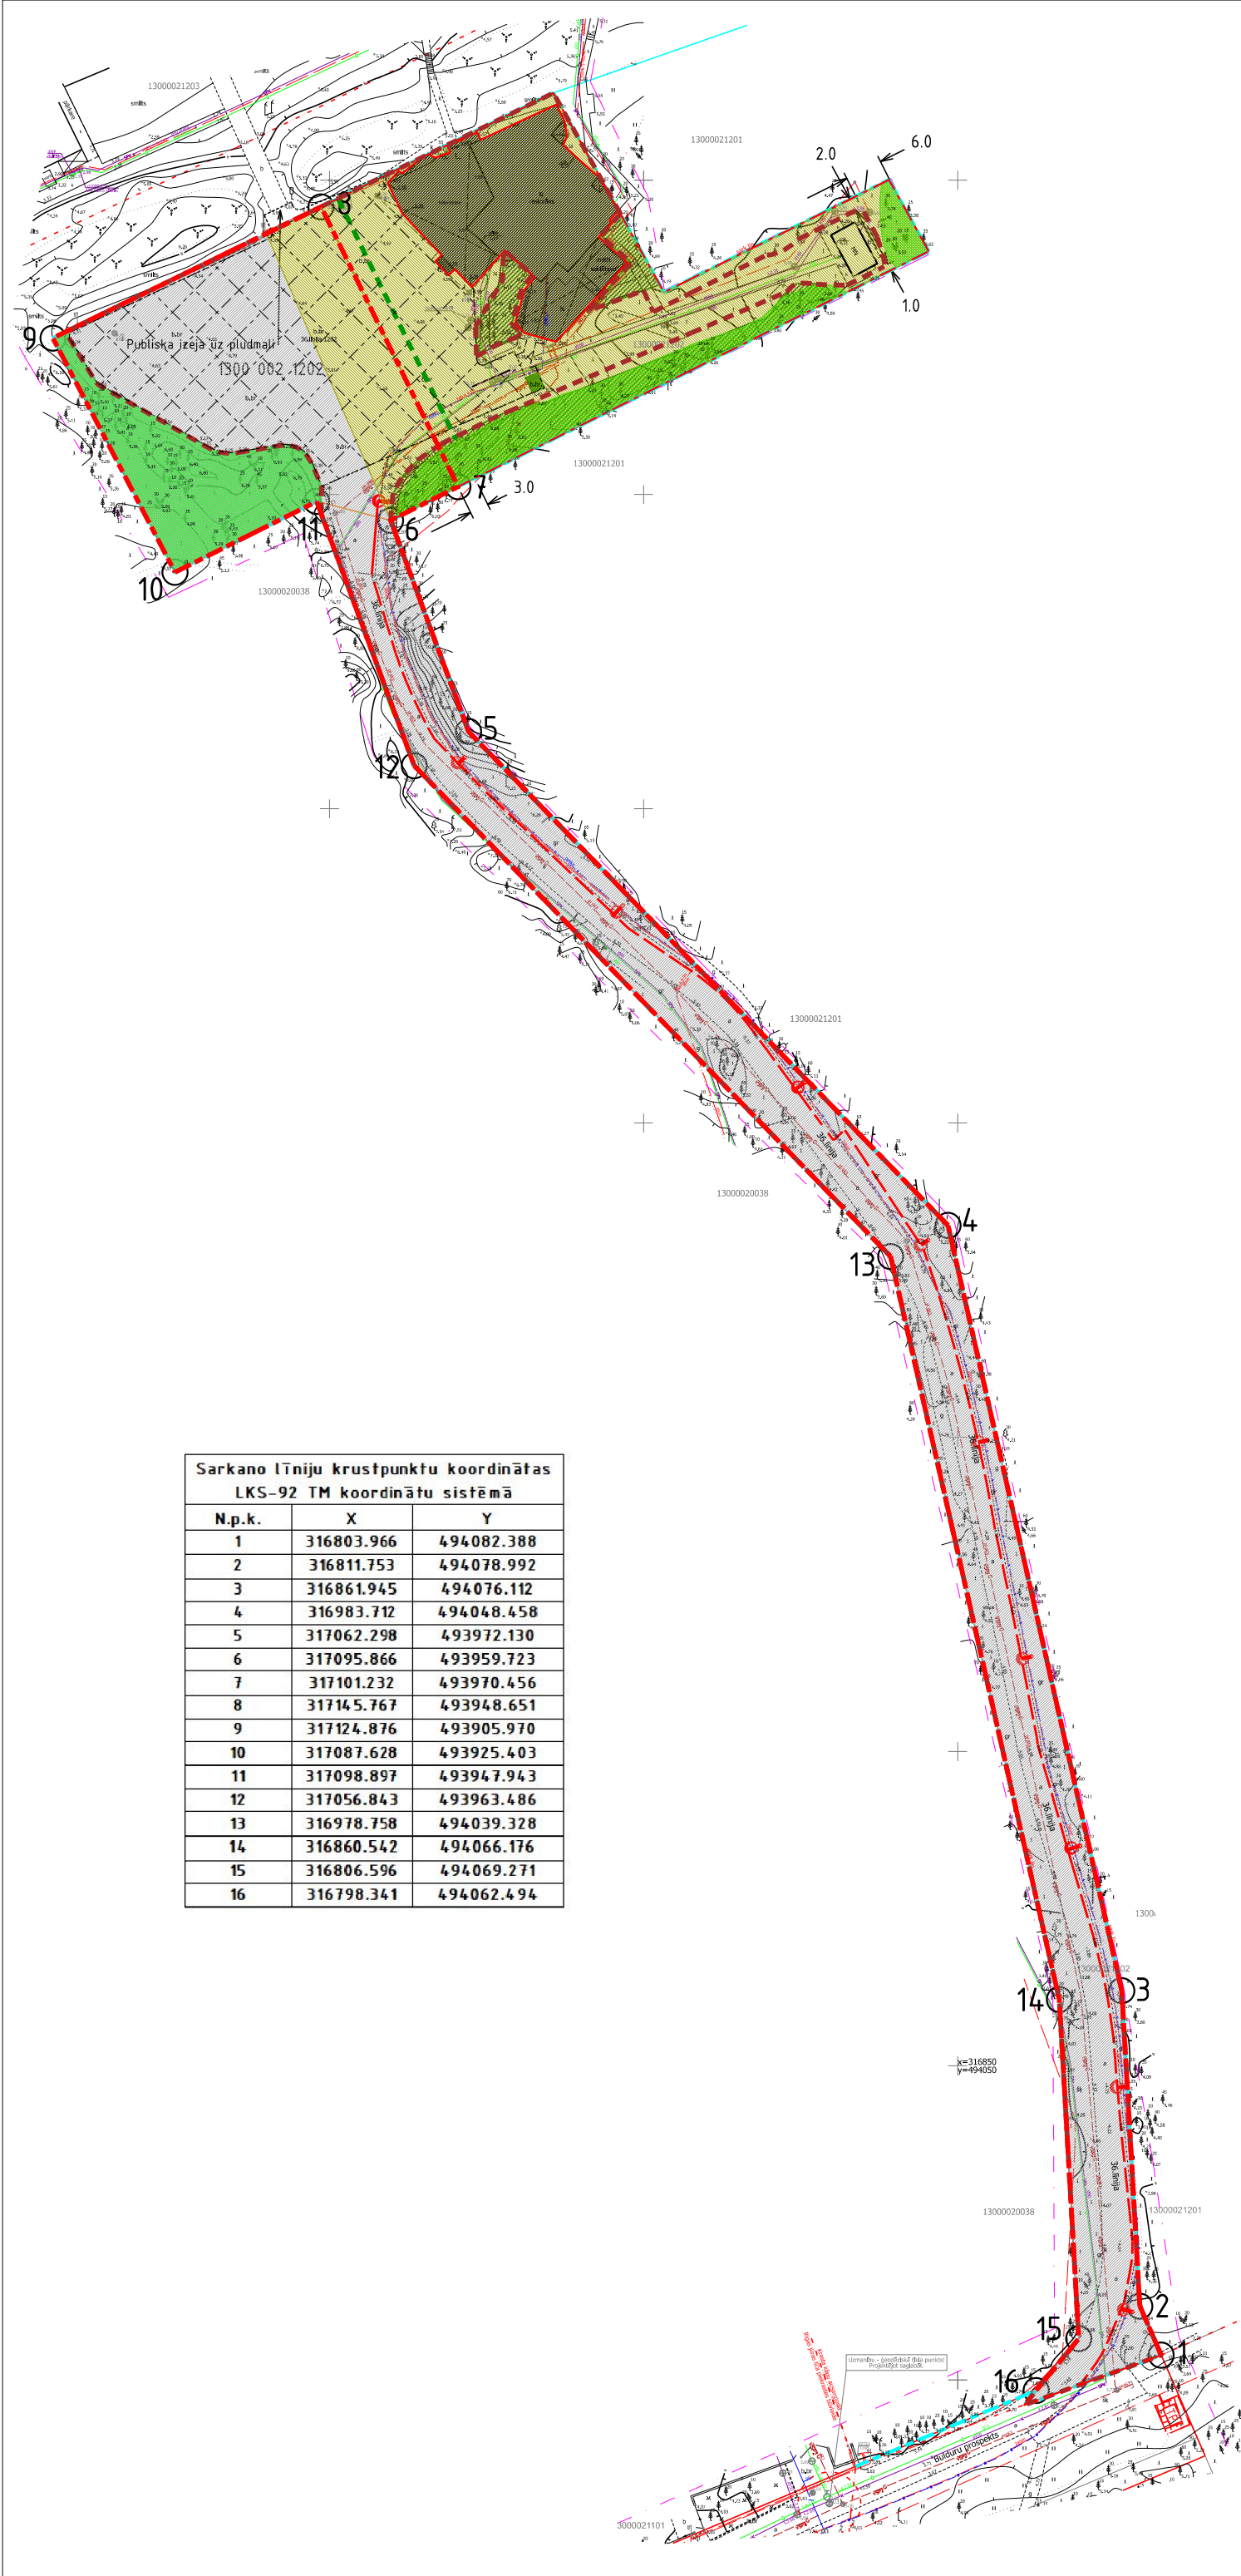

Sarkano līniju krustpunktu koordinātas LKS-92 TM koordinātu sistēmā		
N.p.k.	X	Y
1	316803.966	494082.388
2	316811.753	494078.992
3	316861.945	494076.112
4	316983.712	494048.458
5	317062.298	493972.130
6	317095.866	493959.723
7	317101.232	493970.456
8	317145.767	493948.651
9	317124.876	493905.970
10	317087.628	493925.403
11	317098.897	493947.943
12	317056.843	493963.486
13	316978.758	494039.328
14	316860.542	494066.176
15	316806.596	494069.271
16	316798.341	494062.494

- Apzīmējumi
- īpašuma robeža
 - plānotā būvlaide
 - plānotā krasta kāpu aizsargjoslas daļa bez apbūves
 - plānotā sarkanā līnija
 - esoša apbūve
 - īslaicīgas lietošanas būve
 - nekustamā īpašuma objekta aprobežojumi
 - nekustamā īpašuma lietošanas mērķu robeža
 - G3 — plānotais gāzes vads
 - plānotais apgaismojuma elektrokabelis
 - W1 — plānotais zemsprieguma elektrokabelis
 - plānotie apgaismes stabi
 - esošs stāvlaukums
 - esoša sadzīves atkritumu konteineru novietne
 - transporta infrastruktūras teritorijas (TR1)
 - publiskas apbūves teritorija (P68)
 - esoša meža teritorija
 - aizsargājama biotopu teritorija (atbilstoši biotopu ekspertīzei)
 - kadastra apzīmējums
 - plānotā transformatora apakšstacija un tā aizsargjosla

Plāns sastādīts LKS92TM koordinātu sistēmā
Plāns sastādīts uz topopogrāfiskā plāna M 1:500, izdrukas mērogs 1:1000
Kadastra informācija atbilst VZD nekustamā īpašuma valsts kadastra informācijas sistēmas datiem. 571319.edoc 08.01.2018.

Pasūtītājs: SIA "Lauris Restaurant Service"				SIA "PROJEKTI PRO" Smilšu iela 24, Kuldīga, LV-3301 tāl. 29106532 info@projekti.pro		
Lokālpārveidojums īpašumam 36. līnija 1202, Jūrmalā				PROJEKTI PRO		
Izpildītāja	G. Astiņš			Sarkano līniju plāns	Redakcija Nr.	1. (pilnveidota)
					Pasūtītāja Nr.	05-16
					Lapa	Lapas
					6	8
					Mērogs	1:1000