


TERITORIJAS PAŠREIZĒJĀ IZMANTOŠANA

ESOŠIE APBŪVES RĀDĪTĀJI

būves kadastra apzīmējums	būves nosaukums	būves platība	apbūves laukums	būvtilpums	stāvu skaits
13000191802001	dzīvojamā ēka	157.6 kv.m.	497 kub.m.	1	1
13000191802002	dzīvojamā ēka	107.3 kv.m.	296 kub.m.	1	1
13000191802003	administratīvā ēka	209.3 kv.m.	646 kub.m.	1	1
13000191802013	šķūnis	12.5 kv.m.	30 kub.m.	1	1
KOPĀ					
		486.7 kv.m.			

Piezīme - apbūves rādītāji noteikti saskaņā ar Kadastra informācijas sistēmas teksta datiem

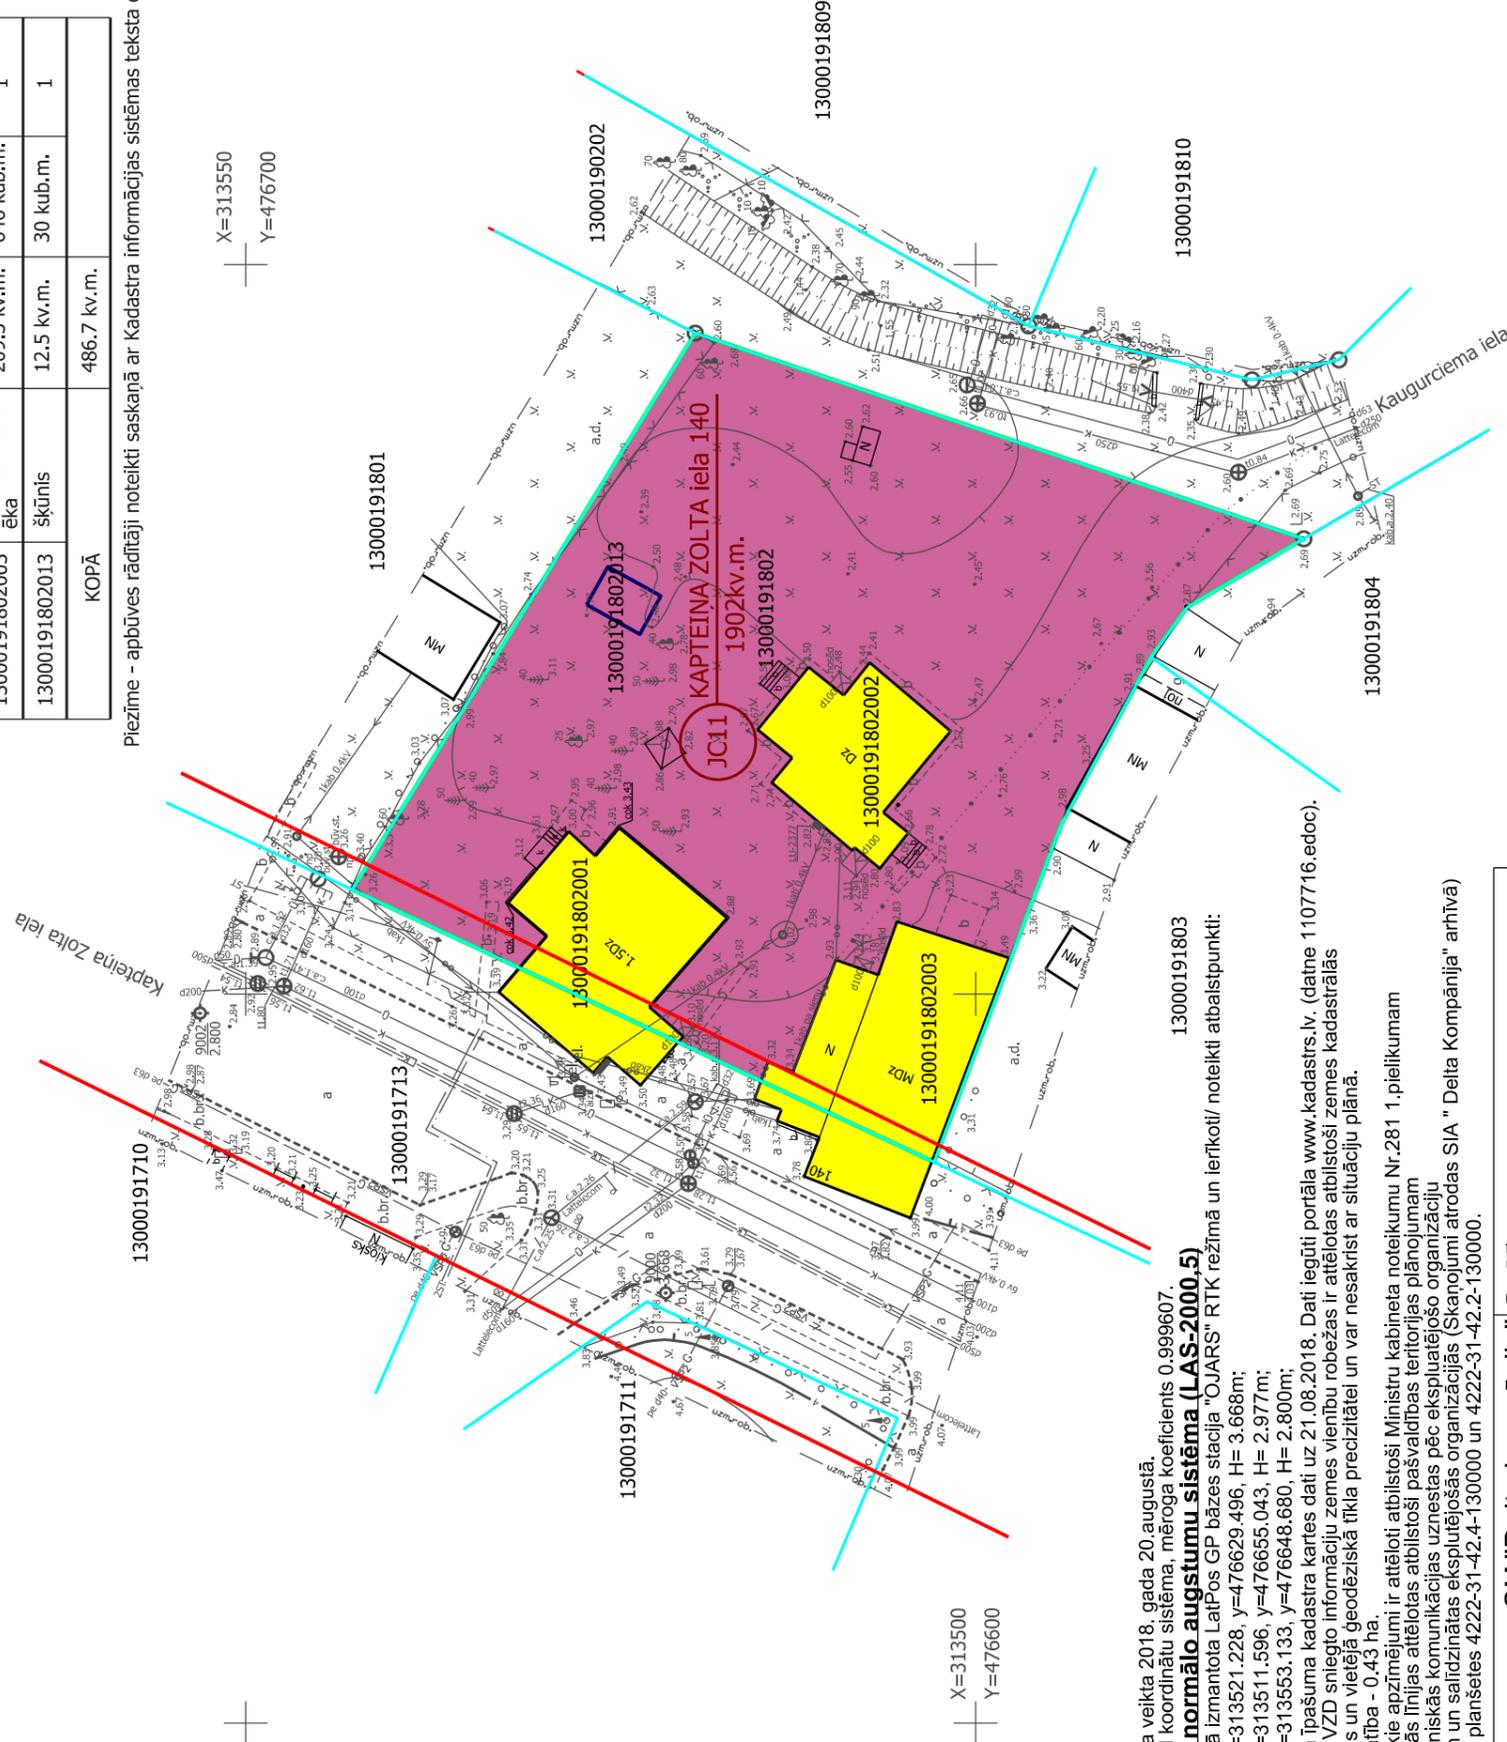

PIEZĪMES:

1. Uzņēmšana veikta 2018. gada 20. augustā.
2. LKS-92 TM koordinātu sistēma, mēroga koeficients 0.999607.
3. **Latvijas normālo augstumu sistēma (LAS-2000.5)**
4. Uzņēmšanā izmantota LatPos GP bāzes stacija "OJARS" RTK režīmā un ierīkoti/noteikti atbalstpunkti: GP 9000: x=313521.228, y=476629.496, H= 3.668m; GP 9001: x=313511.596, y=476655.043, H= 2.977m; GP 9002: x=313553.133, y=476648.680, H= 2.800m;
5. Nekustamā īpašuma kadastra kartes dati uz 21.08.2018. Dati iegūti portālā www.kadastrs.lv (datne 1107716.edoc).
6. Saskaņā ar VZD sniegto informāciju zemes vienību robežas ir attēlotas atbilstoši zemes kadastrālās uzņēmšanas un vietējā ģeodēziskā tīkla precizitātei un var nesakrist ar situāciju plānā.
7. Objektu platība - 0.43 ha.
8. Topogrāfiskie apzīmējumi ir attēloti atbilstoši Ministru kabineta noteikumu Nr.281 1.pielikumam
9. Inženiertehniskās komunikācijas uznesas pēc ekspluatējošo organizāciju materiāliem un salīdzinātas ekspluatējošās organizācijas (Skanojumi atrodas SIA "Delta Kompānija" arhīvā)
10. Izmantotais planšetes 4222-31-42.4-130000 un 4222-31-42.2-130000.

SIA "Delta kompānija"

Reģ.Nr.4010341129
Rīga, Senču iela 6-1
info@delta.lv; 2611118

Pasūtījums:

Kapteina Zolta iela 140, Jūrmala

Topogrāfisko plānu izstrādāja:

Sertificēts ģeodēzists Aivars Zonbergs ar Sert.Nr.BC.252

Valdes loceklis	I.Mežinieks	22.08.2018	Plāna nosaukums:	Lapa:	1
Sertificēts ģeodēzists	A.Zonbergs	22.08.2018	Topogrāfiskais plāns	Lapas:	1
Plānu zīmēja	A.Zonbergs	22.08.2018	Pasūtījuma ID numurs:	Marka:	TI
Paz.kom.specālists	N.Koshman	22.08.2018	9054	Mērogs:	1:500

SIA "8.Darbnīca", reģ.nr.40103480281
Lauku iela 35-69, Jūrmala, LV-2016,
+371 26439223
iveta.puuke@gmail.com

Vadītāja	I.Pūķe	2019.
Arhitekts	I.Pabērza <th>2019.</th>	2019.
Plānotāja	L.Magdeburgere <th>2019.</th>	2019.

Objekts: Detālplānojums zemesgabalam KAPTEINA ZOLTA ielā 140 kadastra Nr. 13000191802, JŪRMALĀ, zemes gabala platība 1902kv.m.

Lapas nosaukums TERITORIJAS PAŠREIZĒJĀ IZMANTOŠANA

Pasūtījuma līguma Nr. 01-08/2019 Lapas nr.1 Lapu skaists 2

Kartogrāfiskā pamatne - augstas detalizācijas topogrāfiskā pamatne M 1:500; uzr.SIA "Delta kompānija", 2018.22.08; LKS-92 koordinātu sistēma, mēroga koeficients 0.999603; Latvijas normālo augstumu sistēma(LAS-2000.5)

APZĪMĒJUMI

	NOSAUKUMS
	Detālplānojuma teritorijas robeža
	Zemesgabala robeža
	Kadastra numurs
	Zemesgabala adrese un platība
	Funkcionālā zona - Jauktas centra apbūves teritorija
	Sarkanās līnijas
	Esošā apbūve - fona apbūvi veidojoša būve, atbilstoši grafiskajam materiālam "Jūrmalas apbūves izvērtējums"
	Dabā neesoša būve

AIZSARGJOSLAS

apzīmējums	nosaukums	kods
	Baltijas jūras un Rīgas jūras līča krasta kāpu vides un dabas resursu aizsardzības aizsargjoslas teritorija	7311010100
	Baltijas jūras un Rīgas jūras līča ierobežotas saimnieciskās darbības joslas teritorija	7311010300
	Vietējās nozīmes pilsētbūvniecības pieminekļa teritorija un objekti	7314010603
	Vides un dabas resursu ķīmiskās aizsargjoslas teritorija ap pazemes ūdens ņemšanas vietu	7311090900
	Exploatācijas aizsargjoslas teritorija gar ielu vai ceļu – sarkanā līnija	7312030100

TERITORIJAS NOVIETOJUMS KVARTĀLĀ

