



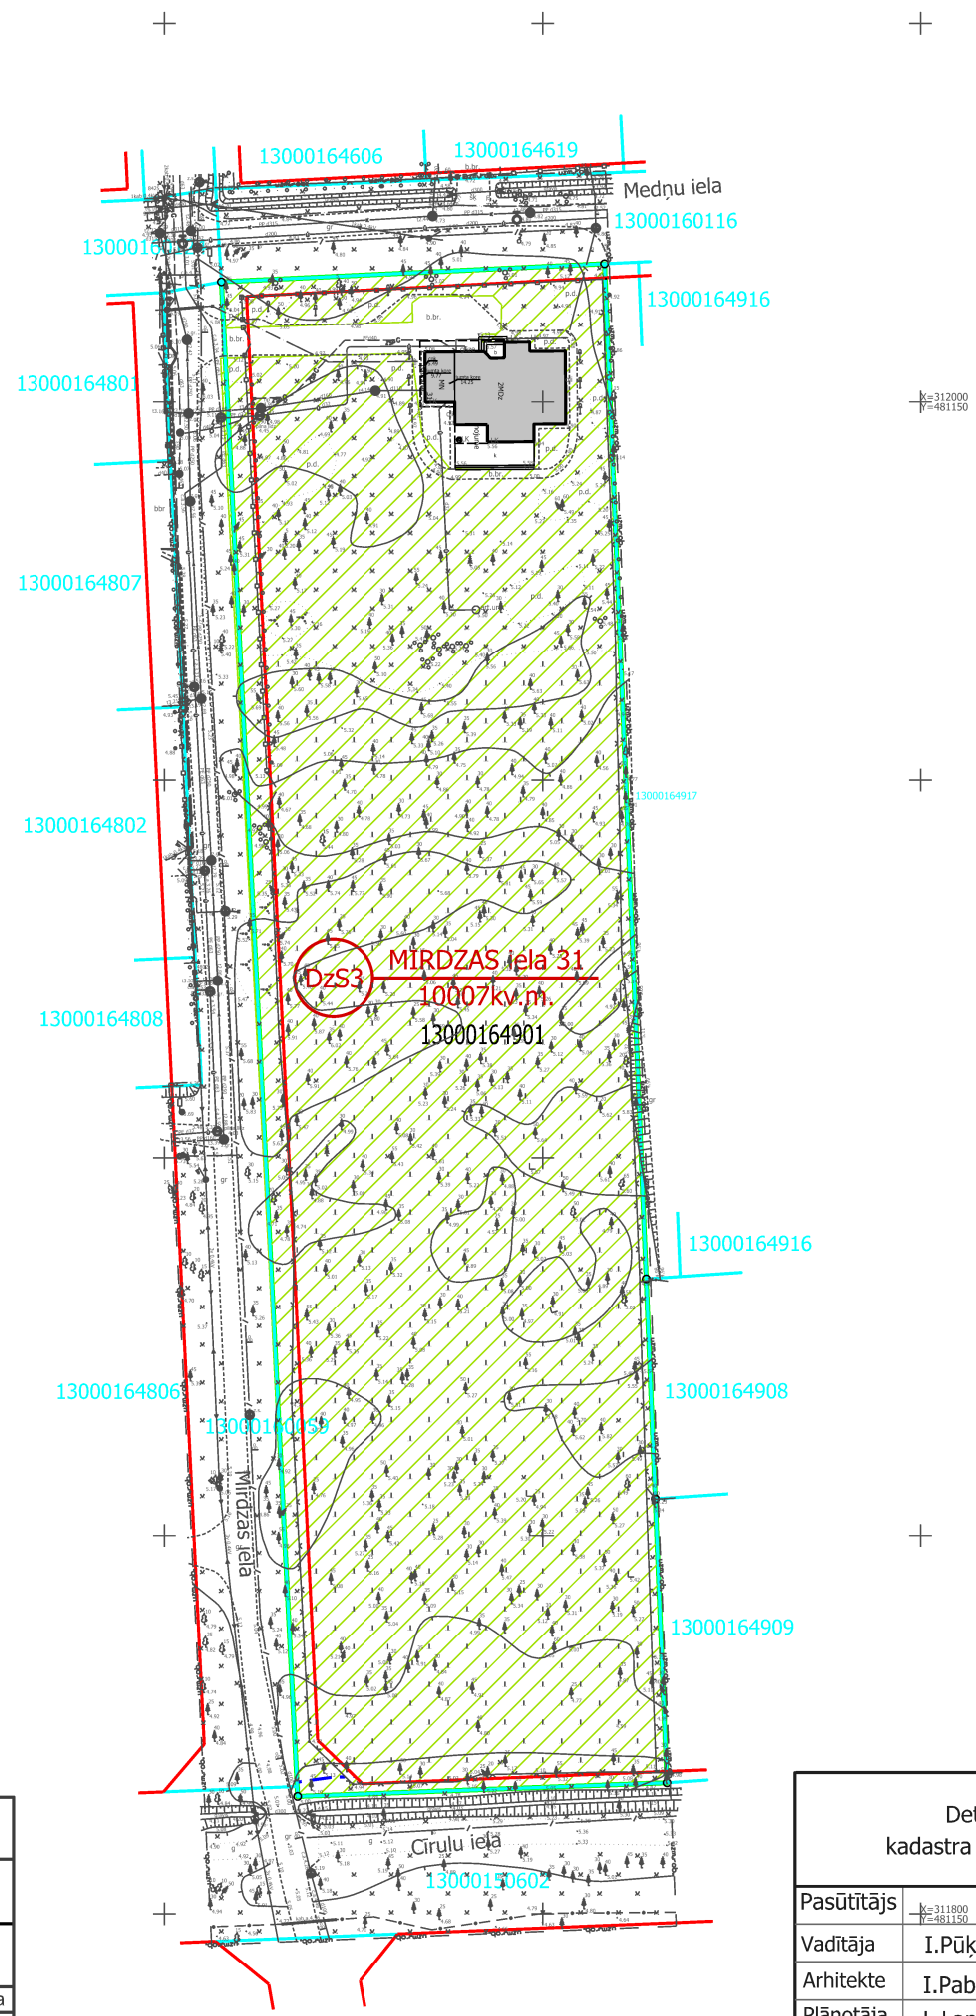

TERITORIJAS PAŠREIZĒJĀ IZMANTOŠANA

Objekta izvietojuma shēma

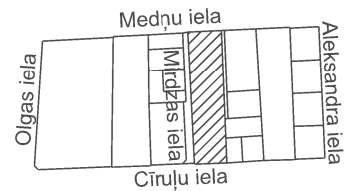

APZĪMĒJUMI	NOSAUKUMS
	Detālpārplānojuma robeža
	Zemesgabala robeža
	MIRDZAS iela 31 10007kv.m.
	Plānotā zemesgabala numurs plānā, plānotā adrese un platība
	DzS3
	Savrupmāju apbūves teritorija
	13000164901
	Kadastra apzīmējums
	Sarkanā līnija
	Meža zeme
	Esoša apbūve

BŪVES APBŪVES RĀDĪTĀJI
ATBILSTOŠI KADAstra INFORMĀCIJAS SISTĒMAS TEKSTA DATIEM

Būves kadastra apzīmējums	Apbūves laukums	Apbūves blīvums	Būvtilpums	Stāvu skaits
13000164901001	240.1 kv.m.	2.4%	1083.00 kub.m.	2

Nekustamā īpašuma lietošanas mērķis - Individuālo dzīvojamo māju apbūve (0601)

- PIEZĪMES:
- LKS-92 koordinātu sistēma, mēroga koeficients 0.999604
 - Latvijas normālo augstumu sistēma (LAS-2000.5).
 - Topogrāfijas uzmērīšana veikta 2018.gada 27.martā platība 1.42ha.
 - Inženier tehniskās komunikācijas daļēji apsekotas dabā un salīdzinātas apkalpojošajās organizācijās.
 - Nekustamā īpašuma kadastra kartes dati uz 09.04.2018. Dati iegūti no portāla www.kadastrs.lv, datne 794995.edoc
 - Zemes vienības robežas ir attēlotas atbilstoši zemes kadastrālās uzmērīšanas un vietējā ģeodēziskā tīkla precizitātei un var nesakrist ar situāciju plānā.
 - Topogrāfiskie apzīmējumi ir attēloti atbilstoši MK noteikumu Nr.281. 1.pielikumam.

 Sertificēts mērnieks: Kristīne Brauna, sertifikāts Nr. BC - 198	SIA "METO PRO" Reģ.nr.40103880533 "Dārīši"-5, Vecmokas Tumes pagasts Tukuma novads, LV-3139 mob.25550004 e-mail:info@metopro.lv	Pasūtītājs:	Mirdzas iela 31, Jūrmala
		Pasūtītājs:	
Sert. mērnieks	K.Brauna	09.04.2018.	Topogrāfiskais plāns ar pazemes komunikācijām
			Mērogs 1:500
			Objekta ID MP358
			Lapas 2
			Lapa 2

Detālpārplānojums zemesgabalam MIRDZAS ielā 31, Jūrmala kadastra apzīmējums 13000164901, zemesgabala platība 10007kv.m.			 reģ.nr.40103480281 tālr. +37126439223 e_pasts: iveta.puuke@gmail.com		
Pasūtītājs			Līgums Nr.02-08/2018		
Vadītāja	I.Pūķe	2018.	TERITORIJAS PAŠREIZĒJĀ IZMANTOŠANA	Mērogs	Lapa
Arhitekta	I.Pabērza	2018.		M 1:1000	1
Plānotāja	L.Lankovska	2018.		Lapu skaits	3
			JŪRMALA, 2018.gads		