
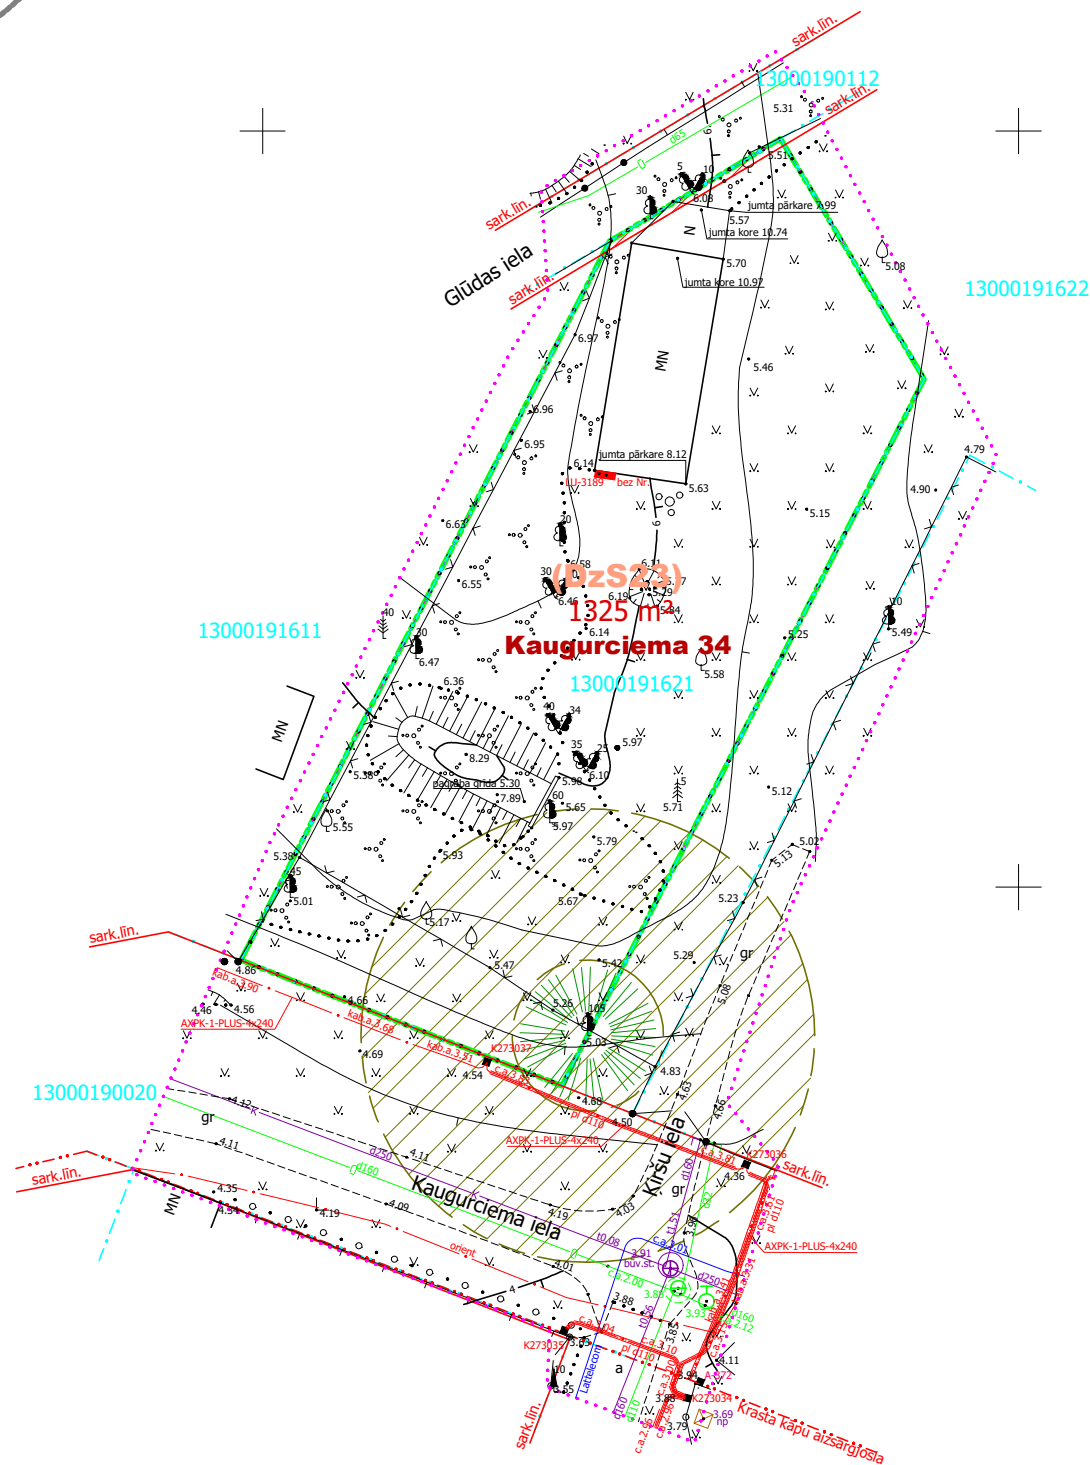


DETĀLPLĀNOJUMS ZEMESGABALAM KAUGURCIEMA IELĀ 34, JŪRMALĀ

(agrāk Kaugurciema iela 41B)

TERITORIJAS PAŠREIZĒJĀ IZMANTOŠANA

TERITORIJAS IZVIETOJUMS JŪRMALAS PILSĒTĀ

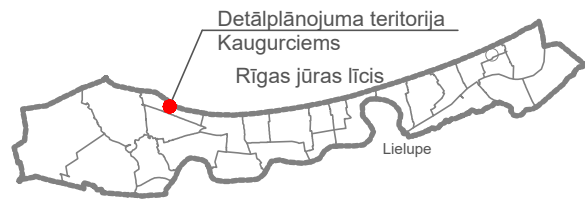

PIEŅEMTIE APZĪMĒJUMI

Apzīmējums	Nosaukums	KODS	
	Detālplānojuma robeža		
	Zemesgabala robeža		
Kaugurciema 34	Zemesgabala adrese		
13000191621	Kadastra numurs		
1325 m²	Zemesgabala platība		
(DzS23)	Teritorijas atļautā izmantošana - Savrupmāju apbūves teritorija		
	Sarkanā līnija	7312030100	
	Īpaši saglabājami koki		
	Visa teritorija	Vietējas nozīmes pilsēt būvniecības pieminekļa teritorija un objekti	7314010603
VIDES UN DABAS RESURSU AIZSARDZĪBAS AIZSARGJOSLAS			
	Visa teritorija	Baltijas jūras un Rīgas jūras līča ierobežotas saimnieciskās darbības joslas teritorija	7311010300
	Visa teritorija	Baltijas jūras un Rīgas jūras līča krasta kāpu vides un dabas resursu aizsardzības aizsargjoslas teritorija	7311010100
	Visa teritorija	Vides un dabas resursu ķīmiskās aizsargjoslas teritorija ap pazemes ūdens ņemšanas vietu	7311090900
		Aizsargājama koka (dižkoka) teritorija	7313080300
EKSPLUATĀCIJAS AIZSARGJOSLAS			
		Ekspluatācijas aizsargjoslas teritorija gar ielu vai ceļu - sarkanā līnija	7312030100

FUNKCIONĀLAIS ZONĒJUMS



KVARTĀLA SHĒMA



Piezīmes:

- Teritorija atrodas vietējas nozīmes pilsēt būvniecības pieminekļa „Kauguru zvejniekiems” (valsts aizsardzības Nr.6086) teritorijā un ir tā daļa.
- Nekustamā īpašuma lietošanas mēķis - 0601.
- Ar Jūrmalas pilsētas domes Pilsēt plānošanas nodaļas 2020.gada 4.jūnija lēmumu Nr.14-9/85 tika mainīta adrese zemes vienībai ar kadastra apzīmējumu 1300 019 1621, no Kaugurciema iela 41B, Jūrmala, uz adresi Kaugurciema iela 34, Jūrmala. Kā arī mainīta adrese ēkām ar kadastra apzīmējumiem 1300 019 1610 002, 1300 019 1610 004 no Kaugurciema iela 41B, Jūrmala, uz adresi Kaugurciema iela 34, Jūrmala

DETĀLPLĀNOJUMS ZEMESGABALAM KAUGURCIEMA IELĀ 34, JŪRMALĀ (agrāk Kaugurciema iela 41B)

kadastra nr. 1300 019 1621, z/g platība 1325 m²

GRAFISKĀ DAĻA

TERITORIJAS PAŠREIZĒJĀ
IZMANTOŠANA

Izstrādātājs	SIA "DESIGN M"	Mērogs	Lapa	Lapu skaits	
Arhitekts	V.BĒRZIŅA	2020.	M 1:500	1	3
Projekta vad.	R.ANSULE	2020.	Jūrmala, 2020.gads		