



1.pielikums Jūrmalas pilsētas domes
2020.gada 23.aprīļa lēmumam Nr.197
protokols (Nr.6, 55.punkts)

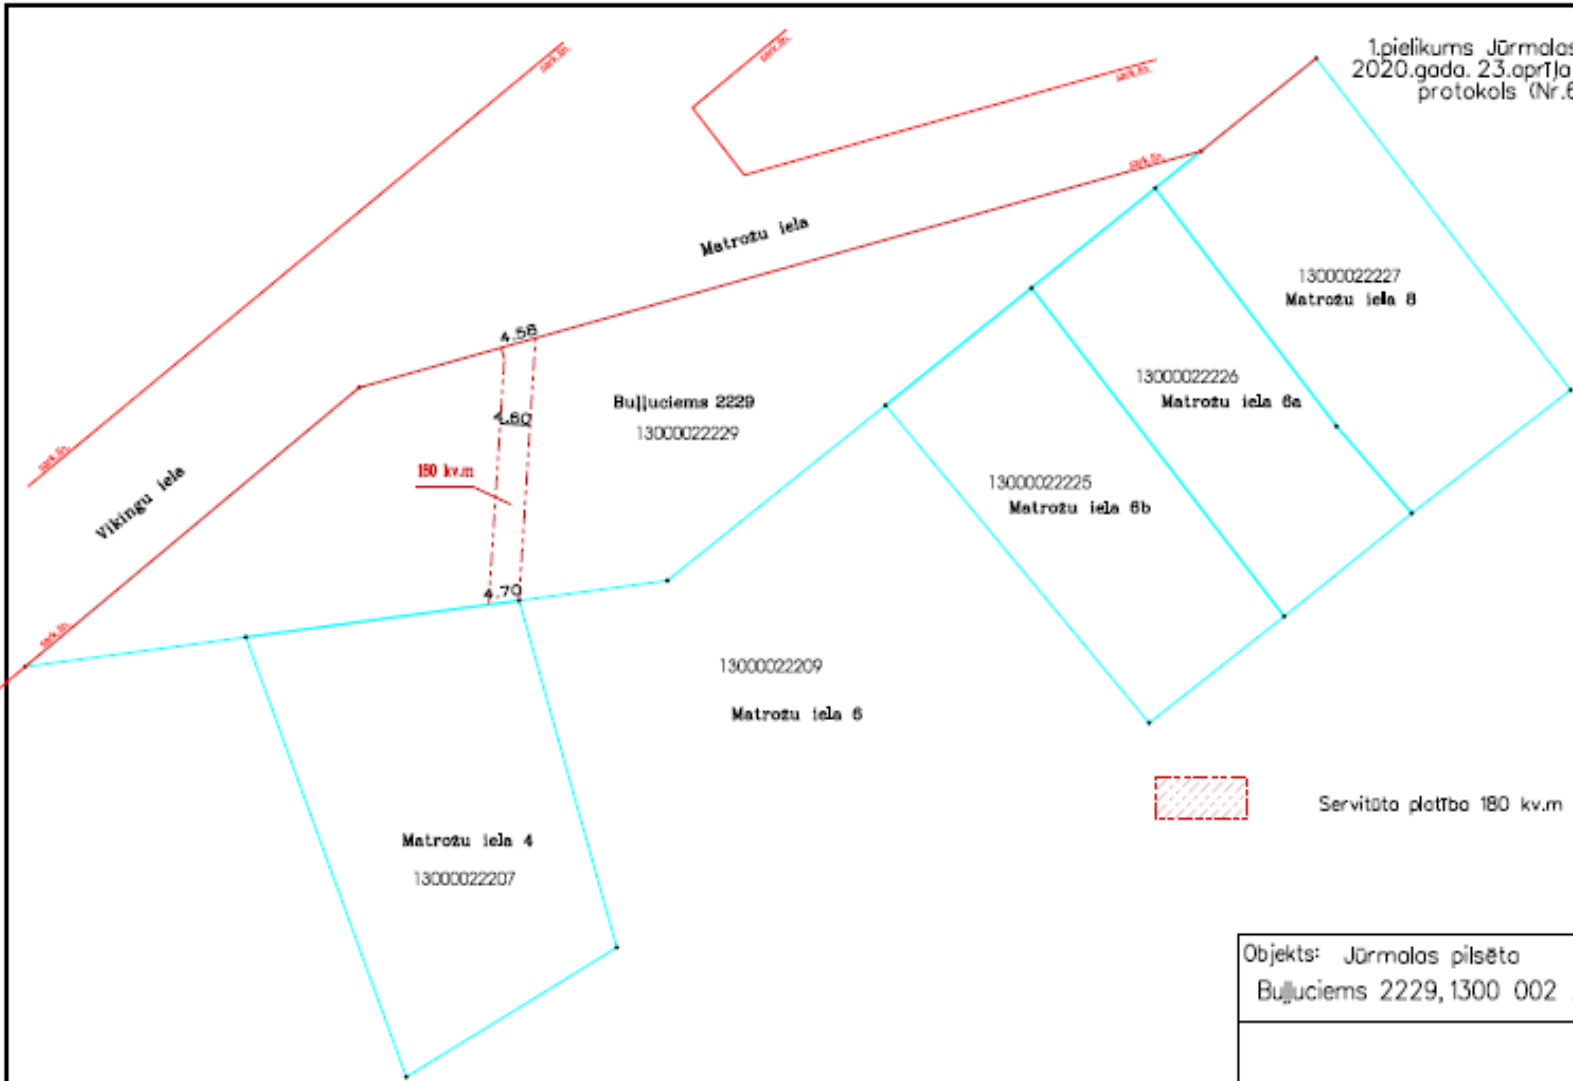

 Servitūta platība 180 kv.m (0.0180ha)

Objekts: Jūrmalas pilsēta Buļļuciems 2229, 1300 002 2229		
Servitūta plāns		
Mērogs 1:1000	Lapa 1	Lapa 1