


Jūrmalas pilsēta, Turaidas iela 1, Majori 1905, Smiltenes iela 1906


Zemes ierīcības projekts

PROJEKTĒTĀS TERITORIJAS SHĒMA
PĒC ZEMES IERĪCĪBAS
PROJEKTA IZSTRĀDES

PROJEKTĒTĀS TERITORIJAS SHĒMA
PĒC ZEMES IERĪCĪBAS
PROJEKTA IZSTRĀDES

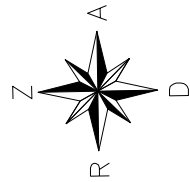

Pielikums Jūrmalas pilsētas domes
2020.gada 27. augusta lēmumam Nr. 400
(protokols Nr. 13, 27.punkts)

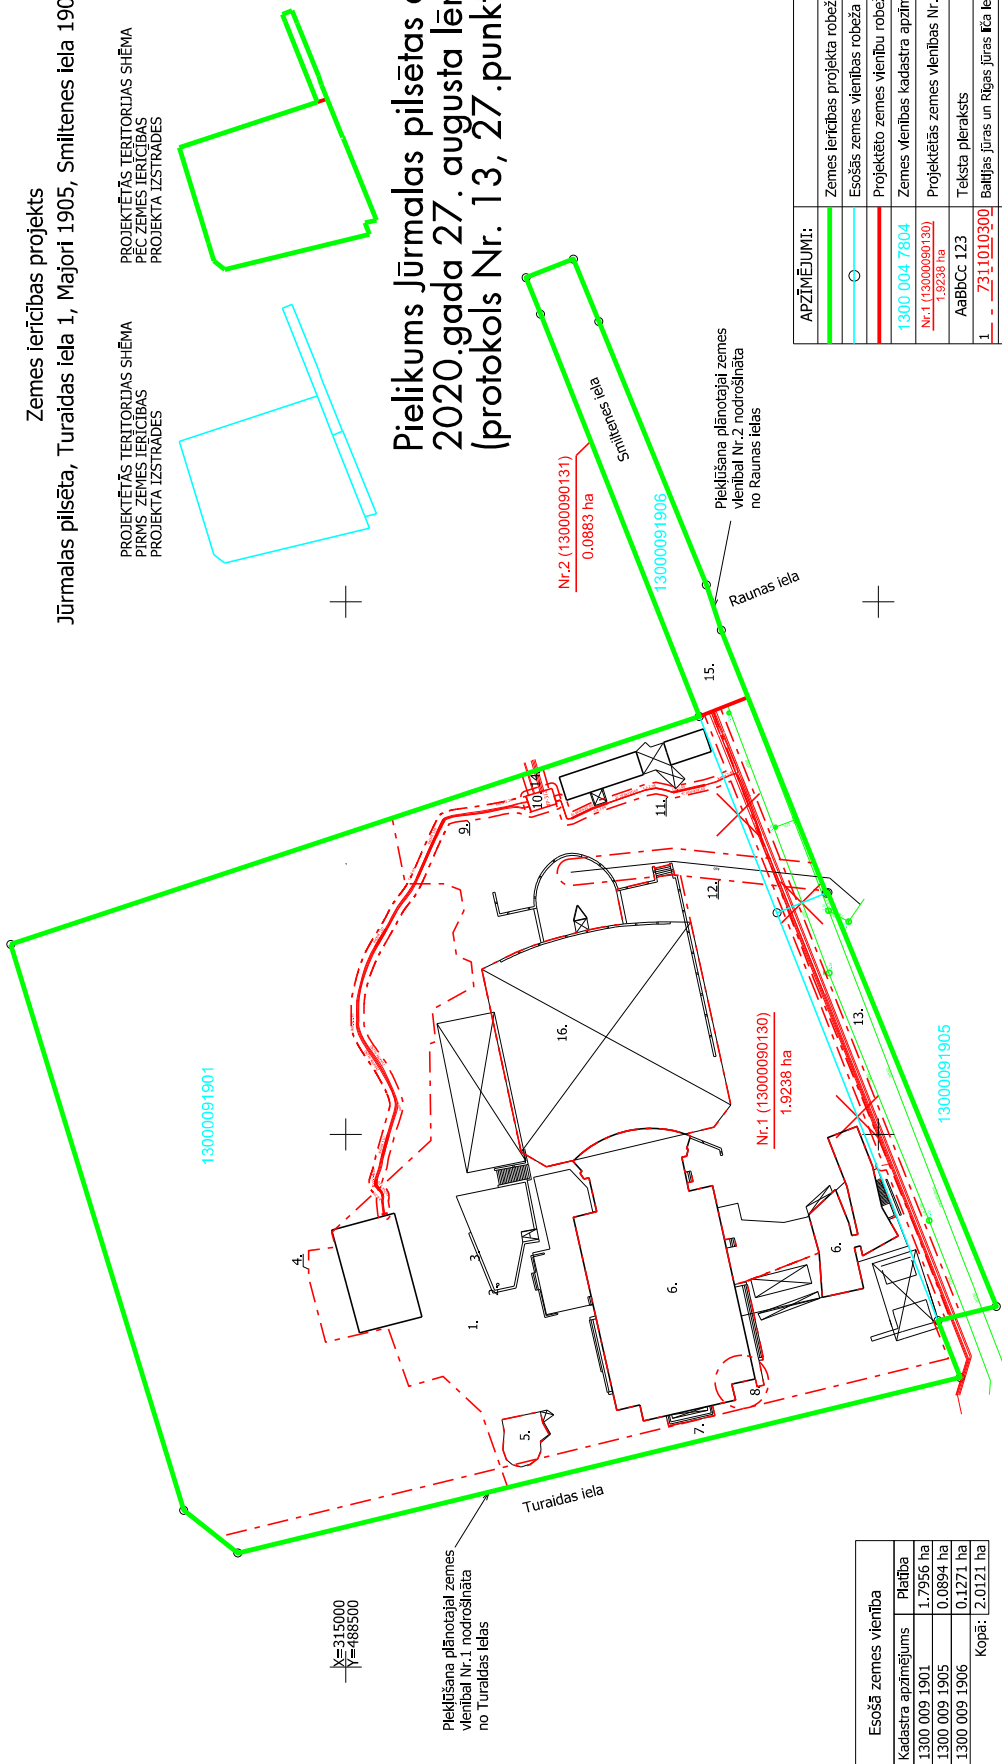

1:315000
1:488500

Pielikšana plānotajai zemes
vienībai Nr.1, nodrošināta
no Turaidas ielas

Pielikšana plānotajai zemes
vienībai Nr.2 nodrošināta
no Raunas ielas

Esošās zemes vienība	
Kadastra apzīmējums	Platība
1300 009 1901	1.7956 ha
1300 009 1905	0.0894 ha
1300 009 1906	0.1271 ha
Kopā: 2,0121 ha	

Nr.	Kadastra apzīmējums	Platības no esošajām zemes vienībām	Platība*	Apgrūtinājumi	
				Kārtas Nr.	Klasifikācijas kods
1.	130000090130	1.7956 ha no 130000091901 0.0894 ha no 130000091905 0.0388 ha no 130000091906	1.9238 ha	1.	7311010300
				2.	7311010100
				3.	7314010602
				4.	7312050601
				5.	7316020100
				6.	7314010104
				7.	7312030100
				8.	7316010105
				9.	7312050201
				10.	7312050900
				11.	7312050201
				12.	7312050601
				13.	7312010101
				14.	7312050201
				16.	7314010104
2.	130000090131	0.0883 ha no 130000091906	0.0883 ha	1.	7311010300
				2.	7311010100
				3.	7314010602
				15.	7312030100
Kopā: 2,0121 ha					

* Veicot zemes kadastrālo uzskaiti, projektēto zemes vienību platības var tikt precīzākas

Informācija par zemes ierīcības projekta saskaņošanu				
Nr. p.k.	Institūcija	Institūcijas pārstāvis	Saskaņošanas datums	Lēmuma Nr.
				Vārds
1.	Valsts Nacionālā kultūras mantojuma pārvalde	Kristīne Ābele	16.06.2020	Nr.34
2.	AS "Sadales tīrle"	Valva Gavare	22.05.2020	P-24345
3.	SIA "Jūrmalas ūdens"	Guntis Klīve	30.06.2020	
4.	Jūrmalas domes Inženierbūvju un ģeodēzijas nodaļa	Jolanta Gau	16.07.2020	

APZĪMĒJUMI:	
	Zemes ierīcības projekta robeža
	Esošās zemes vienības robeža ar robežpunktu
	Projektēto zemes vienību robežas
	Zemes vienības kadastra apzīmējums
	Projektētais zemes vienības Nr., kadastra apzīmējums un platība
	Teksta pieraksts
	Baltās jūras un Rīgas jūras līča ierobežotās salmnieciskās darības joslās teritorija aizsargojamās teritorijas
	valets nozīmes pilsētbūvniecības plānveidā teritorija un objekti
	buveņu ierobežojumu teritorija, kas noteikta teritorijas attīstības plānošanas dokumentā
	zemes īpašniekam nepietērēša būve vai būves daļa
	valets nozīmes arhitektūras plānveidā teritorija un objekti
	ekspluatācijas aizsargjostas teritorija gar ielu vai ceļu – sarkanā līnija
	ekspluatācijas aizsargjostas teritorija ap čū ģeodēziskā tīkla punktu
	ekspluatācijas aizsargjostas teritorija gar elektrisko tīklu kabeļu līniju
	ekspluatācijas aizsargjostas teritorija ap elektrisko tīklu transformatoru apakšstādju
	ekspluatācijas aizsargjostas teritorija ap elektrisko tīklu galavadu līniju pilsētās un demos ar nominālo spriegumu līdz 20 kV
	ekspluatācijas aizsargjostas teritorija ap ūdensvadu, kas atrodas līdz 2 m dziļumam

Zemes ierīcības projekts

Jūrmalas pilsēta, Turaidas iela 1, Majori 1905, Smiltenes iela 1906

Zemes ierīcības projekta grafiskās daļas M1:1000 Kartogrāfiskā materiāla pamatne; zemes robežu plāns (A.Semeļks, 21.02.1995; A.Semeļks, Mēroga koeficients: 0.999602 09.03.2004; A.Semeļks, 15.12.2004)

Nekustamo īpašumu īpašnieka pilnvarotā persona Jolanta Gau

Zemes ierīkotāja sertifikāts Nr.AM0170 izdots 19.06.2014., derīgs līdz 18.06.2024.