


1.pielikums Jūrmalas pilsētas domes
2020.gada. 24.septembra lēmumam Nr.527
protokols (Nr.15, 94.punkts)

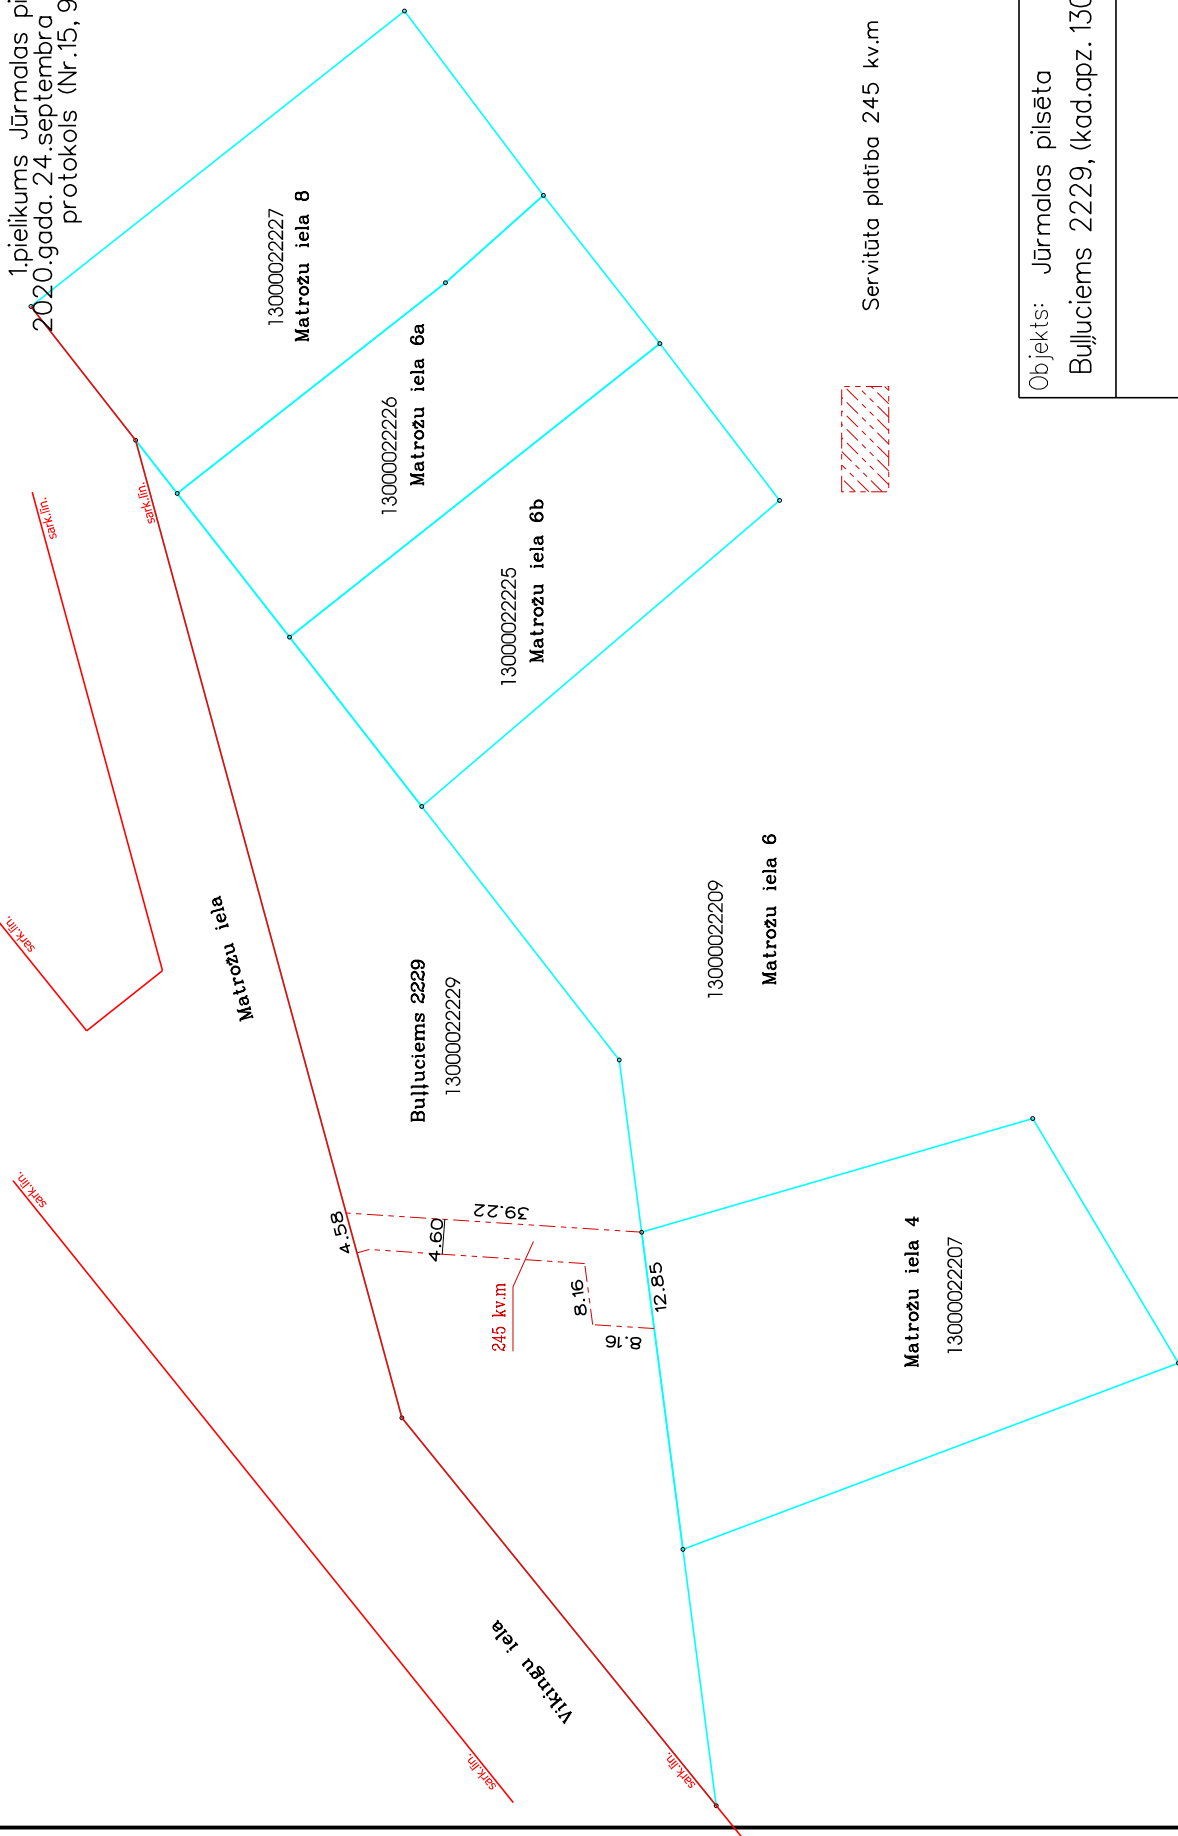

Servitūta platība 245 kv.m (0.0245ha)



Objekts: Jūrmalas pilsēta Buļļuciems 2229, (kad.apz. 1300 002 2229)		
Servitūta plāns		
Mērogs 1:1000	Lapas 1	Lapa 1