


Pielikums Jūrmalas pilsētas domes  
2020.gada 29.oktobra lēmumam Nr.587  
protokols (Nr.19.7.3.punkts)

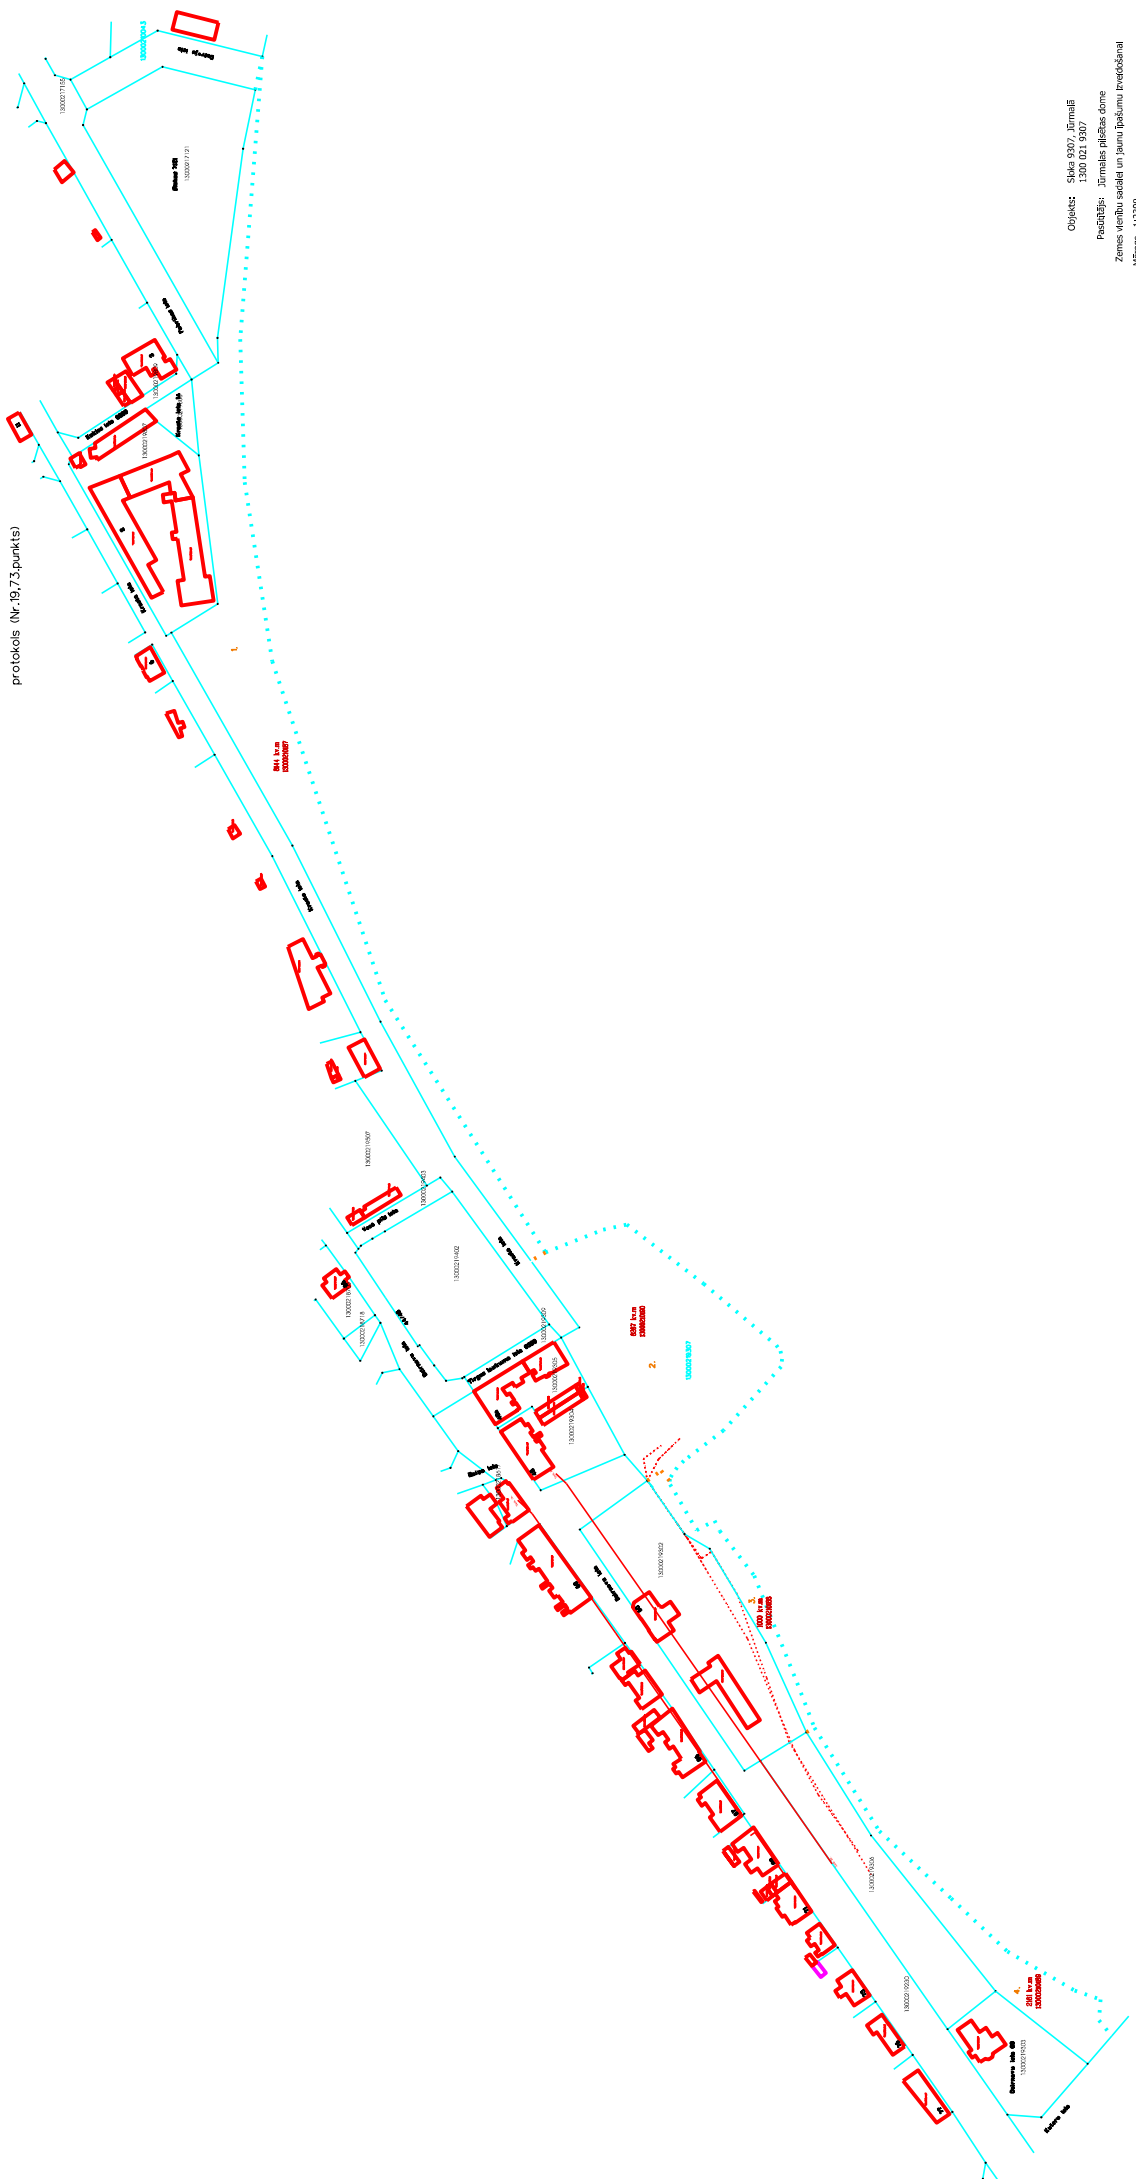

Objekts: Skola 0307, Jūrmalē  
1300 021 0307  
Pasūtītājs: Jūrmalas pilsētas dome  
Zemes veidņu veidēji un jaunu būvumu izveidējam  
Mērogs: 1:2500  
Lapp. Lapp.