


Projektētās teritorijas shēma pirms zemes ierīcības projekta izstrādes

Projektētās teritorijas shēma pēc zemes ierīcības projekta izstrādes

Grafiskais pielikums Jūrmalas pilsētas domes 2020.gada 17. decembra lēmumam Nr. 756 (protokols Nr. 23, 23.punkts)

PROJEKTĒTĀS ZEMES VIENĪBAS UN APGRŪTINĀJUMI

PROJEKTĒTĀS ZEMES VIENĪBAS				APGRŪTINĀJUMI	
Nr.	KADASTRA APZĪMĒJUMS	PLATĪBAS NO ESOŠAJĀM ZEMES VIENĪBĀM	PLATĪBA	KĀRTAS Nr.	KLASIFIKĀCIJAS KODS
1	1300 002 0060	0.1213 ha no 1300 002 2207	0.1213 ha	1	7311010300
2	1300 002 0061	0.1213 ha no 1300 002 2207	0.1213 ha	2	7311010300
KOPĀ			0.2426 ha		

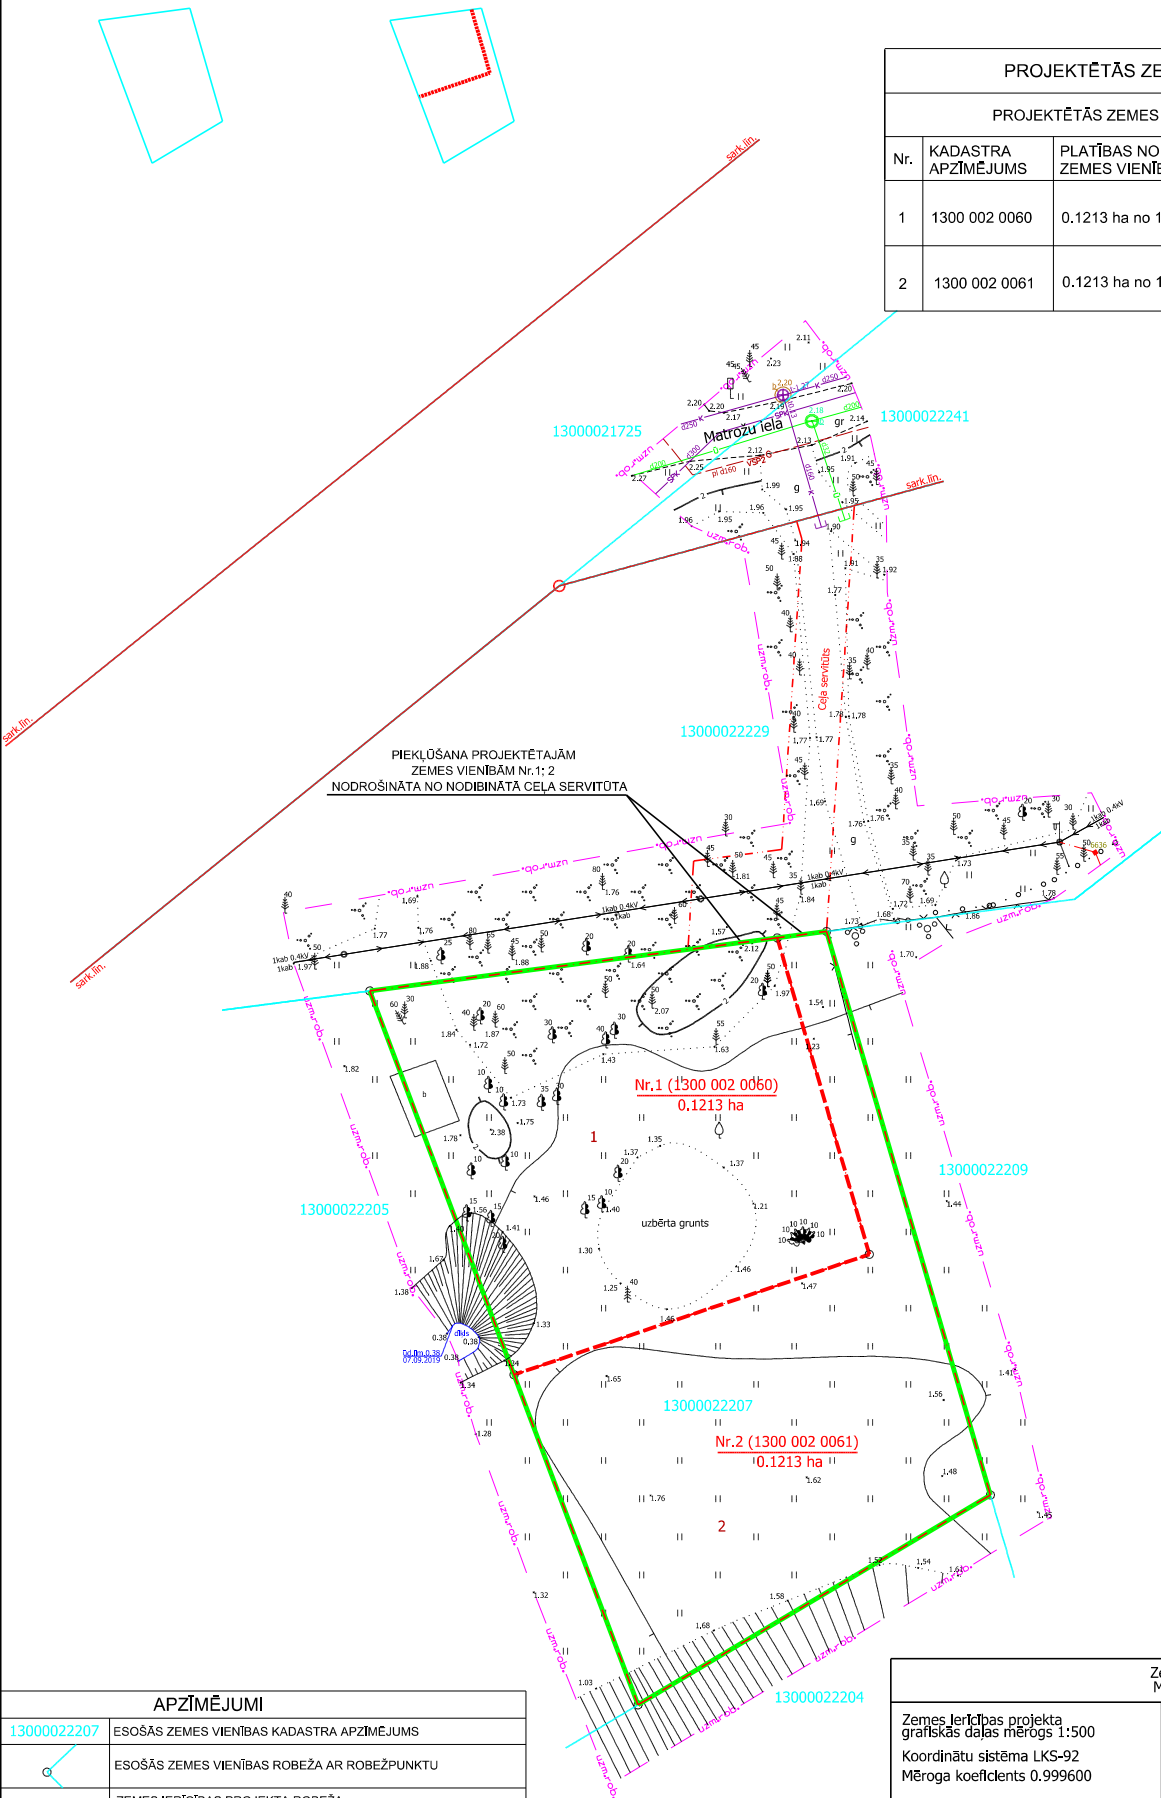

UZMĒRĪJUMS REĢISTRĒTS un elektroniski parakstīts Jūrmalas pilsētas domes Inženierbūvju un ģeodēzijas nodaļā  
**Jolanta Gau 25.11.2020**  
**Nr. 1138-2020**

ESOŠĀS ZEMES VIENĪBAS	
KADASTRA APZĪMĒJUMS	PLATĪBA
1300 002 2207	0.2426 ha
KOPĀ 0.2426 ha	

APZĪMĒJUMI	
13000022207	ESOŠĀS ZEMES VIENĪBAS KADASTRA APZĪMĒJUMS
	ESOŠĀS ZEMES VIENĪBAS ROBEŽĀ AR ROBEŽPUNKTU
	ZEMES IERĪCĪBAS PROJEKTA ROBEŽĀ
	PROJEKTĒTO ZEMES VIENĪBU ROBEŽĀS AR ROBEŽPUNKTU
Nr.1 (1300 002 0060) 0.1213 ha	PROJEKTĒTĀS ZEMES VIENĪBAS KADASTRA APZĪMĒJUMS UN PLATĪBA
	SĀRKANĀ LĪNIJA
	CEĻA SERVIĒTUS
7311010300	BALTIJAS JŪRAS UN RĪGAS JŪRAS LĪČA IEROBEŽOTAS SAIMNIECISKĀS DARBĪBAS JOSLAS TERITORĪJA

Zemes ierīcības projekts Matrožu iela 4, Jūrmala		
Zemes ierīcības projekta grafiskās daļas mērogs 1:500 Koordinātu sistēma LKS-92 Mēroga koeficients 0.999600	Kartogrāfiskā materiāla pamatne - Zemes robežu plāns, M 1:500, mērogs M. Rugelis 20.01.1998. SIA "Geoprojekts" 30.09.2019. sagatavotais topogrāfijas plāns	
Nekustamā īpašuma Matrožu iela 4 īpašniece	Vārds Uzvārds	Paraksts
Nekustamā īpašuma Matrožu iela 4 īpašniece	Vārds Uzvārds piln.pers.Vārds Uzvārds	Paraksts
Zemes ierīkotājs Kristīne Brauna	Zemes ierīkotāja sertifikāta Nr. AA0115, piemērotāji izdots 28.12.2010. ar Nr. BA 196, pārreģistrēts 29.11.2019., derīgs līdz 27.12.2020.	