





# TERITORIJAS PAŠREIZĒJĀ IZMANTOŠANA

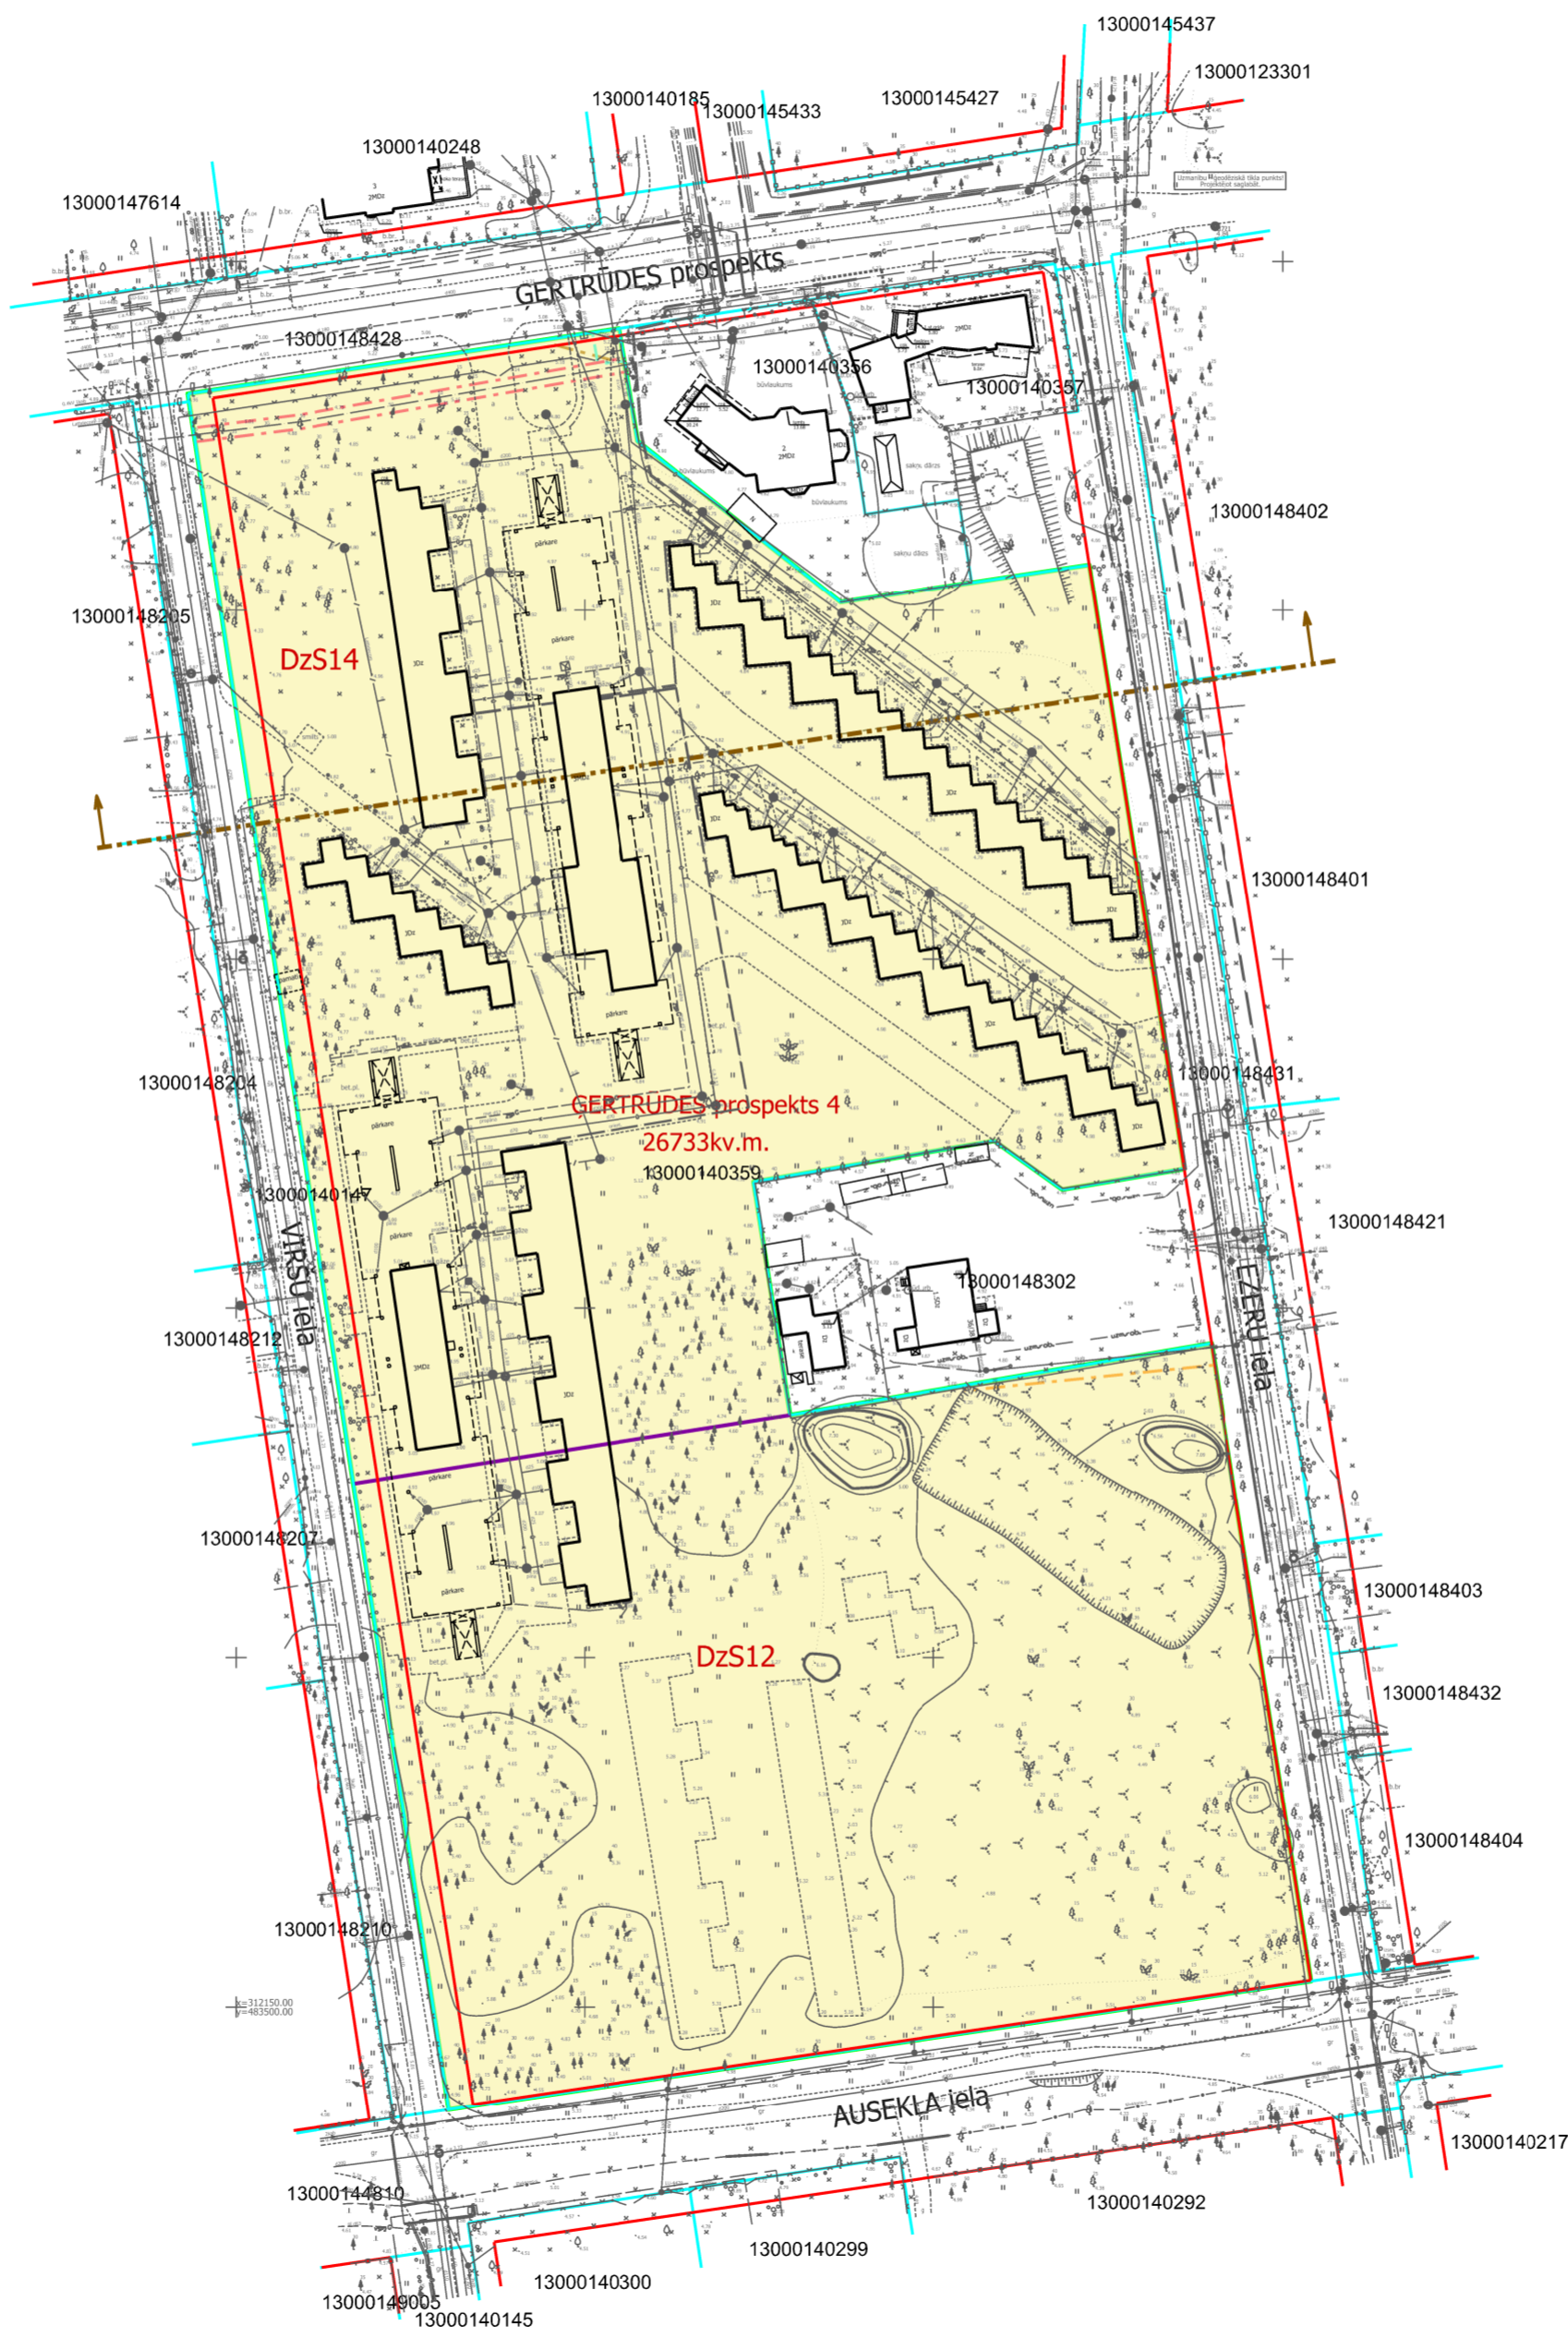

DzS12

APZĪMĒJUMI	NOSAUKUMS
	Detālplānojuma robeža
	Zemesgabala robeža
	Zemesgabala adrese un platība
13000148301	Kadastra numurs
	Savrupmāju apbūves teritorija
	Savrupmāju apbūves teritorija
	Sarkanā līnija
	Esoša apbūve saskaņā ar Jūrmalas pilsētas domes 2019.25.07. lēmumu Nr.342 ēkas nojaukamas
	Funkcionālā zonējuma daļējuma līnija
	Pilsēt būvniecības pieminekļa teritorijas aizsargjoslas
NEKUSTAMĀ ĪPAŠUMA APGRŪTINĀJUMI	
7311010300	Baltijas jūras un Rīgas jūras līča ierobežotas saimnieciskās darbības joslas teritorija
7314020201	Individuāli noteikta vides un dabas resursu aizsargjoslas (aizsardzības zonas) teritorija ap valsts vai vietējās nozīmes kultūras pieminekli
7312030100	Ekspluatācijas aizsargjoslas teritorija gar ielu vai ceļu – sarkanā līnija
7312010300	Ekspluatācijas aizsargjoslas teritorija gar pašteses kanalizācijas vadu
7312010101	Ekspluatācijas aizsargjoslas teritorija ap ūdensvadu, kas atrodas līdz 2 metru dziļumam
7312050201	Ekspluatācijas aizsargjoslas teritorija gar elektrisko tīklu kabelju līniju
7312050601	Ekspluatācijas aizsargjoslas teritorija ap elektrisko tīklu gaisvadu līniju pilsētās un ciemos ar nominālo spriegumu līdz 20 kilovoltiem
<b>PIEZĪME:</b> Nekustamā īpašuma lietošanas mērķis - komercdarbības objektu apbūve (0801)	

## TERITORIJAS NOVIETOJUMS KVARTĀLĀ

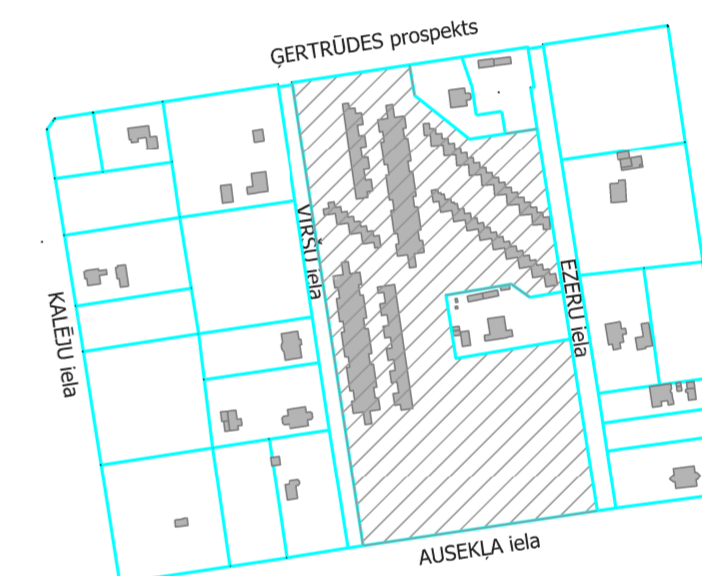

- PIEZĪMES:**
1. LKS-92 koordinātu sistēma.
  2. Latvijas normālo augstumu sistēma (LAS-2000,5).
  3. Mēroga koeficients 0.999603
  4. Uzmērīšana veikta 2019. gada februārī
  5. Topogrāfiska plāna platība 4.5ha
  6. Inženiertehniskās komunikācijas daļēji apsektas dabā un saīdzinātas apkalpojošajās organizācijās.
  7. Zemes vienību robežas ir attēlotas atbilstoši zemes kadastrālās uzmērīšanas un vietējā ģeodēziskā tīkla precizitātei un var nesakrist ar situāciju plānā.
  8. Nekustamā īpašuma kadastra kartes dati uz 29.05.2019
  9. Ielu sarkanās līnijas un aizsargjoslas noteiktas atbilstoši Jūrmalas pilsētas domes 2016. gada 24. marta saistošajiem noteikumiem Nr. 8
  10. Uzmērīšanā izmantoti atbalstpunkti  
 Nr. 7072 x=311408.529,y=483741.032,h=2.82  
 Nr. 8673 x=311469.544,y=483895.982,h=3.08

		Pasūtītājs: Jūrmalas pilsēta,	
Jasminu iela 20A, Jūrmala, reģ.Nr.000365106 Tālr. 29232907		Ģertrūdes iela 4	
rīkotājdirektors U.Gau	14.02.2019	Plānšētes Nr. 4222-32-34.1-3130000 4222-32-34.2-3130000	Lapa 1
ģeodēzists G.Miljūns	14.02.2019	Topogrāfiskais plāns	Lapa 1
G.Miljūna sertifikāts Nr. BC-494 (derīgs no 26.11.2013 -24.11.2023)		Mērogs 1:500	1

		SIA "8.Darbnica", reģ.nr.40103480281 Lauku iela 35-69, Jūrmala, LV-2016, +371 26439223 iveta.puuke@gmail.com	
Pasūtītājs BALTIC MARINE INVEST, SIA		DETĀLPLĀNOJUMS zemesgabalam ĢERTRŪDES PROSPEKTĀ 4, JŪRMALĀ	
Vadītāja I.Pūķe	2019.	Lapa nosaukums TERITORIJAS PAŠREIZĒJĀ IZMANTOŠANA	
Arhitekts I.Pabērza	2019.	Grafiskās daļas mērogs 1:1000	Lapa nr.1 Lapu skaists 5
Plānotāja L.Magdeburgere	2019.	Mēroga koeficients 0999600 LKS-92 TM	Līgums Nr.09-08/2019