




ĢERTRŪDES prospekts (sarkano līniju platums 20m)
GRIEZUMS A - A (esošs)

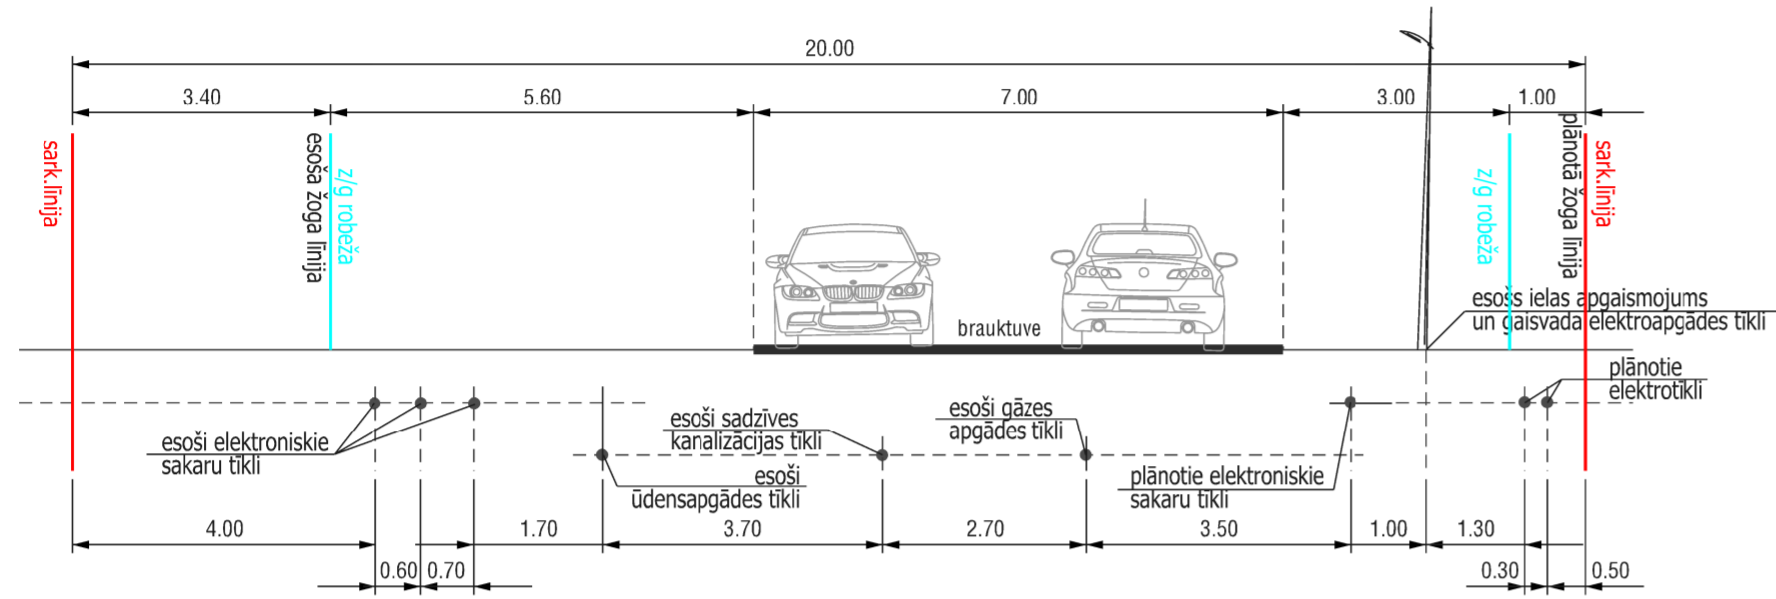


AUSEKĻA iela (sarkano līniju platums 20m)
GRIEZUMS B - B (plānotais)

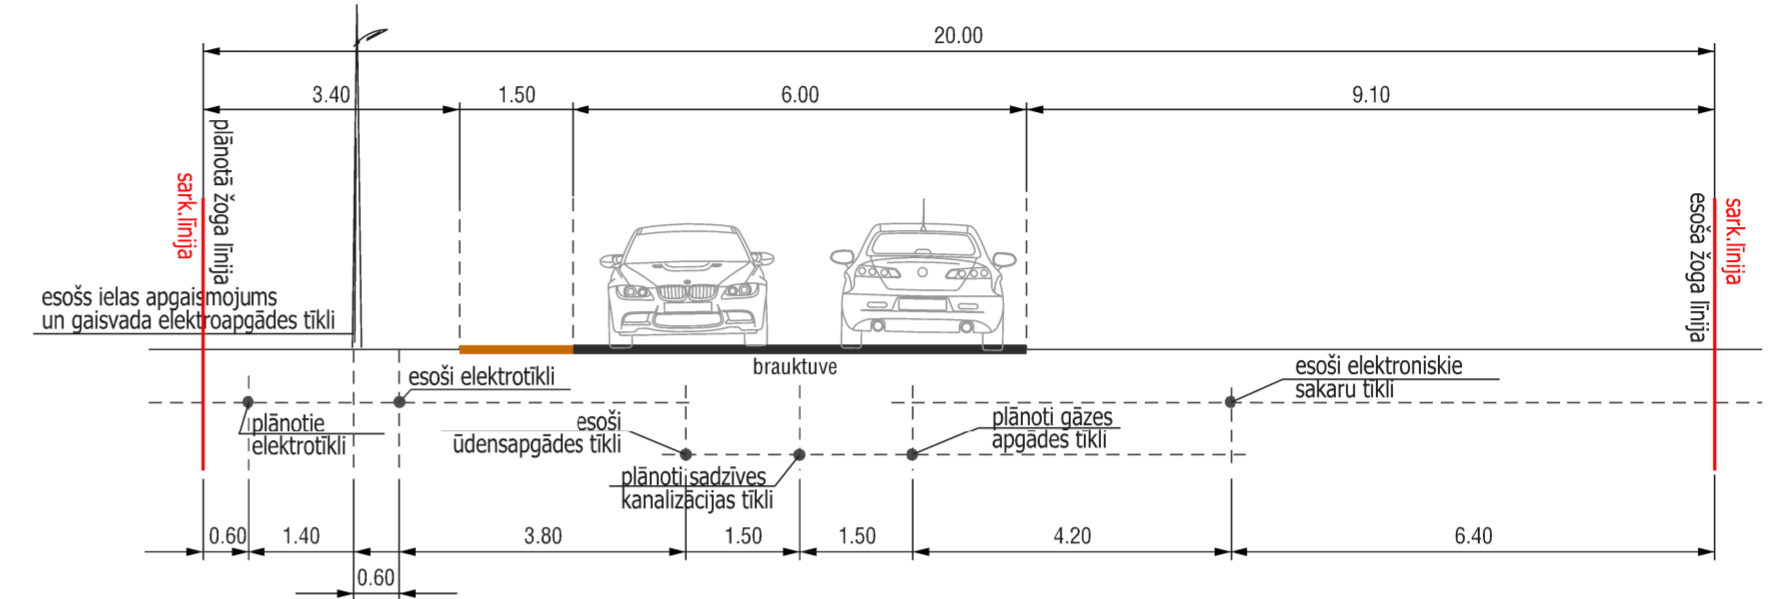


VIRŠU iela (sarkano līniju platums 15m)
GRIEZUMS C - C (esošs)

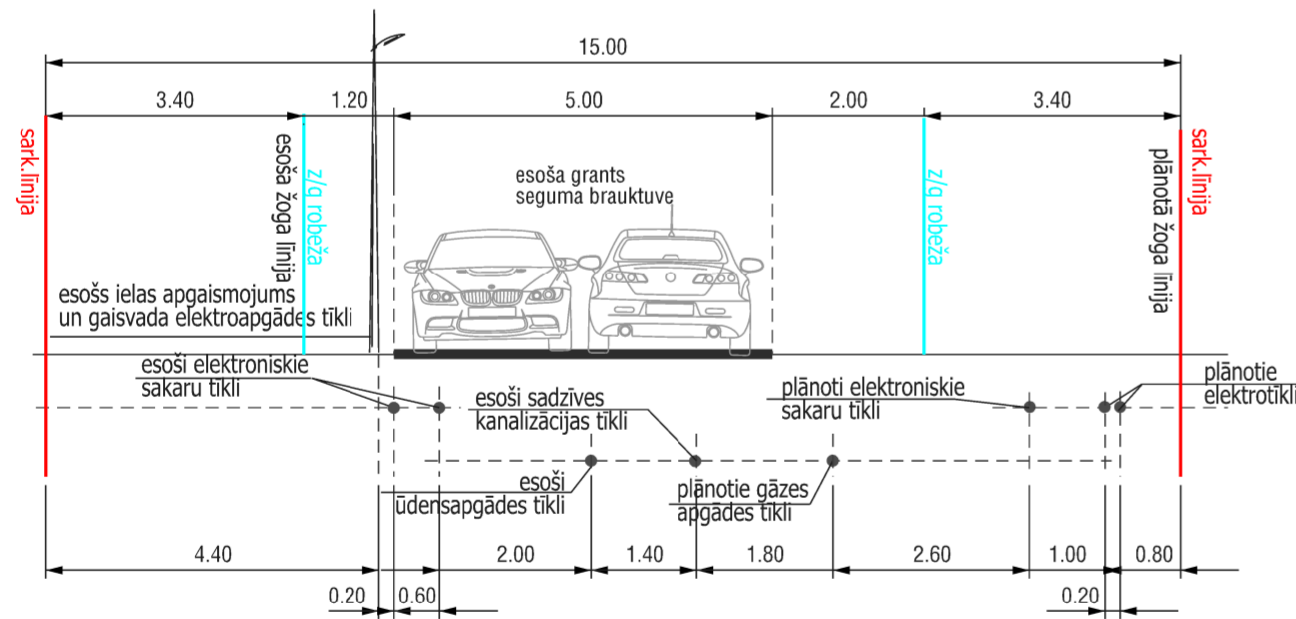

EZERU iela (sarkano līniju platums 15m)
GRIEZUMS D - D (esošs)

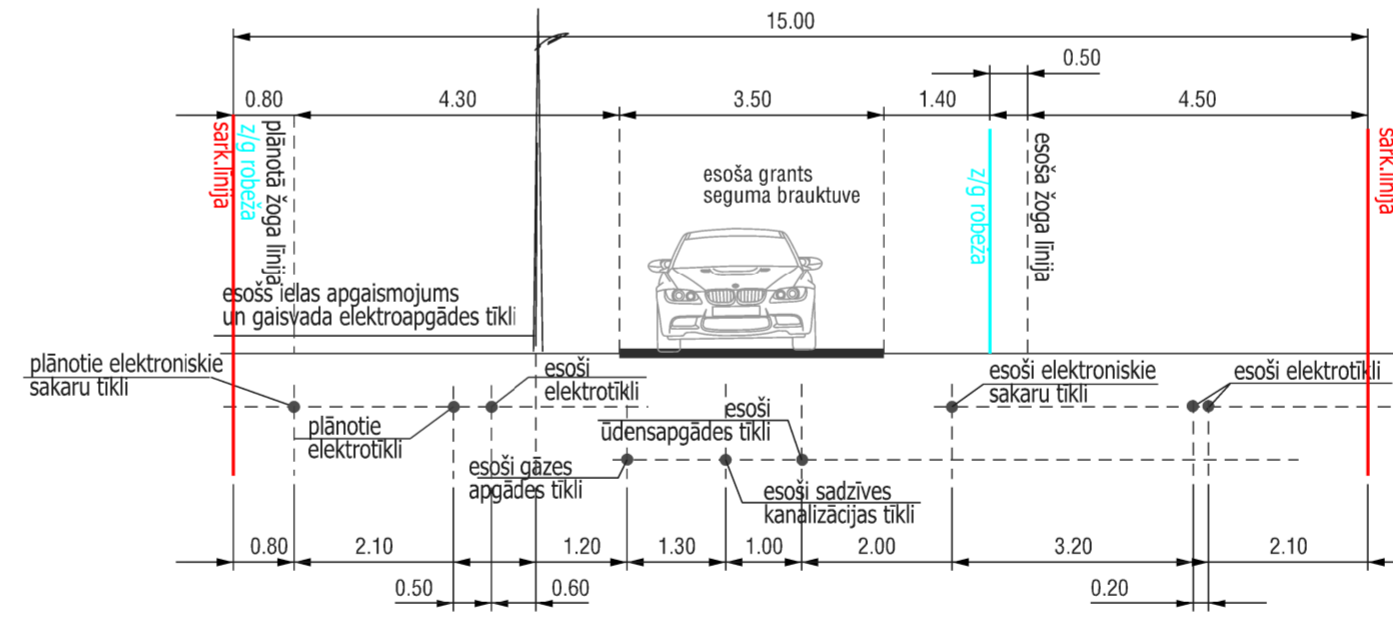

plānotā "A" iela (sarkano līniju platums 8m)
GRIEZUMS E - E (plānotais)

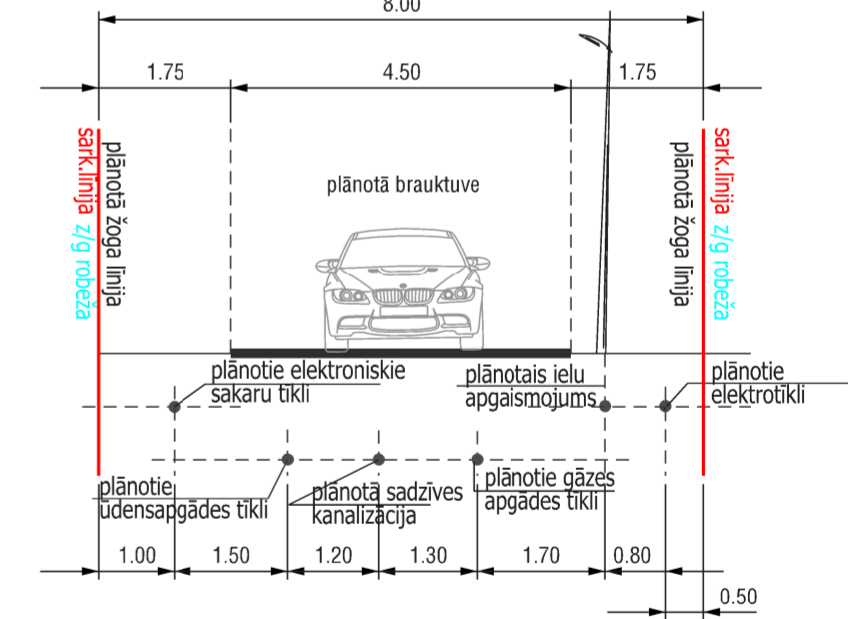

		SIA "8.Darbņica", reģ.nr.40103480281 Lauku iela 35-69, Jūrmala, LV-2016, +371 26439223 iveta.puuke@gmail.com		DETĀLPLĀNOJUMS zemesgabalam ĢERTRŪDES proespektā 4, JŪRMALĀ	
Pasūtītājs BALTIC MARINE INVEST, SIA		Lapas nosaukums IELU ŠĶĒRSPROFILU SHĒMAS		Lapas nr.4 Lapu skaists 5	
Vadītāja I.Pūķe	2019.	Grafiskās daļas mērogs 1:100		Mēroga koeficients 0999600 LKS-92 TM	
Arhitekta I.Pabērza	2019.	Līguma Nr.09-08/2019			
Plānotāja L.Magdeburgere	2019.				