


TRANSPORTA KUSTĪBAS SHĒMA



APZĪMĒJUMI	NOSAUKUMS
	Detālplānojuma robeža
	Zemesgabala robeža
	Zemesgabala numurs plānā un platība
13000148301	Kadastra numurs
	Esoša apbūve saskaņā ar Jūrmalas pilsētas domes 2019.25.07. lēmumu Nr.342 ēkas nojaukamas
	Sarkanā līnija
	Būvlaide
	Apbūves līnija
	Transporta kustības virzieni
DzS14	Funkcionālās zonas apzīmējums
0601	Nekustamā īpašuma lietošanas mērķis

TRANSPORTA KUSTĪBAS VIRZIENU SHĒMA

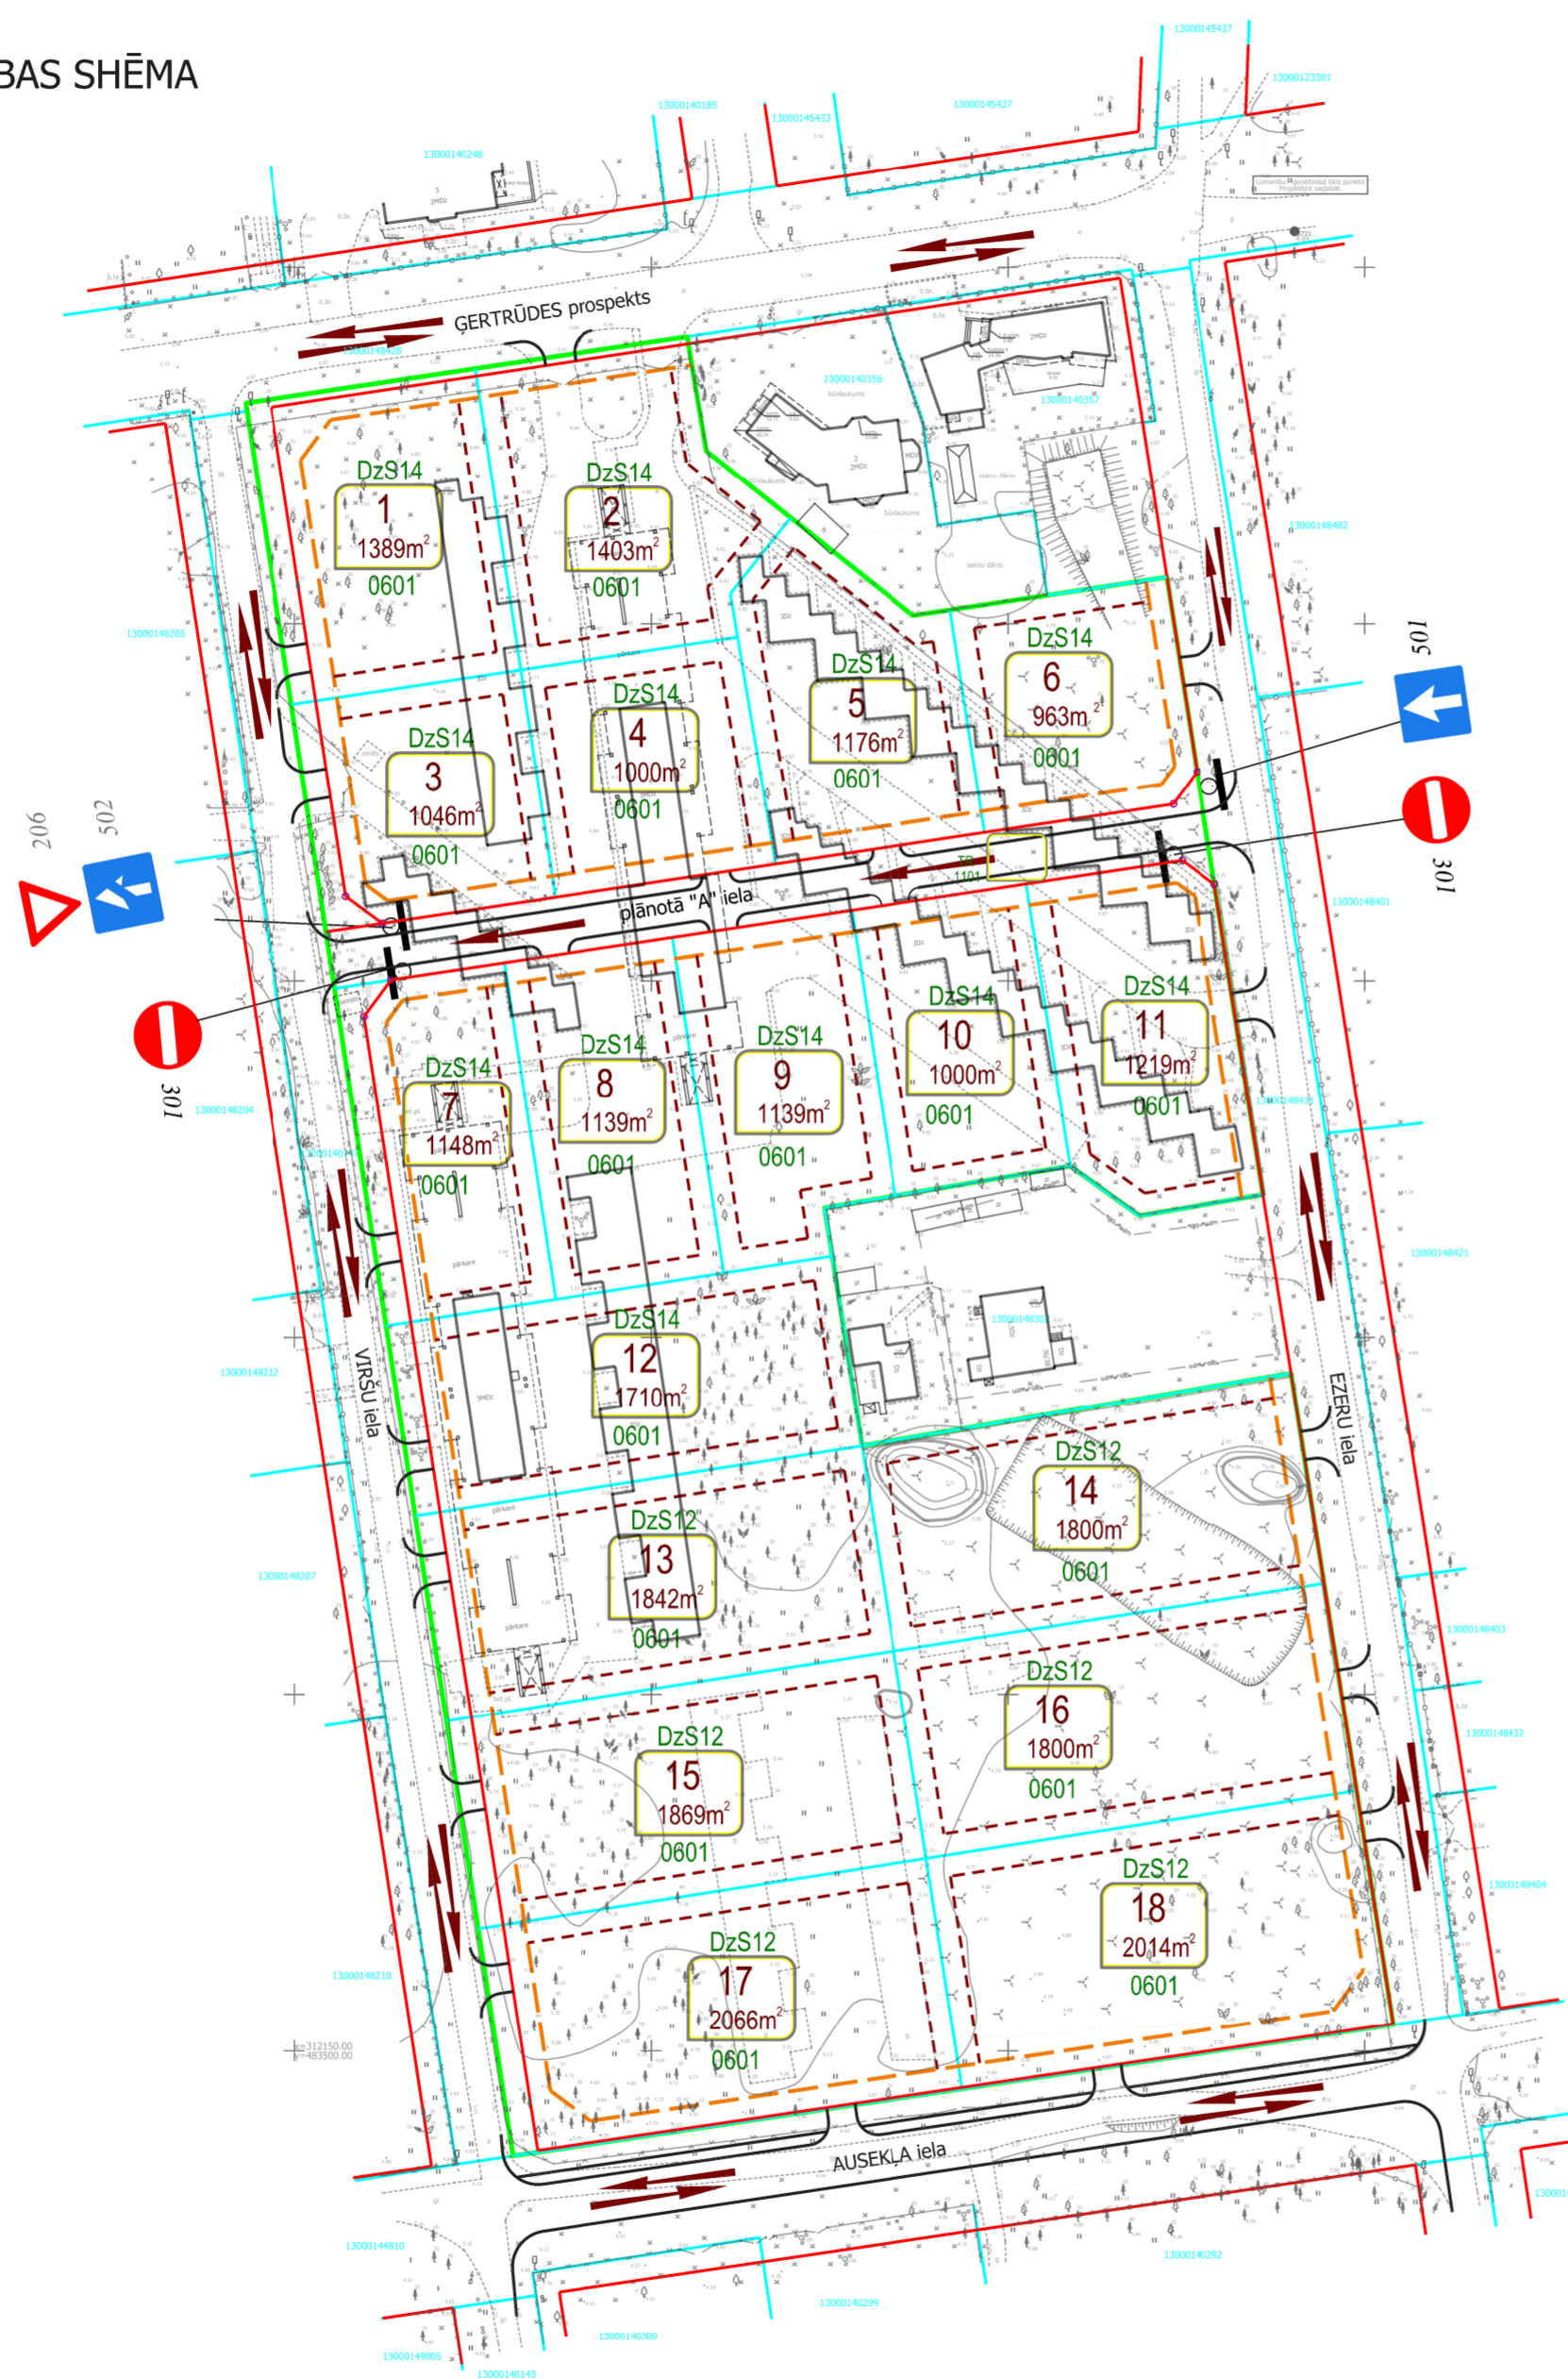

- PIEZĪMES:**
- LKS-92 koordinātu sistēma.
 - Latvijas normālo augstumu sistēma (LAS-2000,5).
 - Mēroga koeficients 0.999603
 - Uzmērīšana veikta 2019. gada februārī
 - Topogrāfiska plāna platība 4.5ha
 - Inženiertehniskās komunikācijas daļēji apsektas dabā un saīdzinātas apkalpojošajās organizācijās.
 - Zemes vienību robežas ir attēlotas atbilstoši zemes kadastrālās uzmērīšanas un vietējā ģeodēziskā tīkla precizītai un var nesakrist ar situāciju plānā.
 - Nekustamā īpašuma kadastra kartes dati uz 29.05.2019
 - Ielu sarkanās līnijas un aizsargjoslas noteiktas atbilstoši Jūrmalas pilsētas domes 2016. gada 24. marta saistošajiem noteikumiem Nr. 8
 - Uzmērīšanā izmantoti atbalstpunkti
Nr. 7072 x=311408.529,y=483741.032,h=2.82
Nr. 8673 x=311469.544,y=483895.982,h=3.08

SIA UAB "MID"		Pasūtītājs: Jūrmalas pilsēta,	
Jasmīnu iela 20A, Jūrmala, reģ.Nr.000365106		Ģertrūdes iela 4	
Tālr. 29232907	Plānšētes Nr. 4222-32-34 1-3130000	Lapas 1	
rikotājdirektors U.Gau	14.02.2019	ģeodēzists G.Miljūns	14.02.2019
Topogrāfiskais plāns		Lapa 1	
Mērogs 1:500			
G.Miljūna sertifikāts Nr. BC-494 (derīgs no 26.11.2013 -24.11.2023)			

SIA "8.Darbnīca", reģ.nr.40103480281 Lauku iela 35-69, Jūrmala, LV-2016, +371 26439223 iveta.puuke@gmail.com		DETĀLPLĀNOJUMS zemesgabalam ĢERTRŪDES prospektā 4, JŪRMALĀ	
Pasūtītājs BALTIC MARINE INVEST, SIA		Lapas nosaukums TRANSPORTA KUSTĪBAS SHĒMA	
Vadītāja I.Pūke	2019.		
Arhitekta I.Pabērza	2019.		
Plānotāja L.Magdeburgere	2019.		
Grafiskās daļas mērogs 1:1000	Mēroga koeficients 0999600 LKS-92 TM	Lapas nr.5	Lapu skaists 5
		Līgums Nr.09-08/2019	