


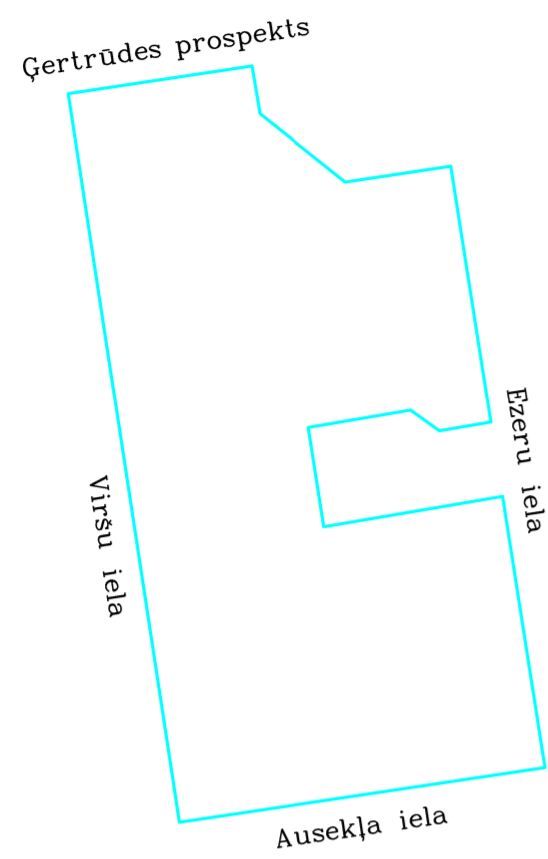

Projektētā teritorijas shēma  
pirms zemes ierīcības projekta




Projektētā teritorijas shēma  
pēc zemes ierīcības projekta



Esošās zemes vienības	
Kadastra apzīmējums	Platība
13000140359	2.6733 ha
<b>Kopā</b>	<b>2.6733 ha</b>

Projektētās zemes vienības		Apgrūtinājumi		
Nr.	Kadastra apzīmējums	Platības no esošajām zemes vienībām	Kārtas Nr.	Klasifikācijas kods
1.	13000140375	13000140359 - 0.1389 ha	1	7311010300
			2	7314020201
			3	7312030100
			6	7312050201
2.	13000140376	13000140359 - 0.1403 ha	1	7311010300
			2	7314020201
			3	7312030100
			4	7312010300
			5	7312010101
3.	13000140377	13000140359 - 0.1046 ha	1	7311010300
			2	7314020201
			3	7312030100
4.	13000140378	13000140359 - 0.1000 ha	1	7311010300
			2	7314020201
5.	13000140379	13000140359 - 0.1176 ha	1	7311010300
			2	7314020201
6.	13000140380	13000140359 - 0.0963 ha	1	7311010300
			2	7314020201
7.	13000140381	13000140359 - 0.1148 ha	1	7311010300
			3	7312030100
8.	13000140382	13000140359 - 0.1139 ha	1	7311010300
			1	7311010300
9.	13000140383	13000140359 - 0.1139 ha	1	7311010300
			1	7311010300
10.	13000140384	13000140359 - 0.1000 ha	1	7311010300
			1	7311010300
11.	13000140385	13000140359 - 0.1219 ha	1	7311010300
			1	7311010300
12.	13000140386	13000140359 - 0.1710 ha	1	7311010300
			3	7312030100
			1	7311010300
13.	13000140387	13000140359 - 0.1842 ha	1	7311010300
			3	7312030100
			1	7311010300
14.	13000140388	13000140359 - 0.1800 ha	7	7312050601
			1	7311010300
15.	13000140389	13000140359 - 0.1869 ha	1	7311010300
			3	7312030100
16.	13000140390	13000140359 - 0.1800 ha	1	7311010300
			1	7311010300
17.	13000140391	13000140359 - 0.2066 ha	1	7311010300
			3	7312030100
18.	13000140392	13000140359 - 0.2014 ha	1	7311010300
			3	7312030100
19.	13000140393	13000140359 - 0.1010 ha	1	7311010300
			3	7312030100

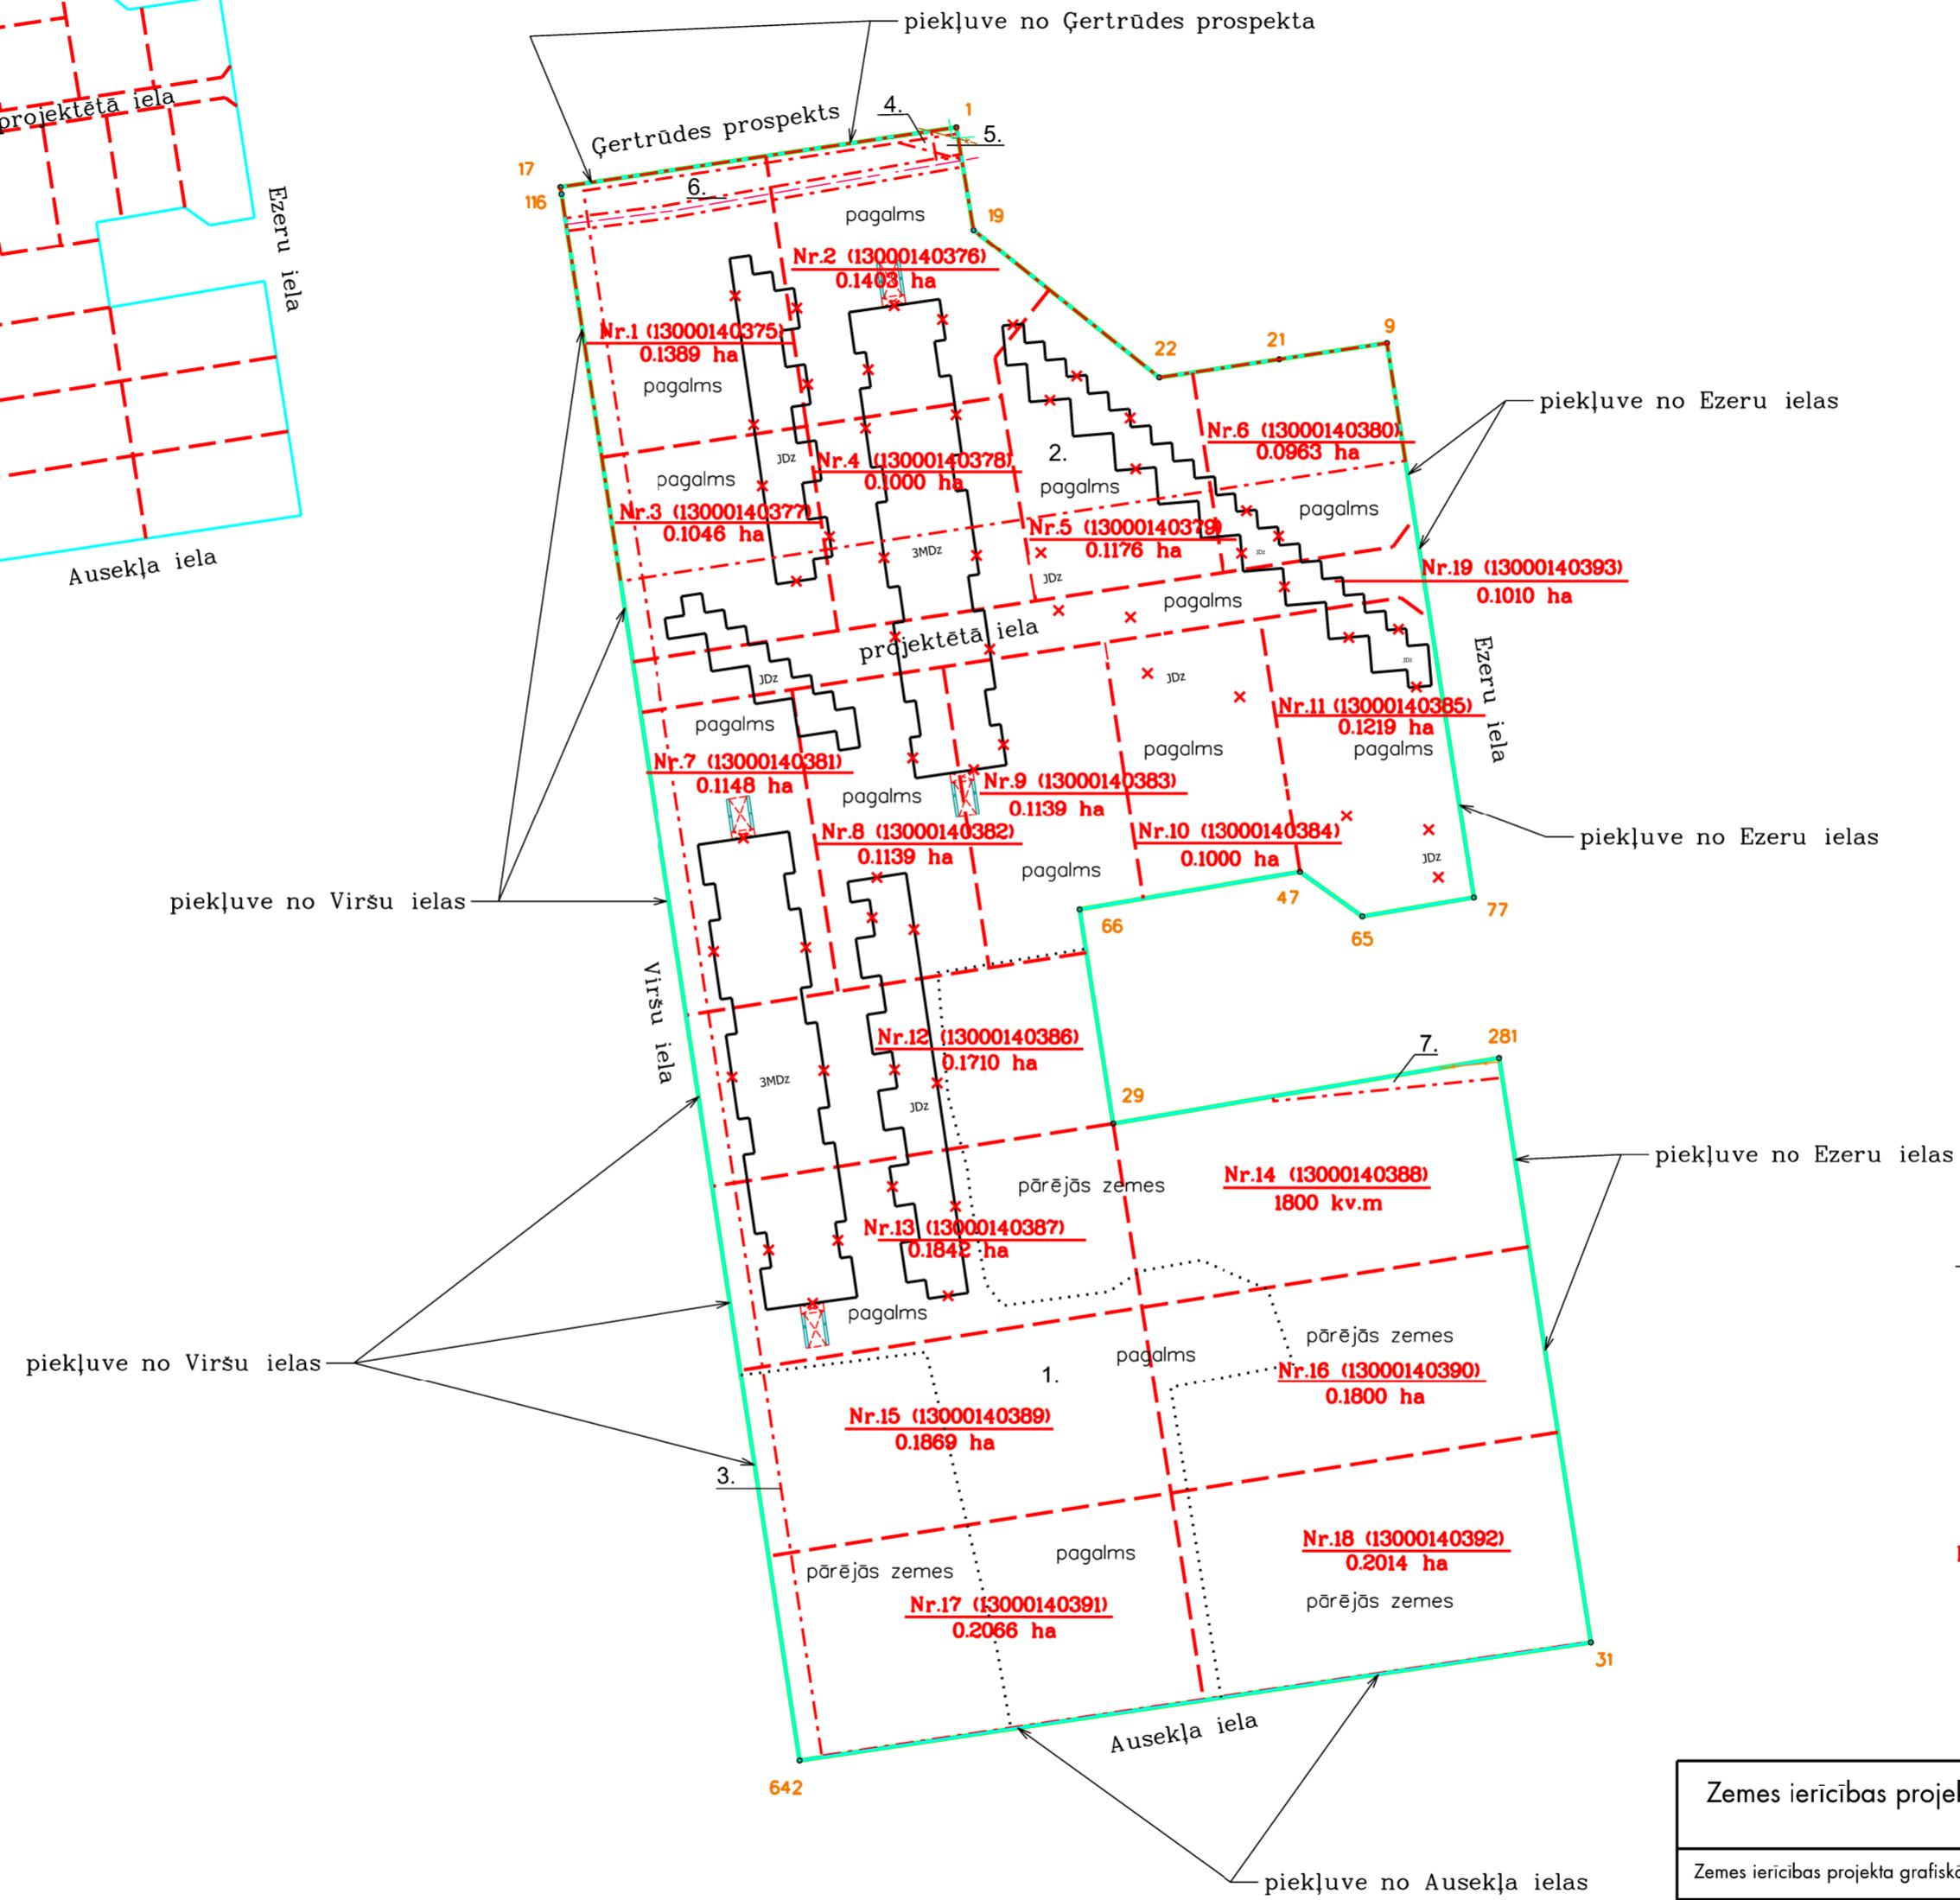

Apzīmējumi :

80700083516	esošās zemes vienības kadastra apzīmējums
91	projektētās teritorijas robeža
—	esošās zemes vienības robeža ar robežpunktu
□	ēka
—x—	robeža, kas tiks likvidēta
---	nekustamo īpašumu apgrūtinājuma robežas
Nr.1 (13000140359) 0.1389 ha	projektētās zemes vienības kadastra nummurs un platība
---	teritorijas robeža, kas var kalpot reālservitūta tiesības nodibināšanai
□x□	nojaucšanai paredzēta ēka

Zemes ierīcības projekts: zemesgabalam Ģertrūdes prospektā 4, Jūrmala			
Zemes ierīcības projekta grafiskās daļas mērogs	1:1000	LKS-92 koordinātu sistēma	Mēroga koeficients 0.999604
Kartogrāfiskā pamatne - Intra MTD, SIA, topogrāfiskais plāns M 1:500 - 14.02.2019. Zemes robežu plāni : Intra MTD, SIA; reģistrēti 21.02.2019.			
Projektam piekritu, iebildumu nav, īpašuma īpašnieka SIA "Baltic Marine Invest" pārstāvis			
Projektam piekritu, iebildumu nav, īpašuma īpašnieks			
	Apliecinu, ka zemes ierīcības plāns izstrādāts atbilstoši normatīvo aktu prasībām, kas regulē zemes ierīcības projekta izstrādi		
	Zemes ierīkotājs	Uldis Gau	13.06.2019
Zemes ierīkotāja sertifikāts Nr.AA000000074 (izsniegts 03.01.2011, derīgs līdz 02.01.2021.)			

tel. 29232907