



Projekētās teritorijas shēma
pēc zemes ierīcības projekta izstrādes

Projekētās teritorijas shēma
pirms zemes ierīcības projekta izstrādes

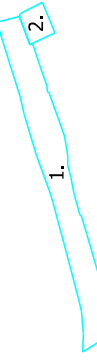

Esošā zemes vienība	
Kadastra apzīmējums	Platība
13000094124	0.6207 ha
13000095303	0.0574 ha
kopā : 0.6781 ha	

Nr.	Kadastra apzīmējums	Projekētās zemes vienības Platības no esošajām zemes vienībām	Platība	Apgrūdnājumi	
				Kārta Nr.	Klasifikācijas kods
1.	13000094124 0.6207 ha no 13000094124 0.0077 ha no 13000095303	0.6284 ha	5.	7312030601	
2.	13000095303 0.0497 ha no 13000095303	0.0497 ha	7.	7312030100	
				8.	7311010300
				9.	7314010602
				10.	7316010105
				1.	7312010300
				2.	7312050201
				3.	7312050201
				4.	7312060100
				7.	7312030100
				8.	7311010300
				9.	7314010602
			kopā:	0.6781 ha	

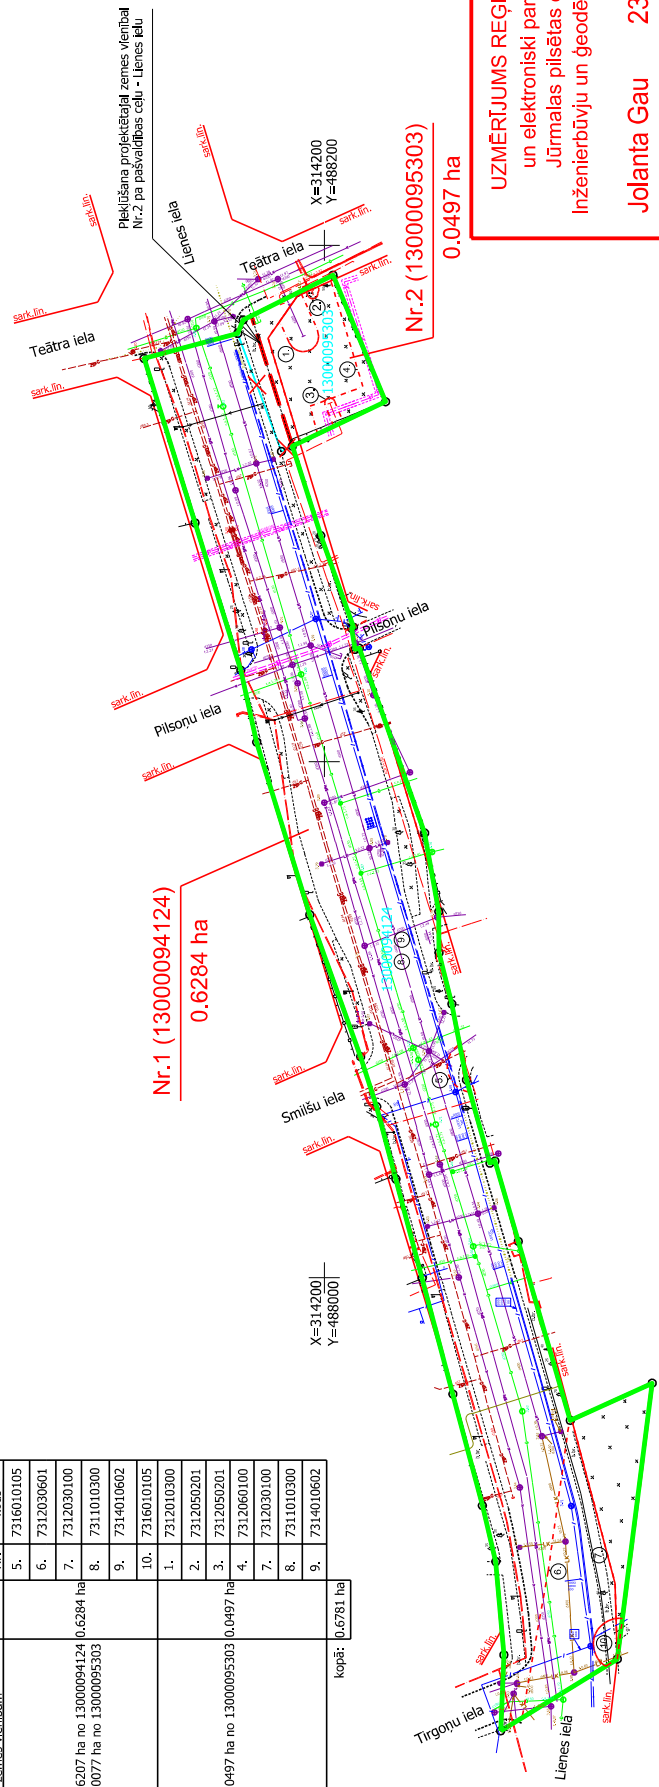

UZMĒRĪJUMS REĢISTRĒTS
un elektroniski parakstīts
Jūrmalas pilsētas domes
Inženierbūvju un ģeodēzijas nodaļā

Jolanta Gau 23.07.2020
Nr. 594-2020

Zemes ierīcības projekts

Zemes vienībai ar kad.apz. 13000094124, Lienes iela 4124, Jūrmala
Zemes vienībai ar kad.apz. 13000095303, Lienes iela 14, Jūrmala

Zemes ierīcības projekta grafiskās daļas mērogs 1:1000

LKS -92 TM koordinātu sistēma

Mēroga koeficients 0.999602

Nekustamā īpašuma Lienes iela 4124 īpašnieks:

Nekustamā īpašuma Lienes iela 14 īpašnieks:

SIA "GEOPOLIS", Reģ. Nr. 40003702141
Valdnieku iela 51, 1. st. Rīga, LV - 1058,
Ieņem.nr. 29232151

Zemes ierīcītājs: Aļģars Rikmants

SIA "Terra Topo", zemes robežu,
18.02.2015., M 1:1000;

Valsts zemes dienests Jūrmalas pilsētas domes ģeodēzijas nodaļā,
21.12.1996., M 1:500

Jūrmalas pilsētas dome

Jūrmalas pilsētas dome

Zemes ierīcītāja sertifikāts Nr. AA0128
Izdots (29.11.2019.), derīgs līdz (14.11.2020.)

APZĪMĒJUMI:

- zemes ierīcības projekta robeža
- esošo zemes vienību robežas ar robežpunktu
- projektētās zemes vienības robeža
- projektētās zemes vienības kadastra apzīmējums un platība
- esošās zemes vienības kadastra apzīmējums
- esošās zemes vienības kadastra apzīmējums
- nekustamā īpašuma robeža
- krusts zemes vienības robežas dzīšanai

SASKAŅOTS

Valsts nacionālās kultūras mantojuma pārvalde	K.Ābele	Saskaņots 30.07.2020.
---	---------	-----------------------