



Objekta izvietojuma shēma

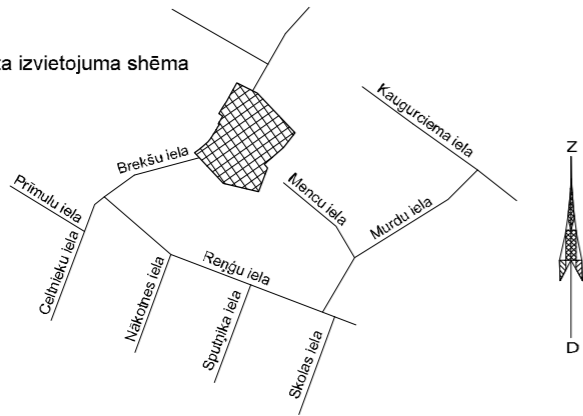

TERITORIJAS PAŠREIZĒJĀ
IZMANTOŠANA

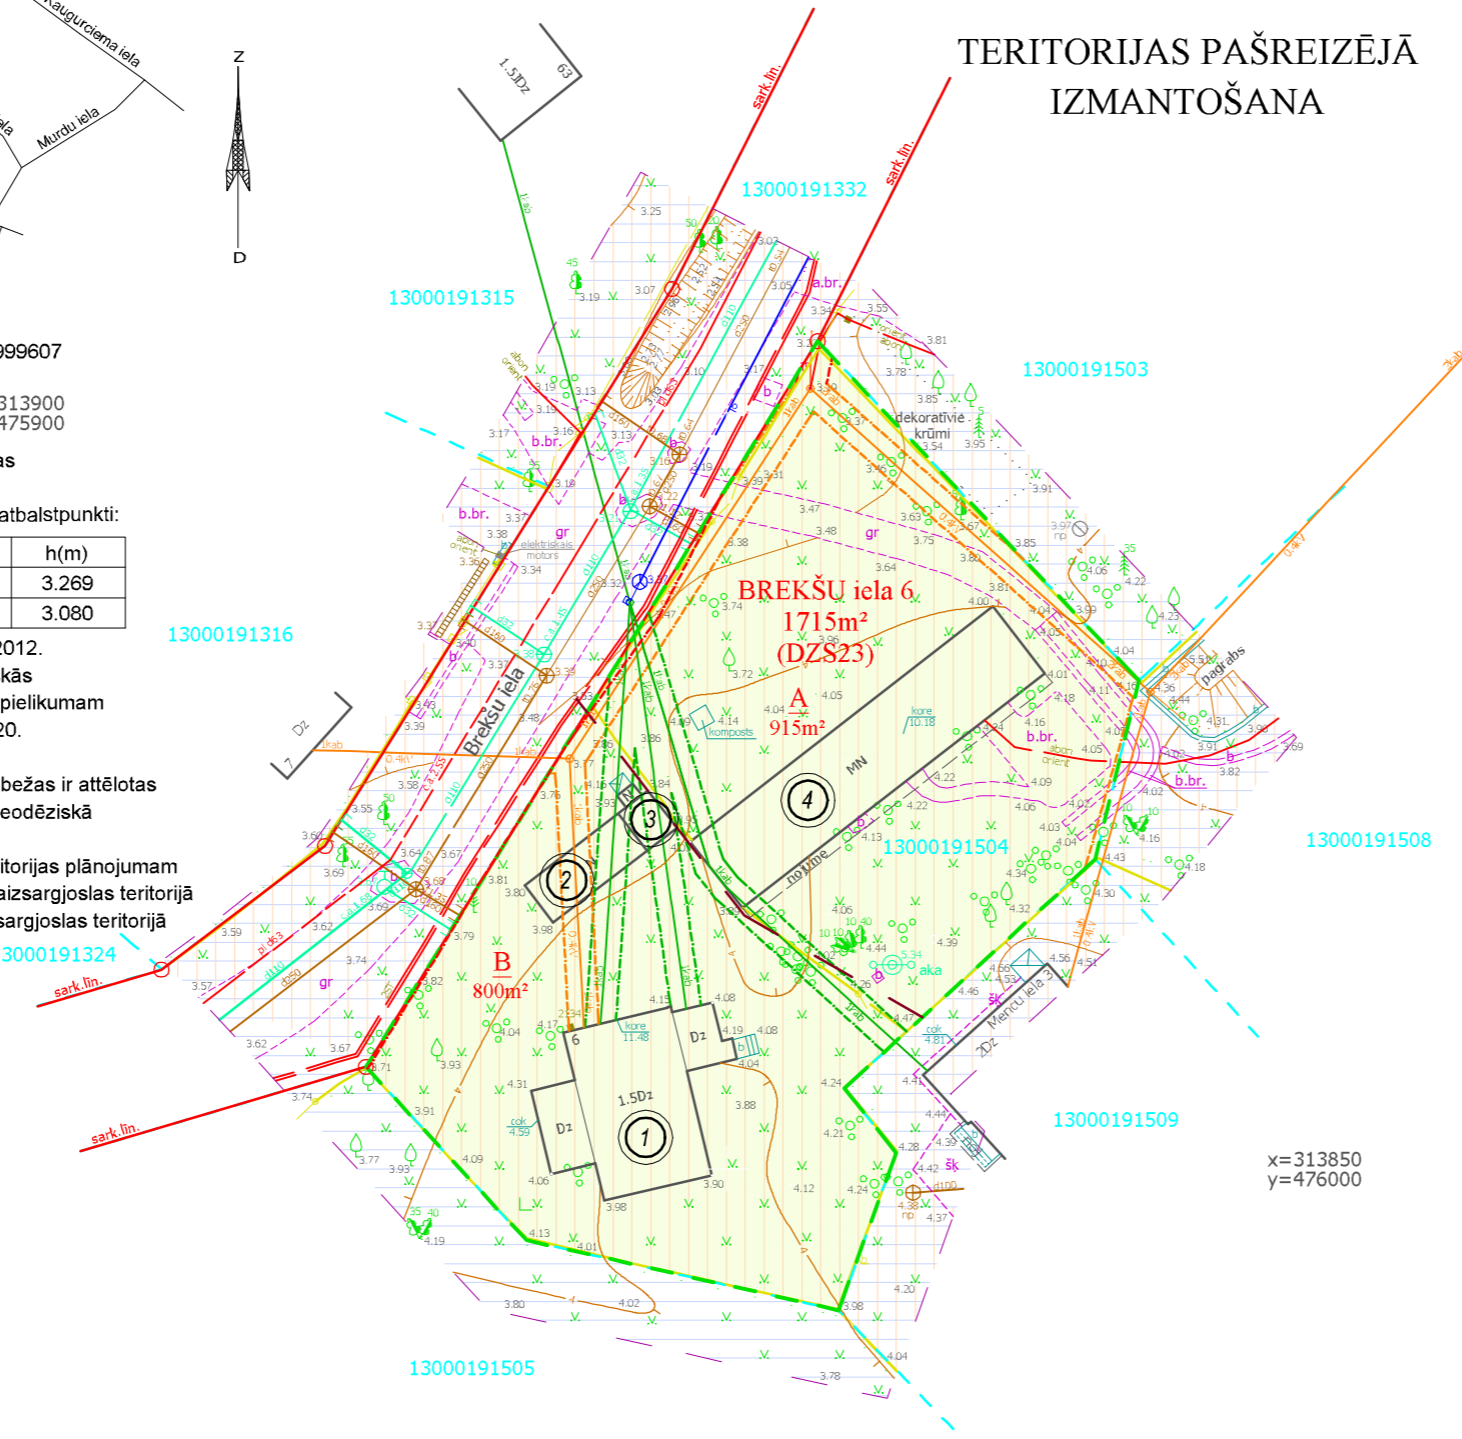

- Piezīmes:
- Koordinātu sistēma: LKS-92 TM ar projekcijas m.k. 0.999607
 - Latvijas normālo augstumu sistēma (LAS-2000.5)
 - Uzmērīšana veikta 2020. gada 26. februārī x=313900 y=475900
 - Topogrāfiskā plāna platība - 0.32ha
 - Pazemes komunikācijas apsekotas dabā un saskaņotas ar ekspluatējošām organizācijām
 - Uzmērīšanā izmantoti Jūrmalas poligonometrijas tīkla atbalstpunkti:

Nr.	x(m)	y(m)	h(m)
6942	313714.110	476111.015	3.269
179	313775.555	475878.880	3.080

- Topogrāfiskie apzīmējumi attēloti atbilstoši MK 24.04.2012. noteikumiem Nr. 281 "Augstas detalizācijas topogrāfiskās informācijas un tās centrālās datubāzes noteikumi" 1. pielikumam
- Nekustamā īpašuma kadastra kartes dati uz 27.02.2020. Dati iegūti portālā kadastrs.lv (ezīmogs Nr. 2440642) Saskaņā ar VZD sniegto informāciju zemes vienību robežas ir attēlotas atbilstoši zemes kadastrālās uzmērīšanas un vietējā ģeodēziskā tīkla precizitātei un var nesakrist ar situāciju plānā
- Ielu sarkanās līnijas attēlotas atbilstoši pašvaldības teritorijas plānojumam
- Uzmērītais topogrāfiskais plāns atrodas krasta kāpu aizsargjoslas teritorijā
- Uzmērītais topogrāfiskais plāns atrodas kĶmiskās aizsargjoslas teritorijā
- Inženierkomunikāciju turētāju saskaņojumi:

UZMĒRĪJUMS REĢISTRĒTS
un elektroniski parakstīts
Jūrmalas pilsētas domes
Inženierbūvju un ģeodēzijas nodaļā

Jolanta Gau 30.03.2020
Nr. 257-2020

Organizācija	Atbildīgā persona	Amats	Datums
AS "Gasol"	G. Proboks	inženieris	05.03.2020.
AS "Sadales tīkls"	R. Stāmers	elektroinženieris	05.03.2020.
SIA "Jūrmalas gaisma"	V. Grīnbergs	inženieris	05.03.2020.
SIA "Tet"	A. Bičolis	uzraudzības inspektors	23.03.2020.
SIA "Latvijas Mobilais Telefons"	E. Rubins	vecākais inženieris	05.03.2020.
SIA "Jūrmalas ūdens" meliorācijas sistēmas	G. Klīve	tehniskais direktors	05.03.2020.
SIA "Jūrmalas ūdens"	J. Livcāns	meistars	05.03.2020.
SIA "Jūrmalas siltums"	A. Rudzītis	vadītājs	05.03.2020.
VAS "Latvijas valsts radio un televīzijas centrs"	I. Farenhorste	inženieris	05.03.2020.

<h2>Mērvienība</h2> <p>Reģ. nr. 40103740205, e-pasts: sia.mervieniba@inbox.lv Zeltrītu iela 24-47, Mārupē, Mārupes novads, LV-2167 Mob. tel.: +371 29195153</p>		Objekts:	
		Brekšu iela 6, Jūrmala	
valdes loceklis		Vladimirs Boļšakovs	05.03.2020.
ģeodēzists		Vladimirs Boļšakovs	05.03.2020.
Sertificētā persona Vladimirs Boļšakovs		Sertifikāta sērija AC0149	
Derīgs no 29.11.2019. līdz 19.01.2021.			
Pasūtītājs:		Reg. Nr. 07/2020	
Plāna nosaukums:		Lapas 1	
Topogrāfiskais plāns		Lapa 1.	
Mērogs 1:500			

Atbildīgais projektētājs:			
<p>Arhitektūra un projektēšana</p>			
V. Uzvārds	Paraksts	Dat.	
Būvproj.dal.vad.	Arvids Račinskis	18.06.2020	
Teh.izstrādātājs:	Daiga Braičūka	18.06.2020	

LIETOTIE APZĪMĒJUMI	
APZ.	SARAKSTS
13000191504	zemes kadastra apz.
---	zemes robeža
---	detālplānojuma robeža
BREKŠU iela 6	Zemesgabala adrese
1715m²	Zemesgabala platība, m²
(DZS23)	funkcionālā zona - Savrupmāju apbūves teritorija
---	Teritorijas sadalījuma robeža
---	Teritorijas uzmērījuma robeža

APGRŪTINĀJUMI		
APZ.	NOSAUKUMS	KODS
	Baltijas jūras un Rīgas jūras līča krasta kāpu vides un dabas resursu aizsardzības aizsargjoslas teritorija	731 1010 100
	Baltijas jūras un Rīgas jūras līča ierobežotas saimnieciskās darbības joslas teritorija	731 1010 300
	vietējās nozīmes pilsēt būvniecības pieminekļa teritorija un objekti	731 4010 603
	Ekspluatācijas aizsargjoslas teritorija gar 0,4 kilovoltu elektrisko tīklu gaisvadu līnija	620 8010 201
	Ekspluatācijas aizsargjoslas teritorija gar elektrisko tīklu kabeļu līnija	620 8020 201
	Ekspluatācijas aizsargjoslas teritorija gar elektronisko sakaru gaisvadu sakaru līnija	621 0040 001
	ekspluatācijas aizsargjoslas teritorija gar ielu vai ceļu – sarkanā līnija	731 2030 100

BŪVJU TEHNISKIE RĀDĪTĀJI ATBILSTOŠI VASTS ZEMES DIENESTA KADAstra INFORMĀCIJAS DATIEM		
Apz.	Nosaukums	Apbūves platība, m²
①	Dzīvojamā ēka ar kad. apz. 13000191504001	110
②	Šķūnis ar kad. apz. 13000191504002	28.9
③	Šķūnis ar kad. apz. 13000191504003	7.4
④	Saimniecības ēka ar kad. apz. 13000191504005	142.3
Kopā:		288.6
Apbūves blīvums, %		16.8

Nekustamā īpašuma lietošanas mērķis - DzS23 (Savrupmāju apbūves teritorija)
Domājamās daļas "A" platība - 915 m²
Domājamās daļas "B" platība - 800 m²

Pasūtītājs:			Sadaļa		
Būvobjekta nosaukums, adrese:			Stadija	Rasējuma Nr.	Lapu sk.
DETĀLPLĀNOJUMS, Brekšu ielā 6, Jūrmala				1	2
Rasējuma nosaukums, mērogs:			Pasūtījuma Nr.		
TERITORIJAS PAŠREIZĒJĀ IZMANTOŠANA M 1:500			JD2019-1		
			Arhīva Nr.		
			2019-1		