


Zemes vienības 13000190101 daļa PLUDMALES NOGABALS
100m aiz Kapteiņa Zolta ielas Vaivaru virzienā
IZNOMĀJAMĀ NOGABALA PLATĪBA - 850 kv.m

Pielikums Jūrmalas pilsētas domes
2020.gada 29.oktobra lēmumam Nr.586
(protokols Nr.19, 72.punkts)

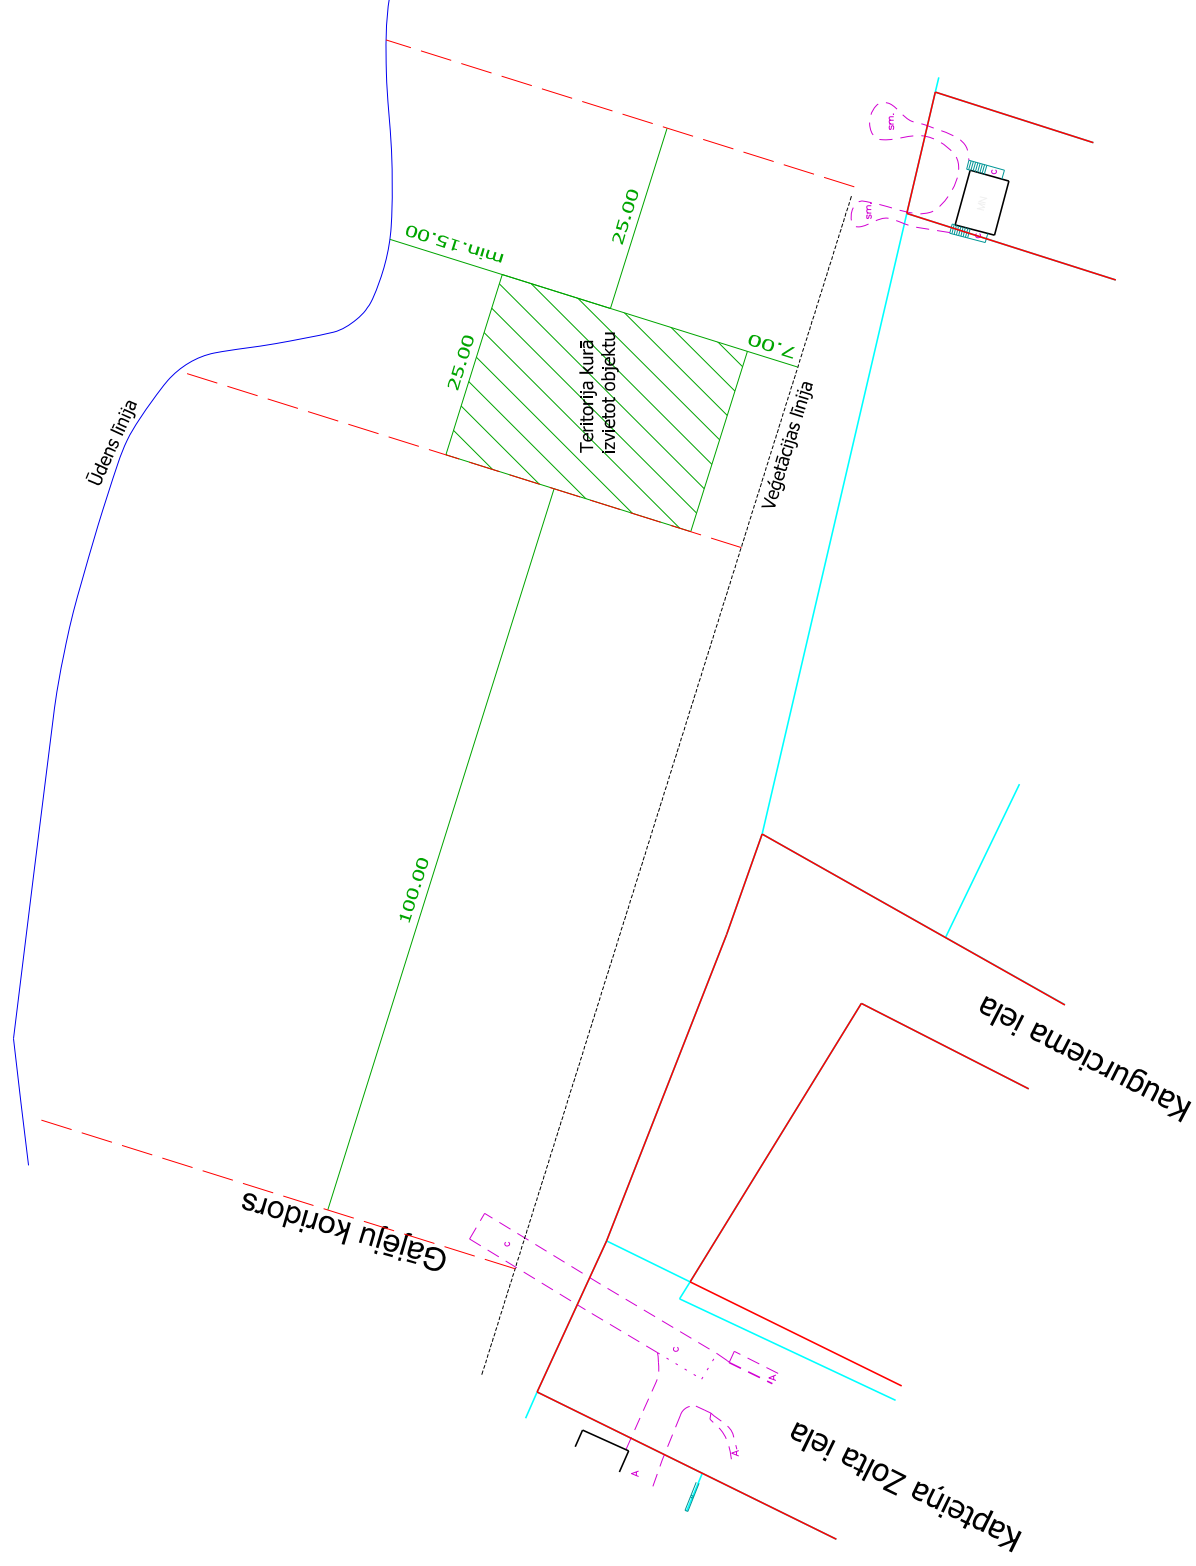

Mērogs 1:1000