


Zemes vienības 13000190101 daļa PLUDMALES NOGABALS
100m aiz Kapteiņa Zolta ielas Vaivaru virzienā
IZNOMĀJAMĀ NOGABALA PLATĪBA - 850 kv.m

Pielikums Jūrmalas pilsētas domes
2020.gada 20.februāra lēmumam Nr.61
(protokols Nr.3, 44.punkts)

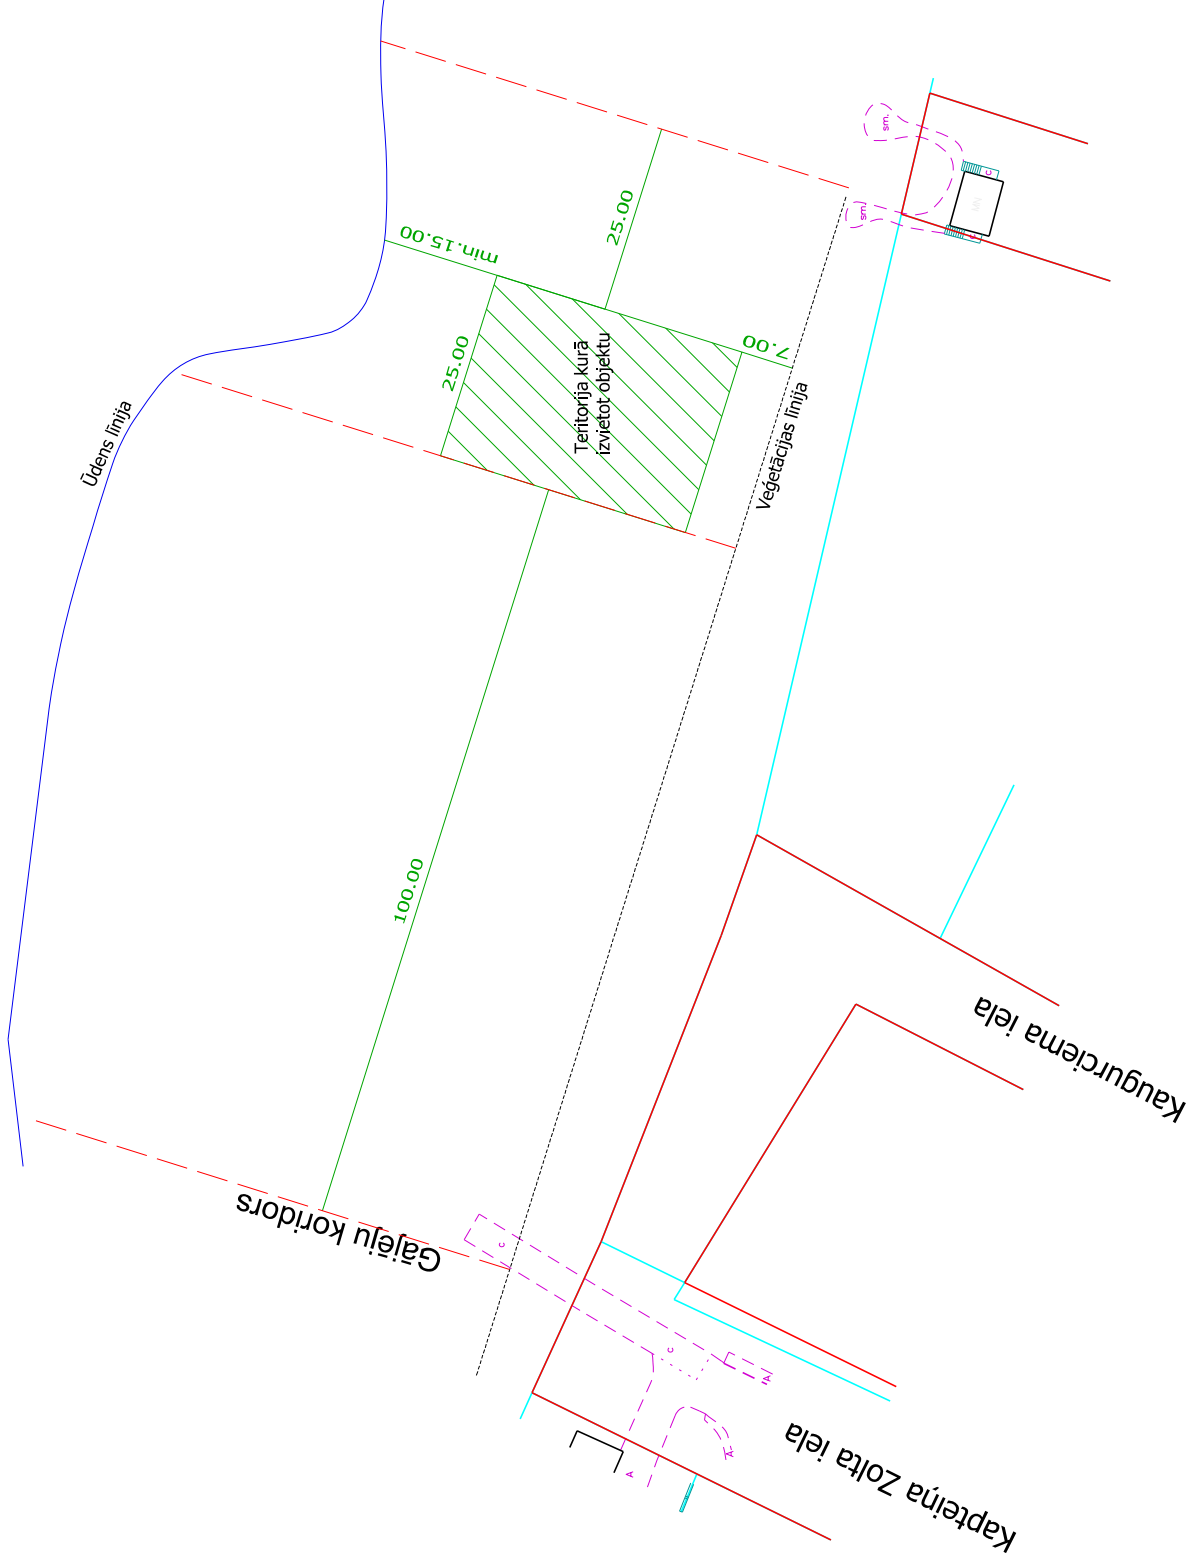

Mērogs 1:1000