


Zemes vienības 13000040101 daļa PLUDMALES NOGABALS
12.līnija-11.līnija
IZNOMĀJAMĀ NOGABALA PLATĪBA - 3188 kv.m

Pielikums Jūrmalas pilsētas domes
2020.gada 20.februāra lēmumam Nr.61
(protokols Nr.3, 44.punkts)

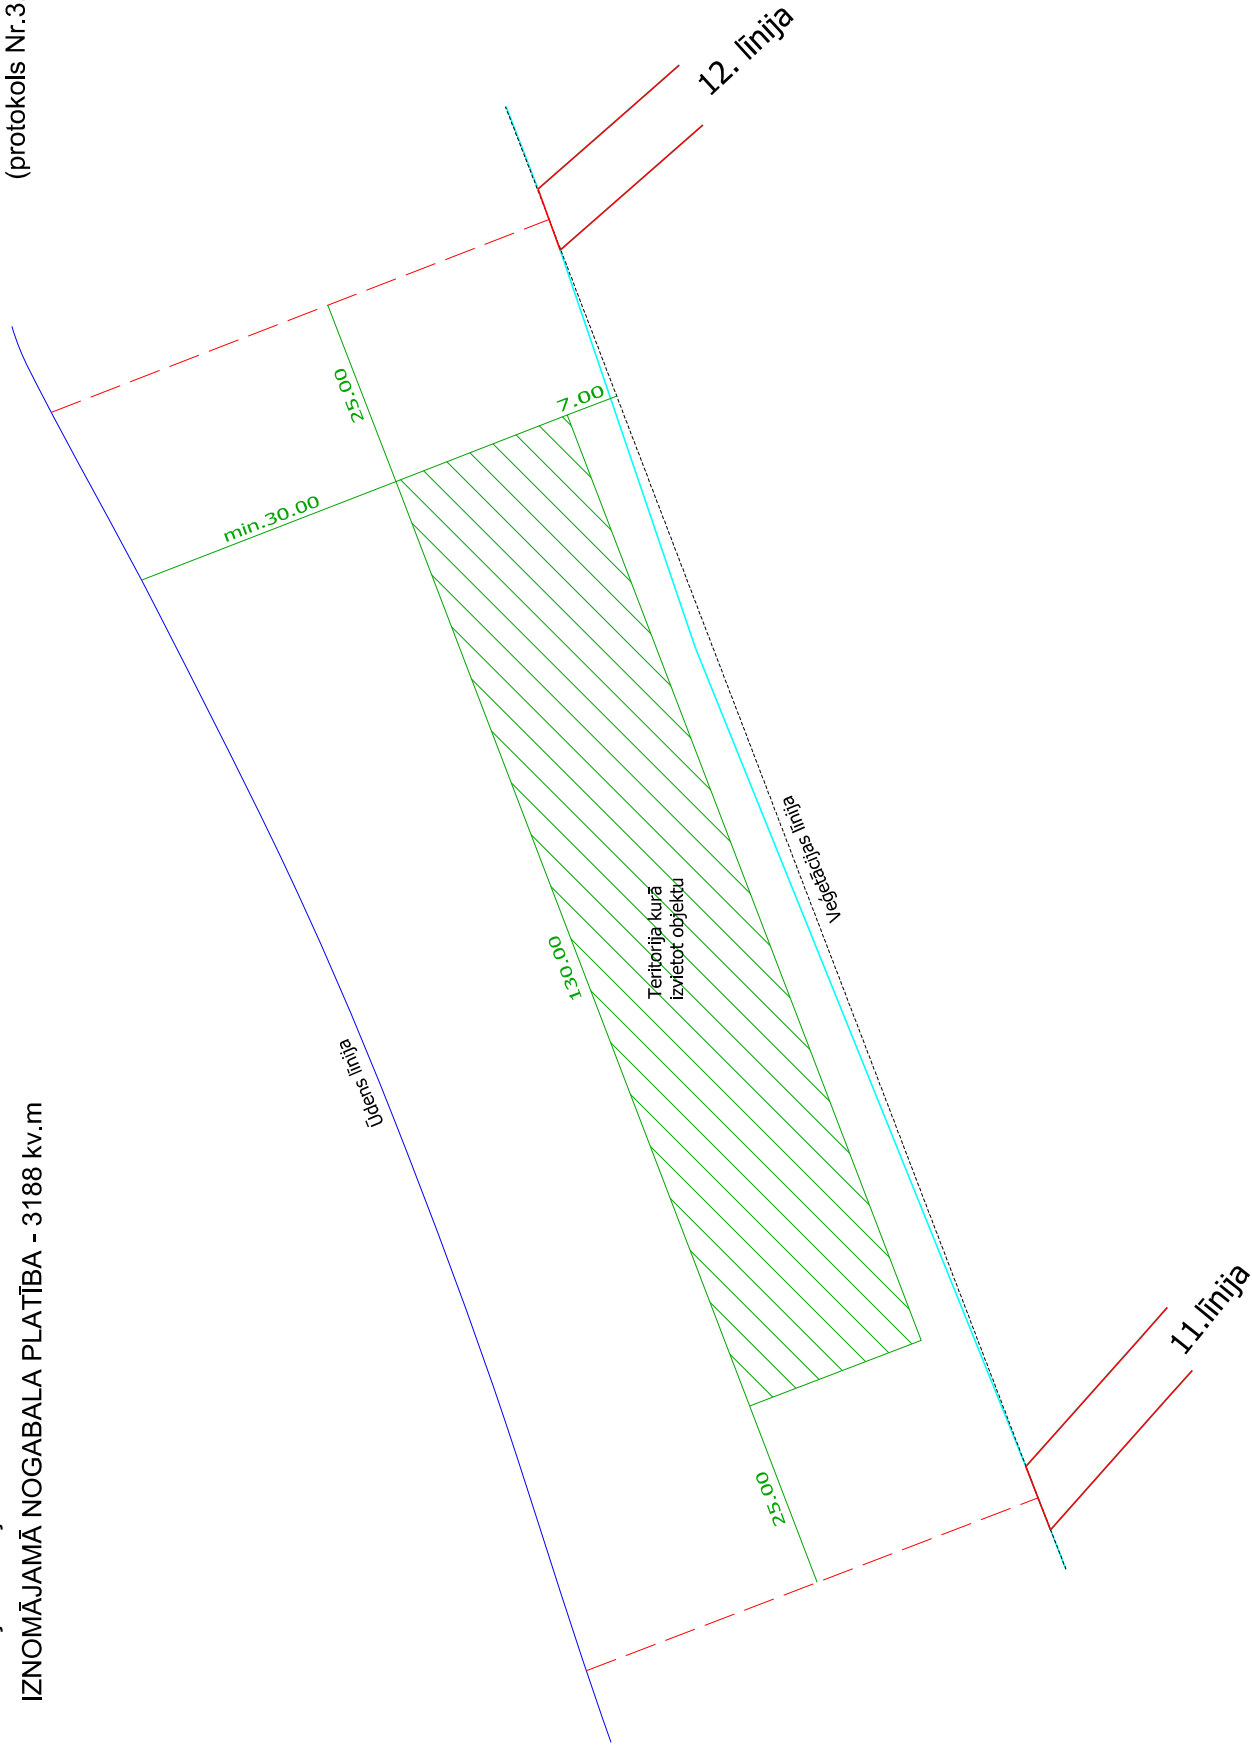

Mērogs 1:1000