


Zemes vienības 13000120101 daļa PLUDMALES NOGABALS

Upes iela-Salacas ielas virzienā (Nr.2)

IZNOMĀJAMĀ NOGABALA PLATĪBA - 2556 kv.m

Ūdens līnija

Pielikums Jūrmalas pilsētas domes
2020.gada 20.februāra lēmumam Nr.61
(protokols Nr.3, 44.punkts)

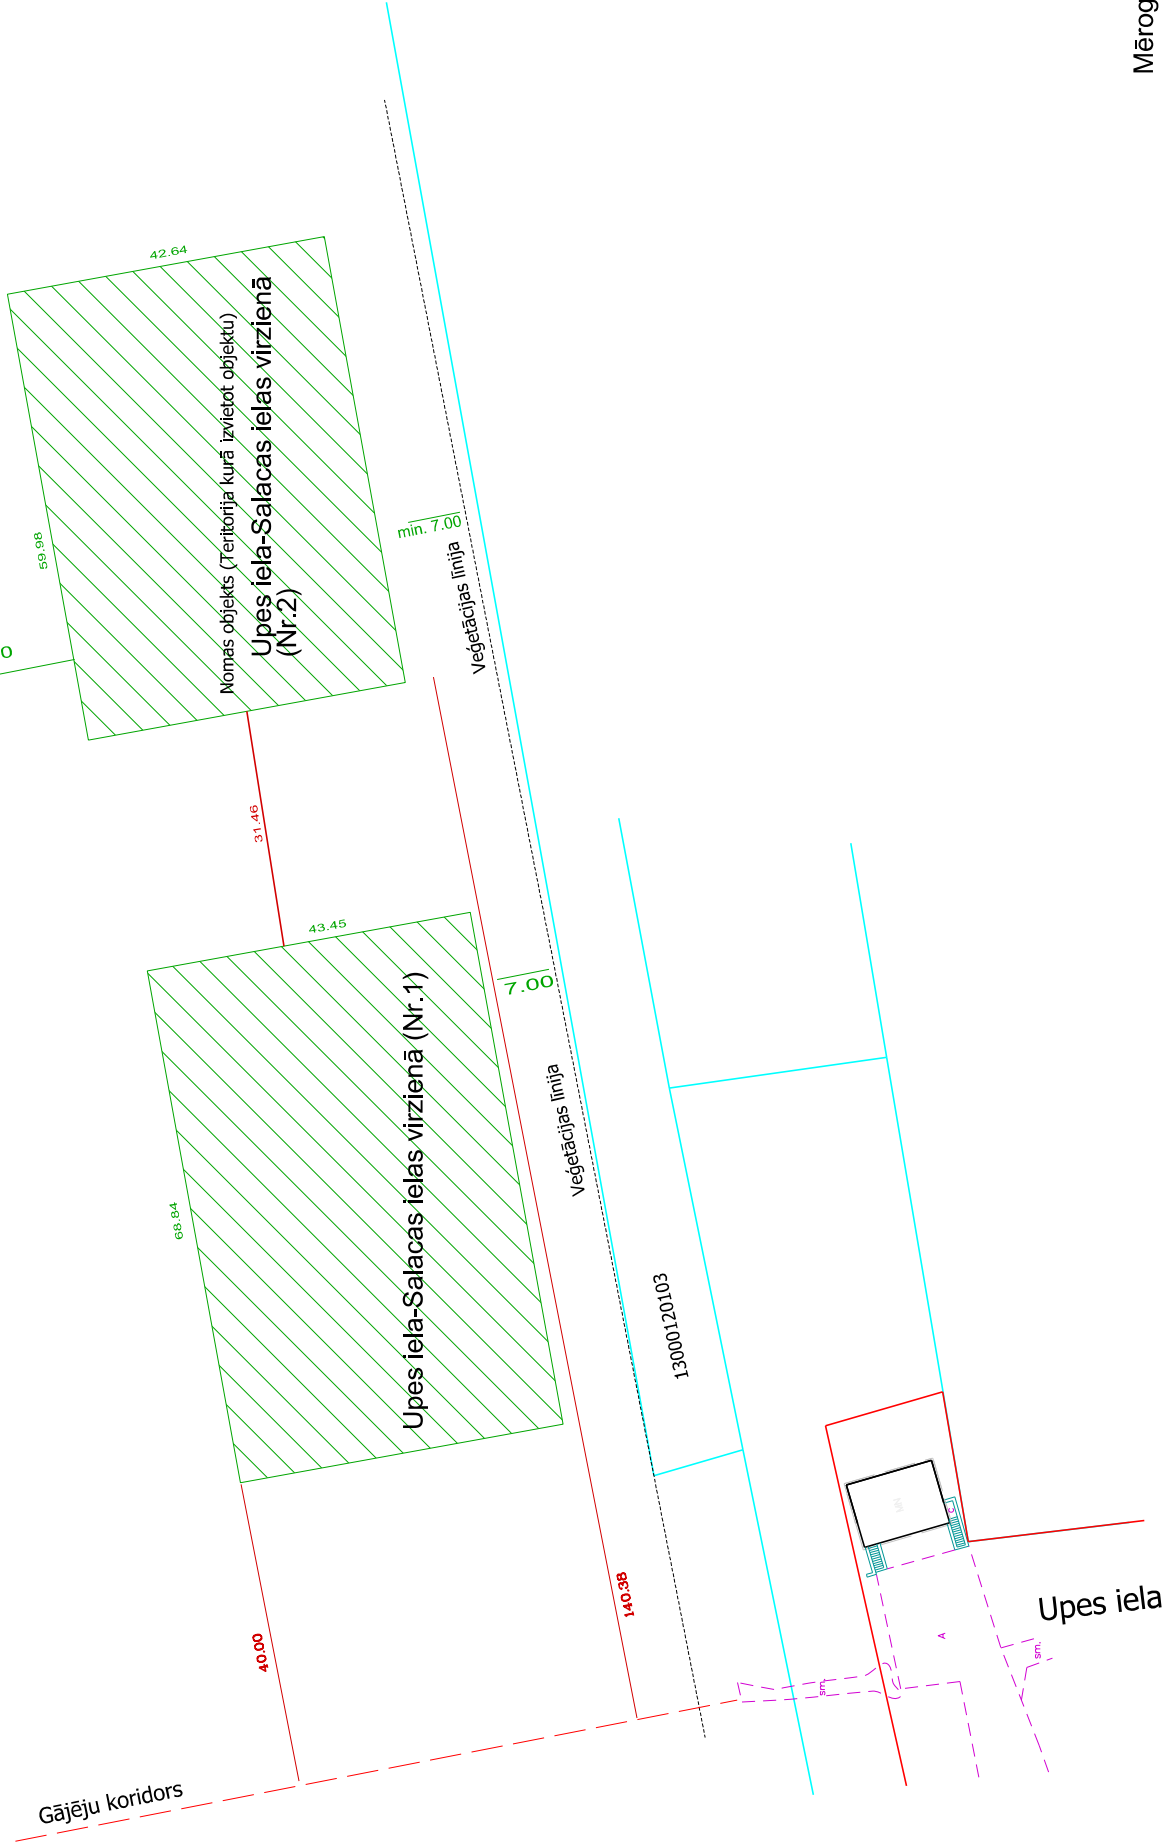

Mērogs 1:1000