


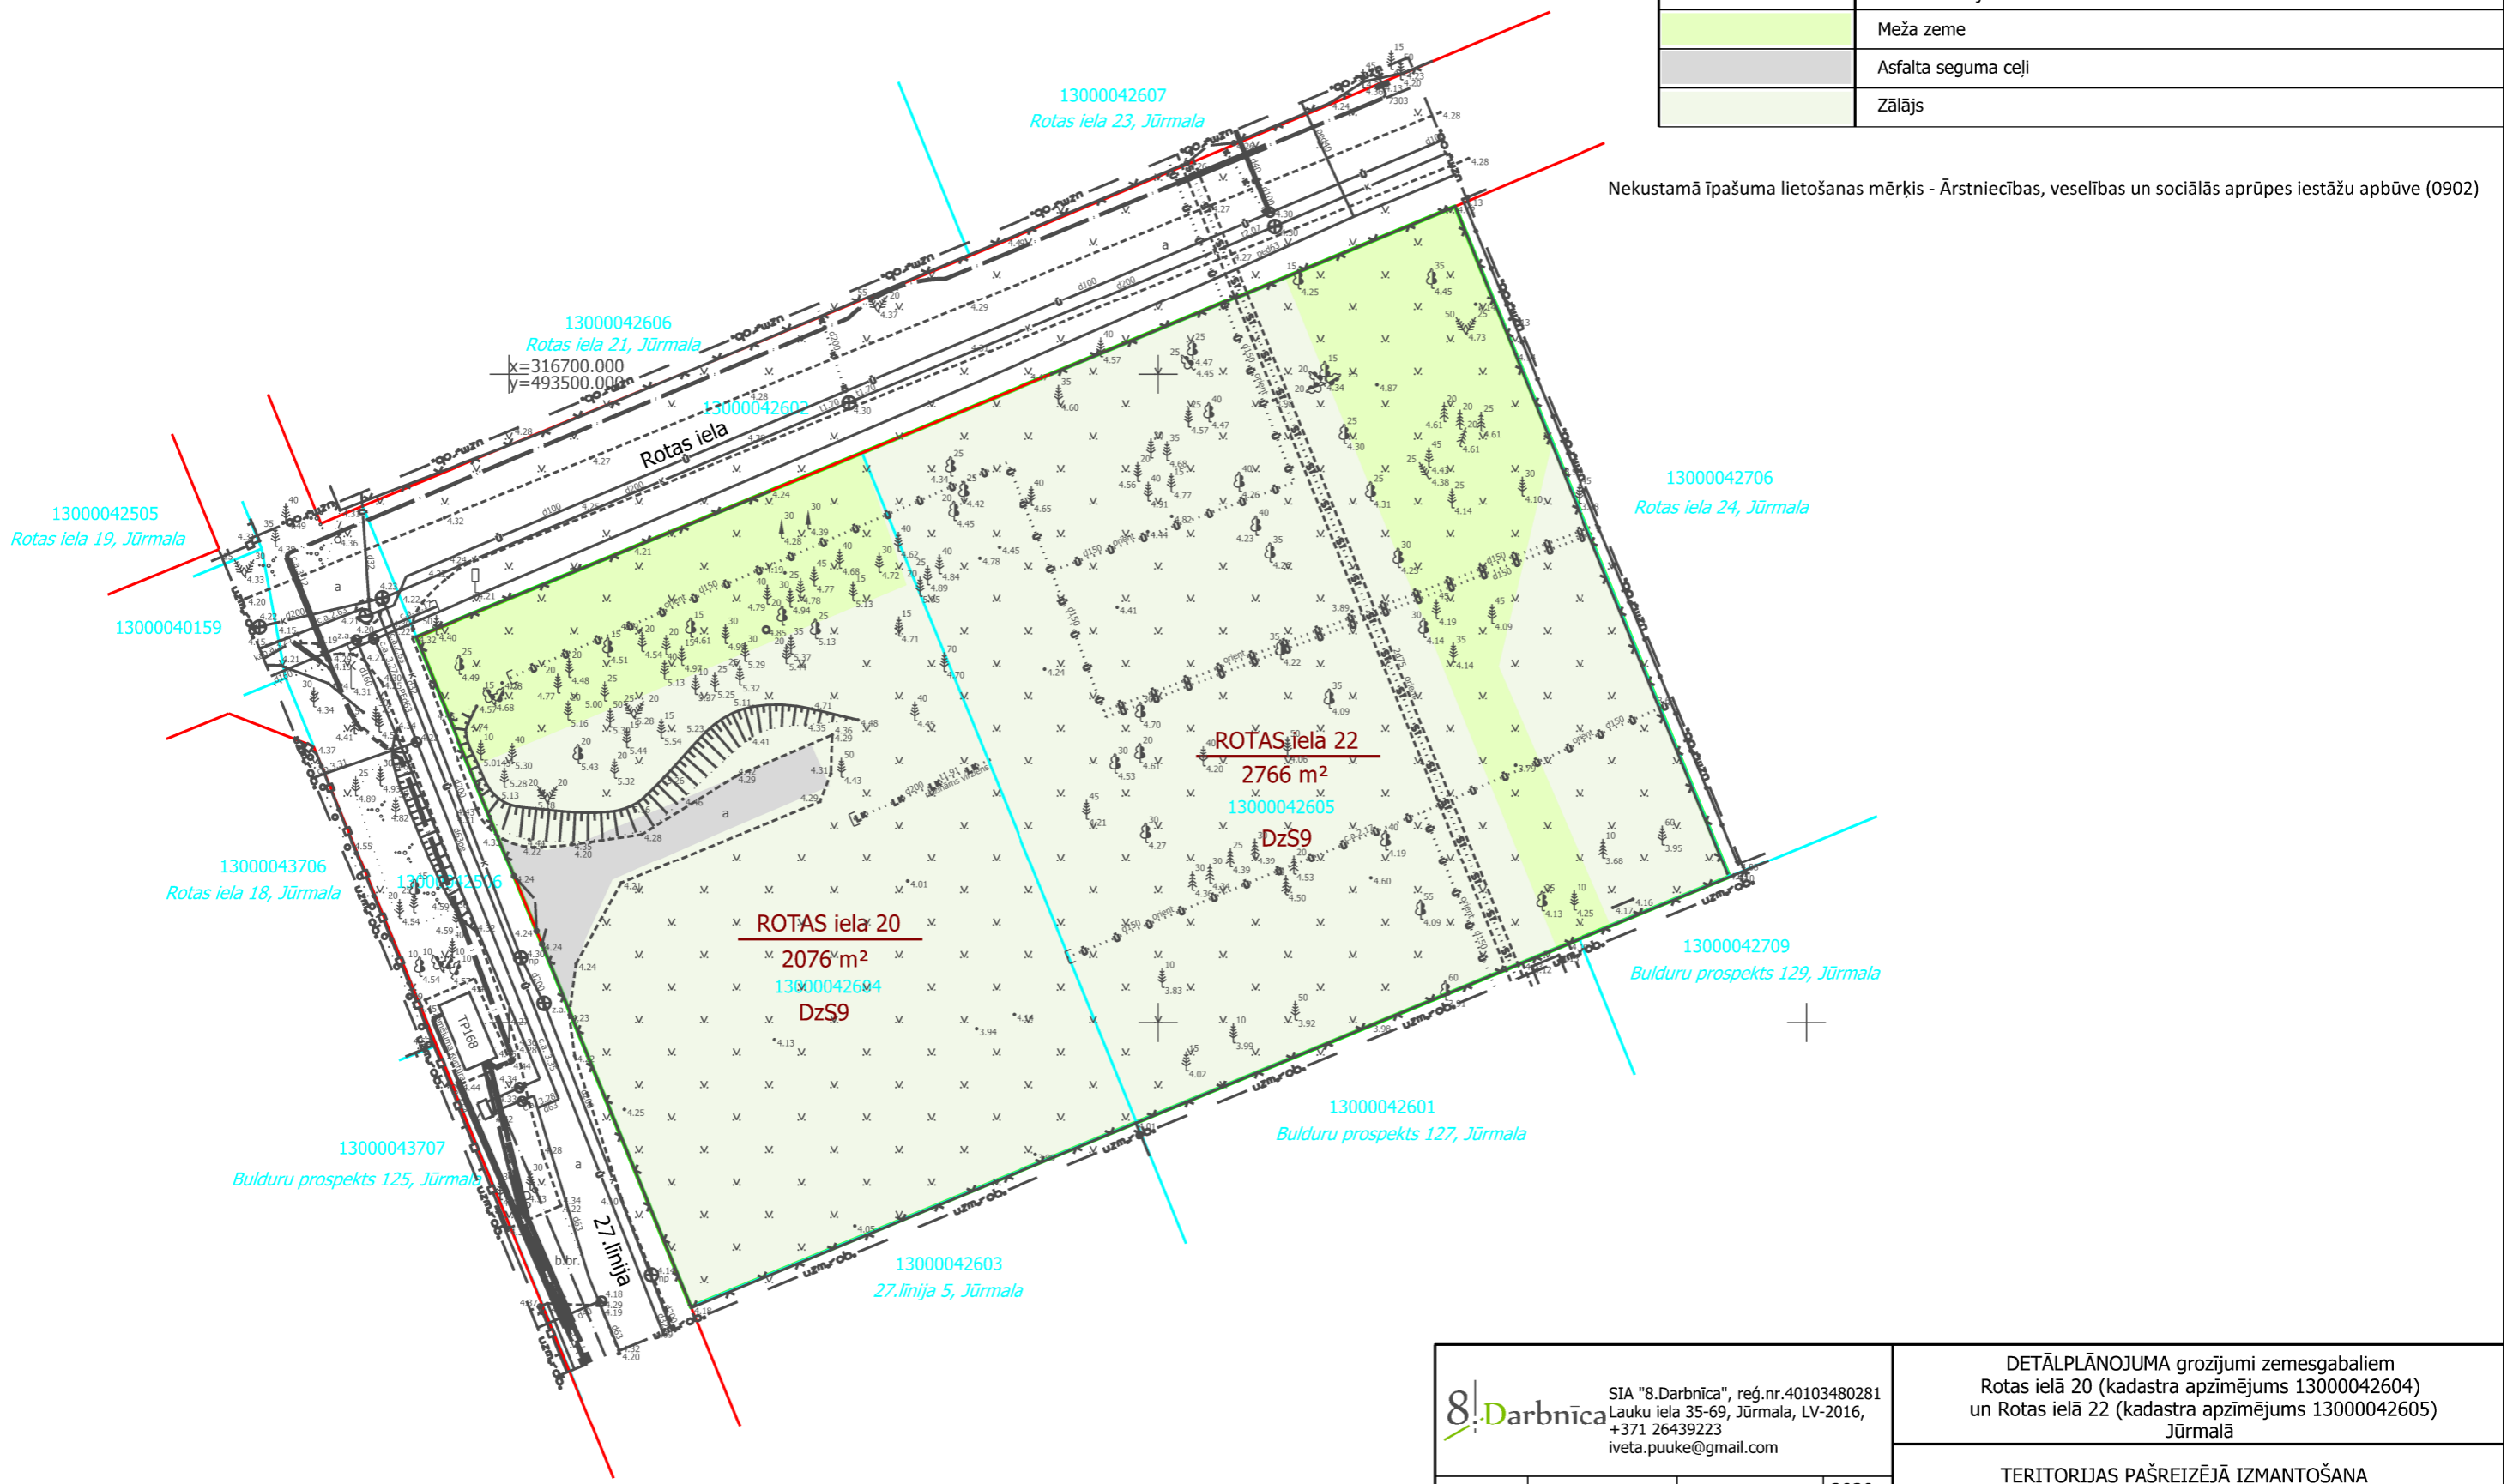

TERITORIJAS PAŠREIZĒJĀ IZMANTOŠANA

Teritorijas novietojums kvartālā

APZĪMĒJUMI	NOSAUKUMS
	Detālplānojuma teritorijas robeža
	Zemesgabala robeža
13000042604	Kadastra numurs
<u>ROTAS iela 20</u> 2076 m ²	Zemesgabala adrese un platība
DzS9	Funkcionālā zona - Savrupmāju dzīvojamā teritorija
	Sarkanās līnijas
	Meža zeme
	Asfalta seguma ceļi
	Zālājs



Nekustamā īpašuma lietošanas mērķis - Ārstniecības, veselības un sociālās aprūpes iestāžu apbūve (0902)

		SIA "8.Darbnīca", reģ.nr.40103480281 Lauku iela 35-69, Jūrmala, LV-2016, +371 26439223 iveta.puuke@gmail.com		DETĀLPLĀNOJUMA grozījumi zemesgabaliem Rotas ielā 20 (kadastra apzīmējums 13000042604) un Rotas ielā 22 (kadastra apzīmējums 13000042605) Jūrmalā	
TERITORIJAS PAŠREIZĒJĀ IZMANTOŠANA					
Vadītāja	I.Pūķe		2020.	Grafiskā daļa sagatavota mērogā 1:500; Izdrukas mērogs M 1:500	Lapas nr.1 Lapu skaits 3 Līgums Nr.22-08/2019
Arhitekta	I.Pabērza		2020.		
Plānotāja	L.Magdeburgere		2020.		