


**SHĒMA SAGATAVOTA**  
 un elektroniski parakstīta  
 Jūrmalas pilsētas domes  
 inženierbūvju un ģeodēzijas nodaļa  
**Jolanta Gau 23.07.2020.**  
**Nr. 179-2020**

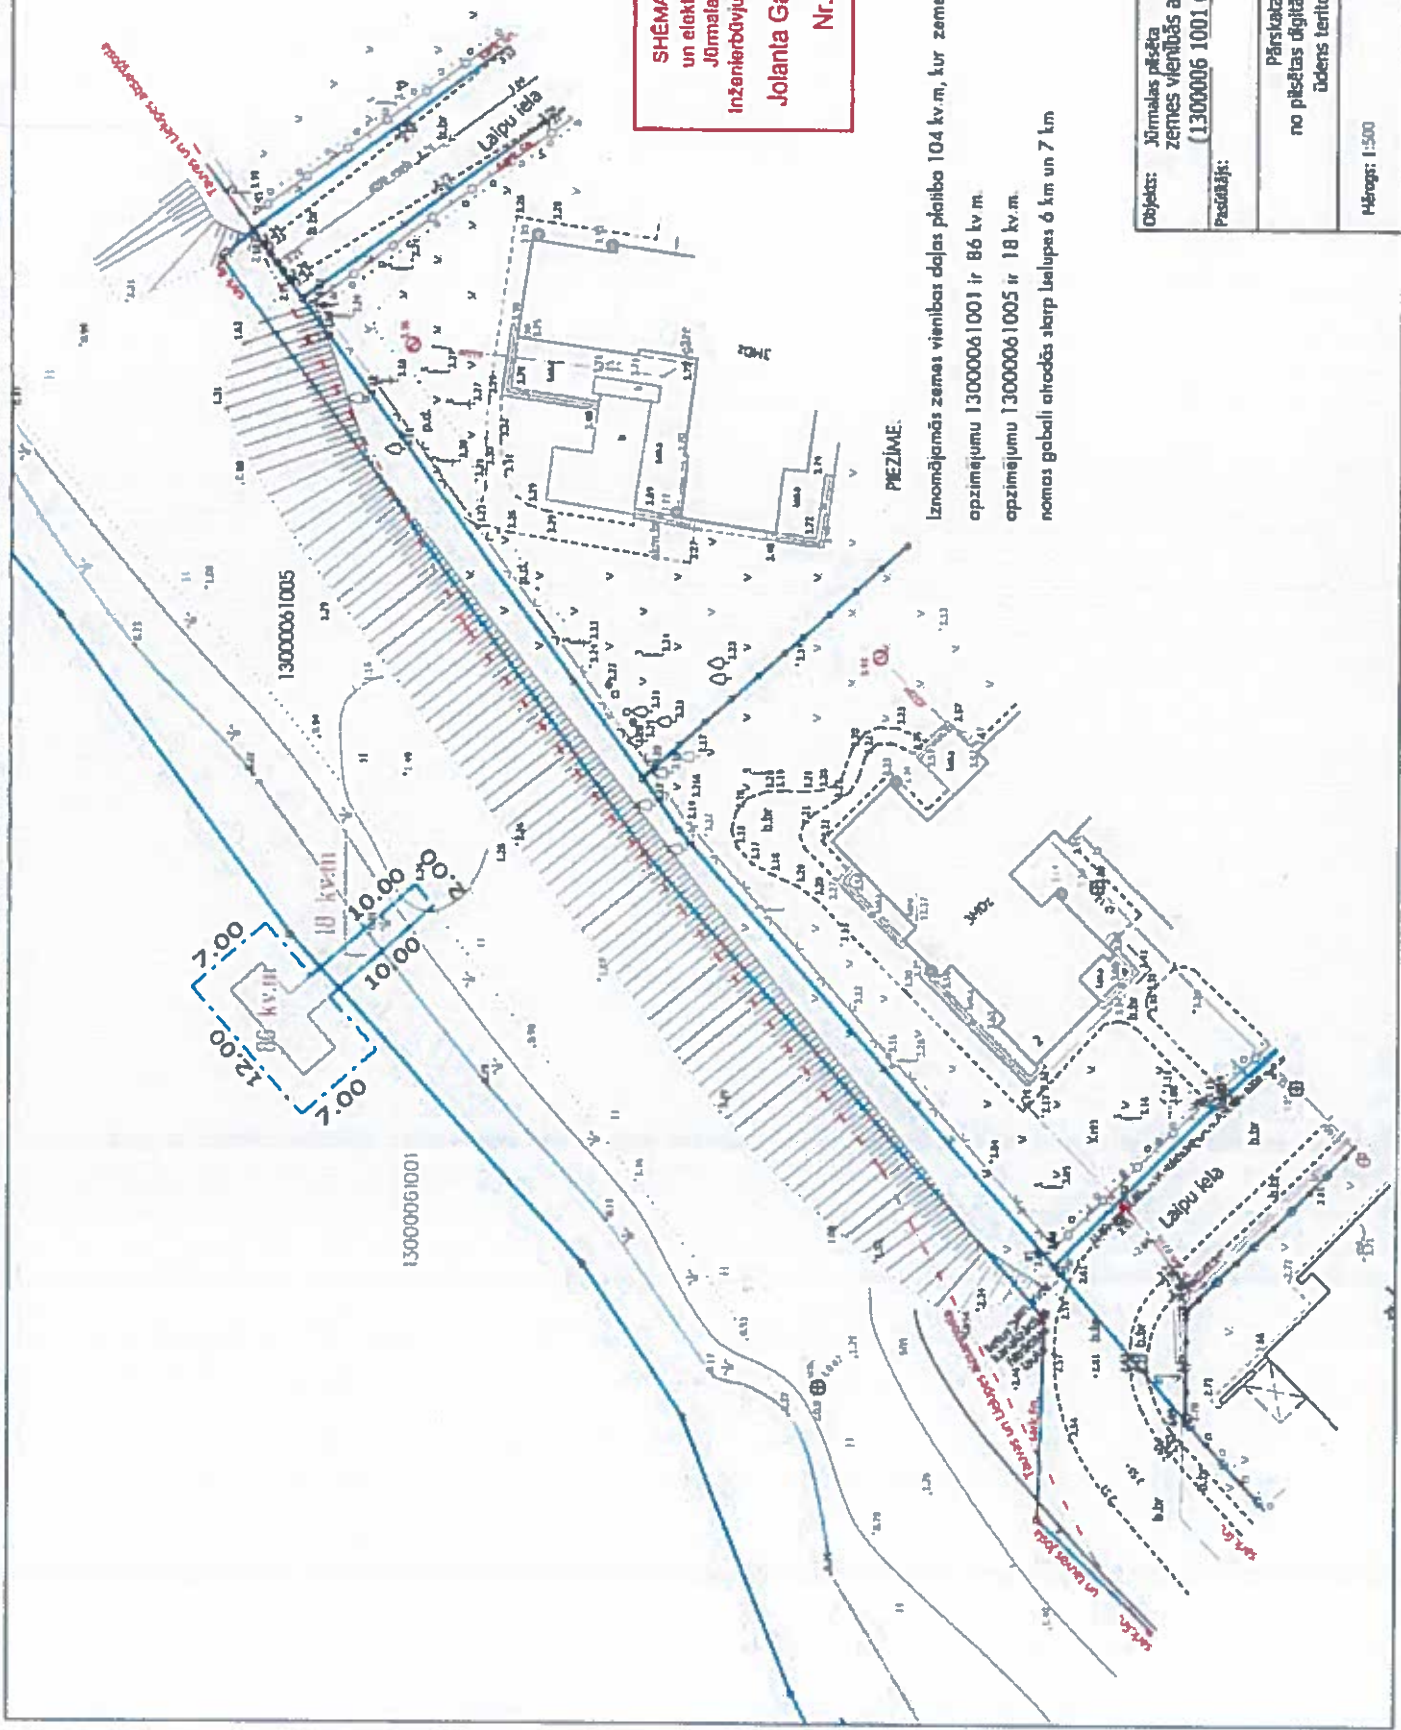

**PIEZĪME.**

Iznomājamās zemes vienības daļas platība 104 kv.m, kur zemes vienībā ar kadastra  
 apzīmējumu 13000061001 ir 86 kv.m.  
 apzīmējumu 13000061005 ir 18 kv.m.  
 nomaš gaball atrodas starp Ieļļupes 6 km un 7 km

Objekts: Jūrmalas pilsēta zemes vienības ar kadastra apzīmējumiem (1300006 1001 un 13000061005)		
Pasūtājs:		
Pārskata shēma no pilsētas digitālā topogrāfiskā plāna ūdens teritorijas normai		
Mērogs: 1:500	Lapas I	Lapa 1