


IELU KLASIFIKĀCIJAS SHĒMA

JŪRMALAS PILSĒTAS TERITORIJAS PLĀNOJUMA 2020. GADA GROZĪJUMI

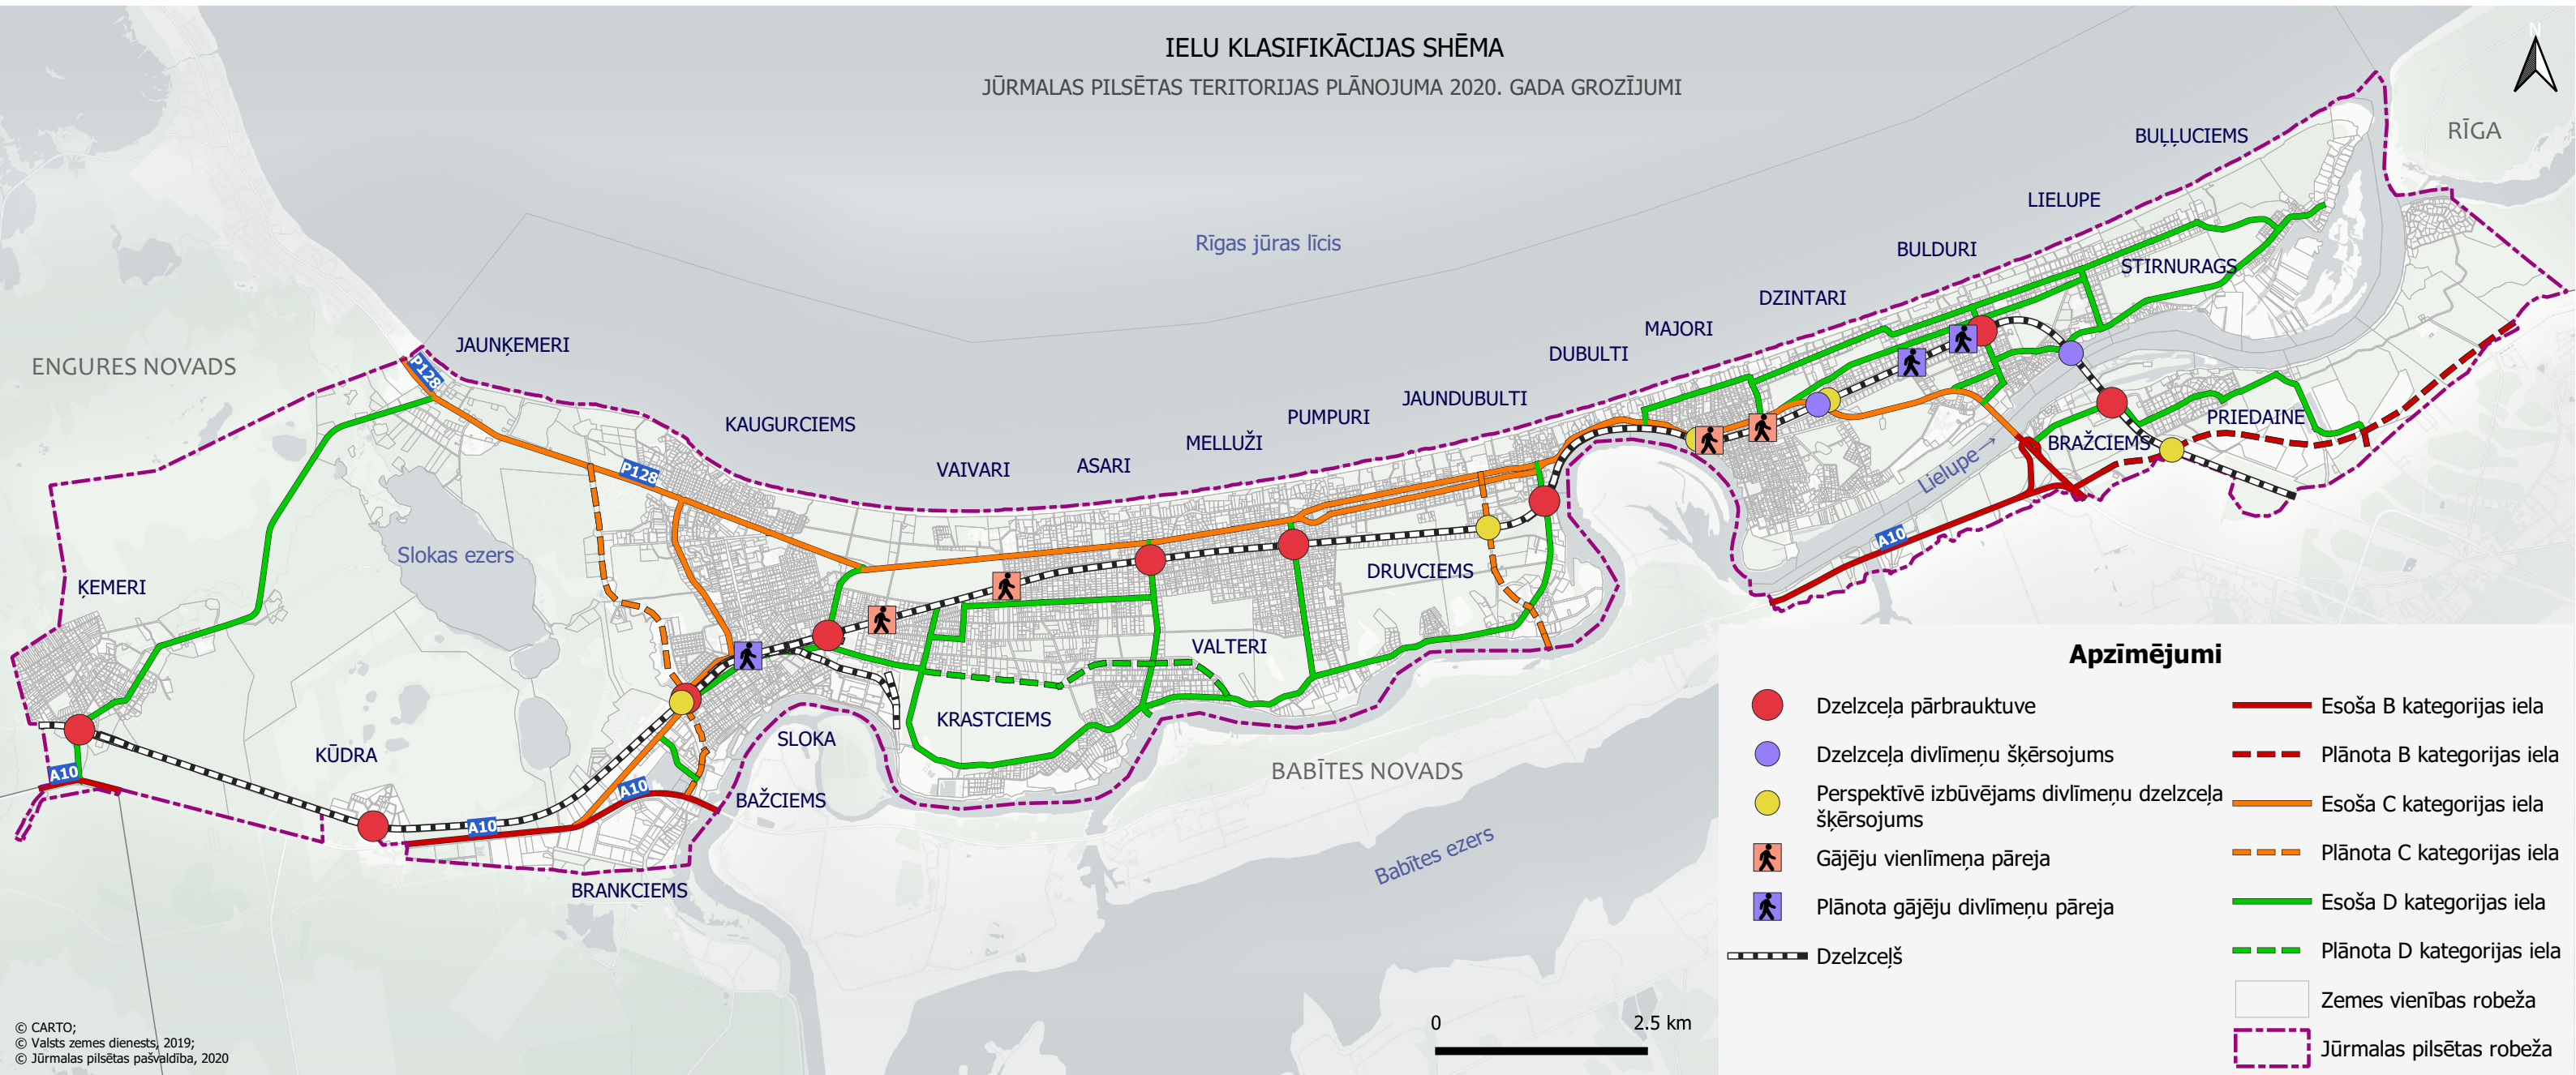

Apzīmējumi

- Dzelzeļa pārbrauktuve
- Dzelzeļa divlīmeņu šķērsojums
- Perspektīvē izbūvējams divlīmeņu dzelzeļa šķērsojums
- Gājēju vienlīmeņa pāreja
- Plānota gājēju divlīmeņu pāreja
- Dzelzeļš
- Esoša B kategorijas iela
- Plānota B kategorijas iela
- Esoša C kategorijas iela
- Plānota C kategorijas iela
- Esoša D kategorijas iela
- Plānota D kategorijas iela
- Zemes vienības robeža
- Jūrmalas pilsētas robeža

© CARTO;
 © Valsts zemes dienests, 2019;
 © Jūrmalas pilsētas pašvaldība, 2020