


Grafiskais pielikums  
Jurmālas pilsētas domes  
2020.gada 20.februāra leņumam  
(protokols Nr.3.67.punkts)  
Nr.83

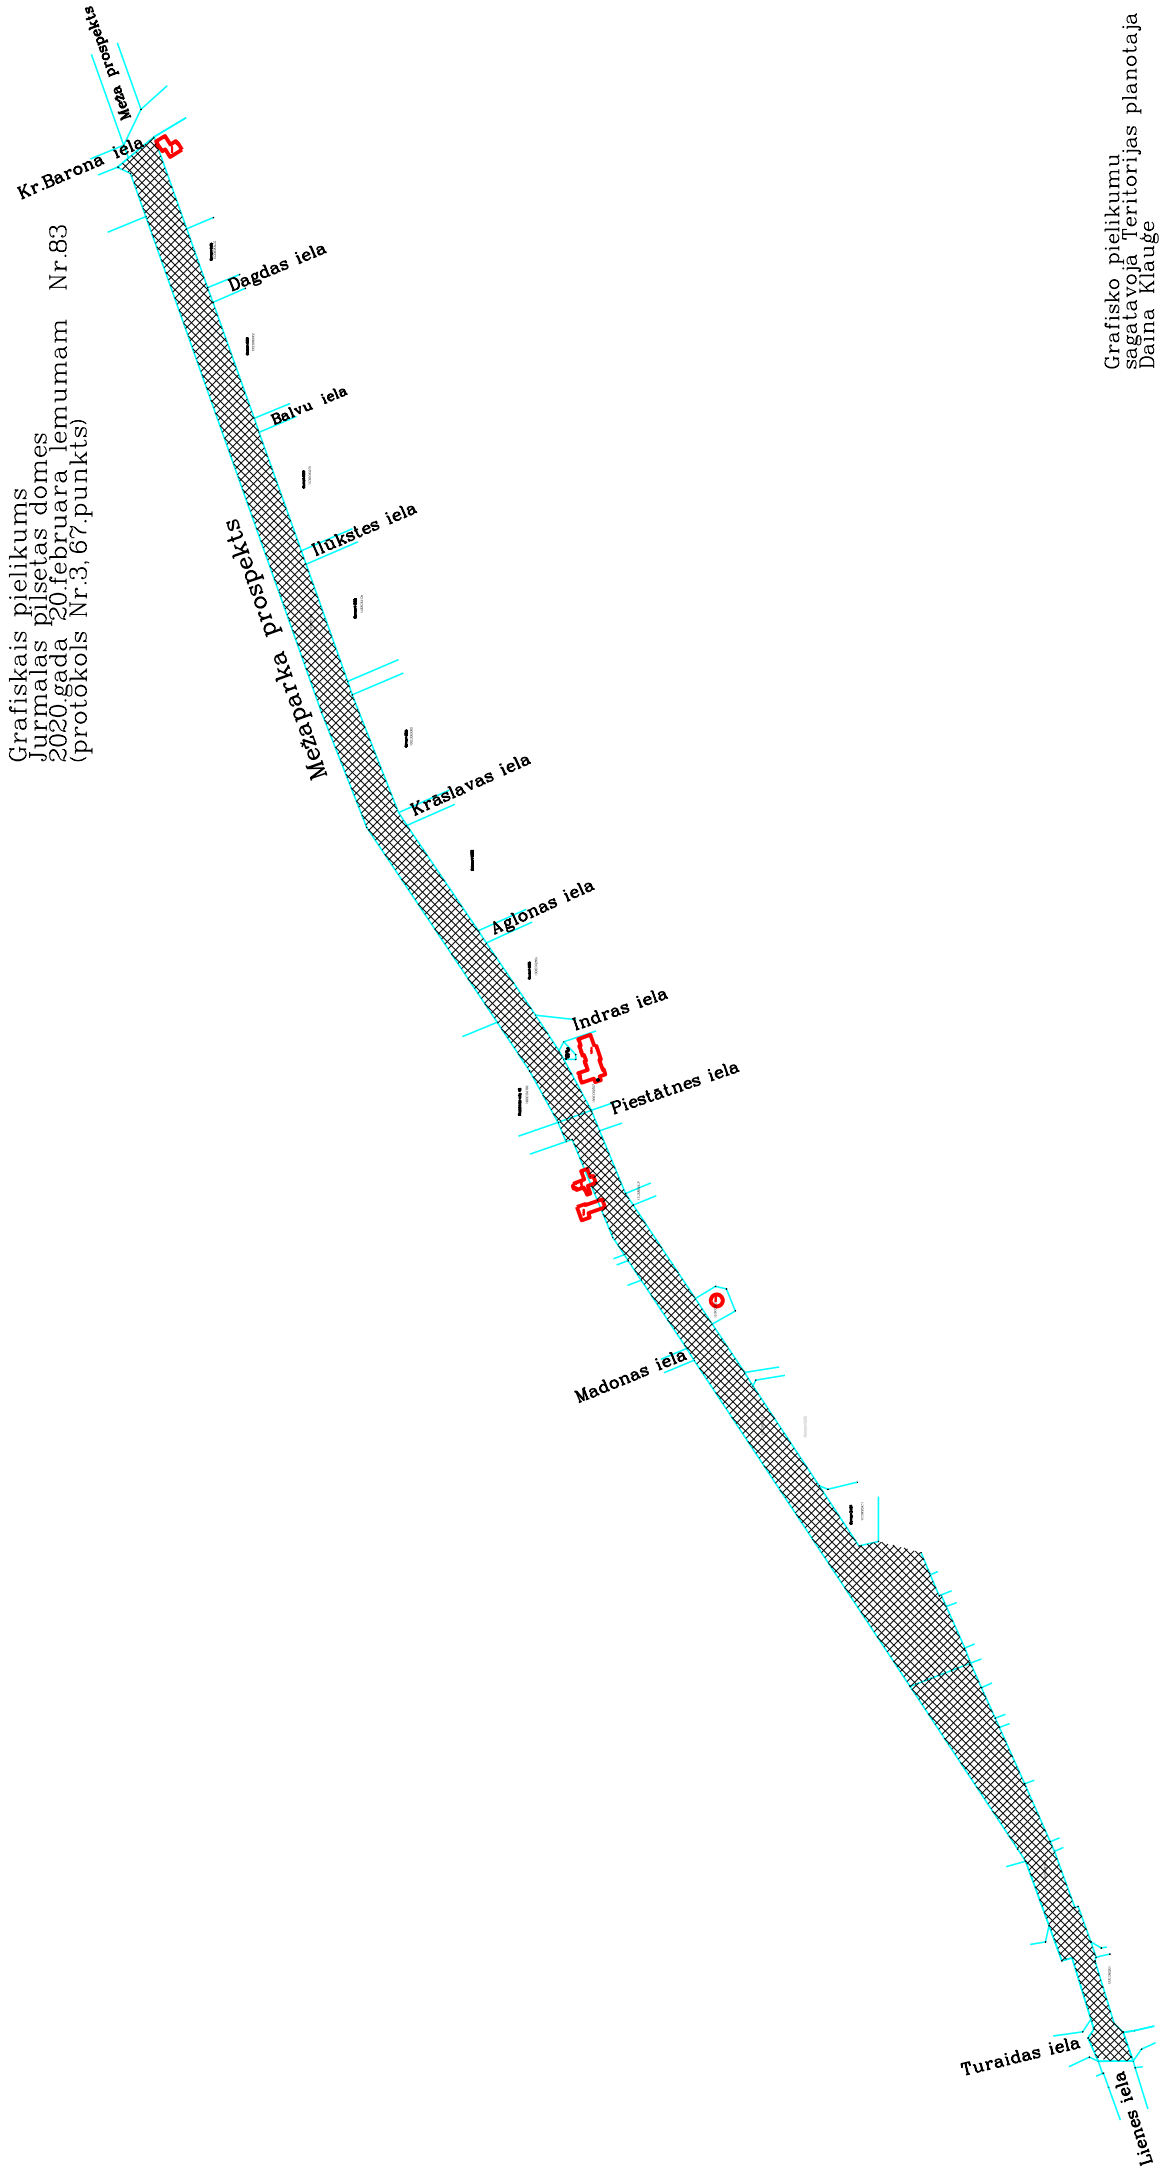

Grafisko pielikumu  
sagatavoja Teritorijas planotāja  
Daiva Klauģe