


ŪDENSAPGĀDES SHĒMA

JŪRMALAS PILSĒTAS TERITORIJAS PLĀNOJUMA 2020. GADA GROZĪJUMI

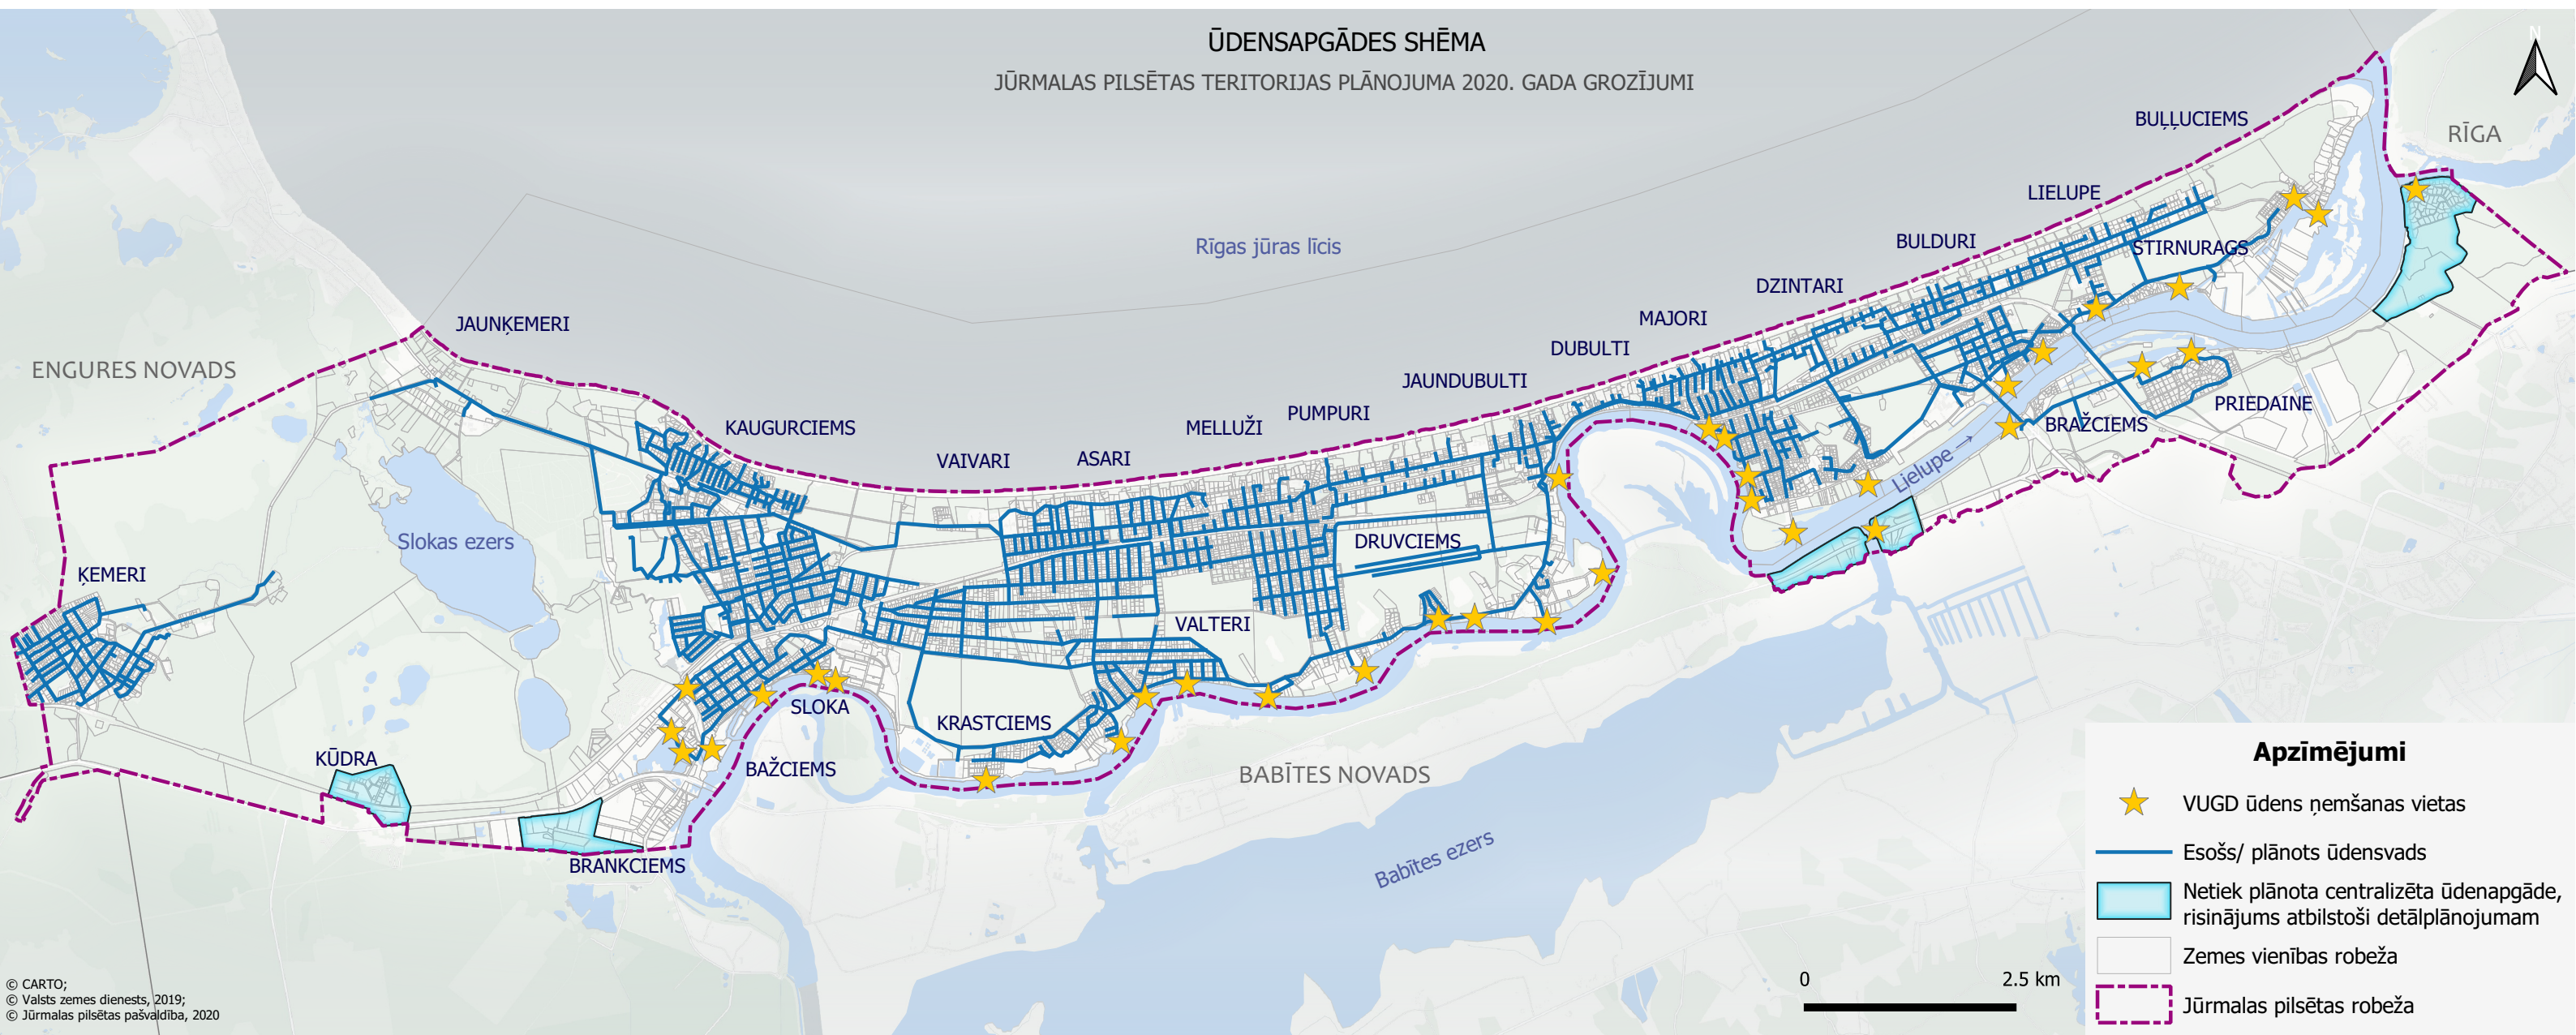

Apzīmējumi

- ★ VUGD ūdens ņemšanas vietas
- Esošs/ plānots ūdensvads
- Netiek plānota centralizēta ūdenapgāde, risinājums atbilstoši detālplānojumam
- Zemes vienības robeža
- Jūrmalas pilsētas robeža

© CARTO;
© Valsts zemes dienests, 2019;
© Jūrmalas pilsētas pašvaldība, 2020