


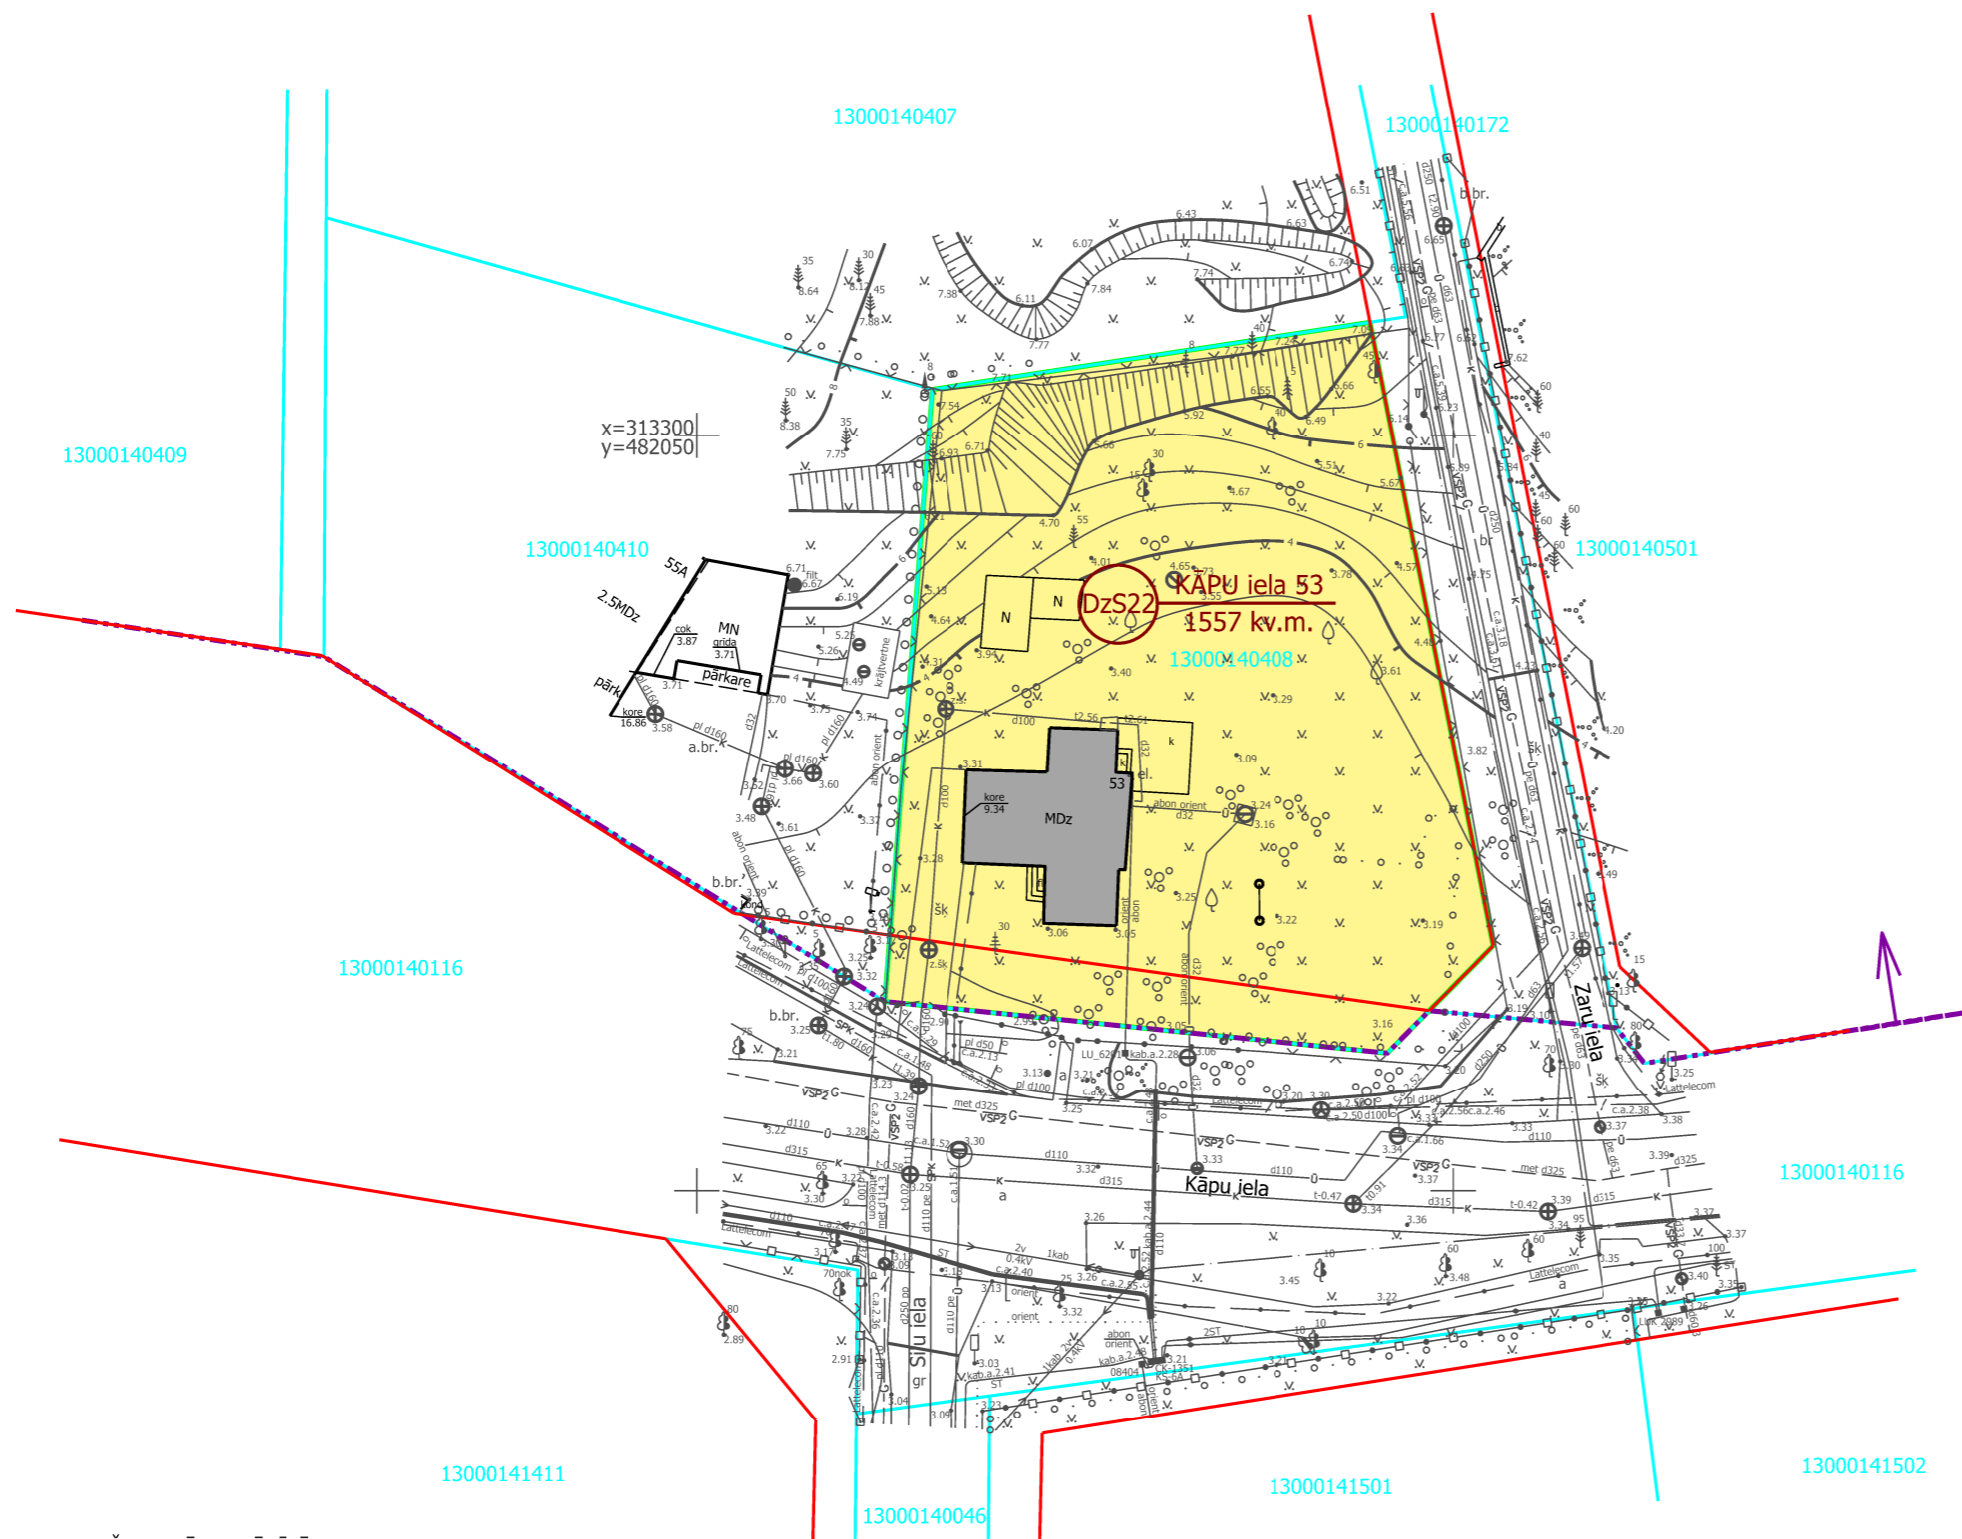


TERITORIJAS PAŠREIZĒJĀ IZMANTOŠANA



APZĪMĒJUMI	NOSAUKUMS
	Detālplānojuma teritorijas robeža
	Zemesgabala robeža
13000140408	Kadastra numurs
KĀPU iela 53 1557kv.m.	Zemesgabala adrese un platība
DzS22	Funkcionālā zona - Savrupmāju dzīvojamā teritorija
	Sarkanās līnijas
	Esošā apbūve - būve bez kultūrvēsturiskas vērtības, atbilstoši grafiskajam materiālam "Jūrmalas apbūves izvērtējums"
	Krasta kāpu aizsargjosla

AIZSARGJOSLAS		
apzīmējums	nosaukums	kods
	Baltijas jūras un Rīgas jūras līča krasta kāpu vides un dabas resursu aizsardzības aizsargjoslas teritorija	7311010100
	Baltijas jūras un Rīgas jūras līča ierobežotas saimnieciskās darbības joslas teritorija	7311010300
	Valsts nozīmes pilsētubūvniecības pieminekļa teritorija un objekti	731401060
	Eksploatācijas aizsargjoslas teritorija gar ielu vai ceļu – sarkanā līnija	7312030100

TERITORIJAS NOVIETOJUMS KVARTĀLĀ

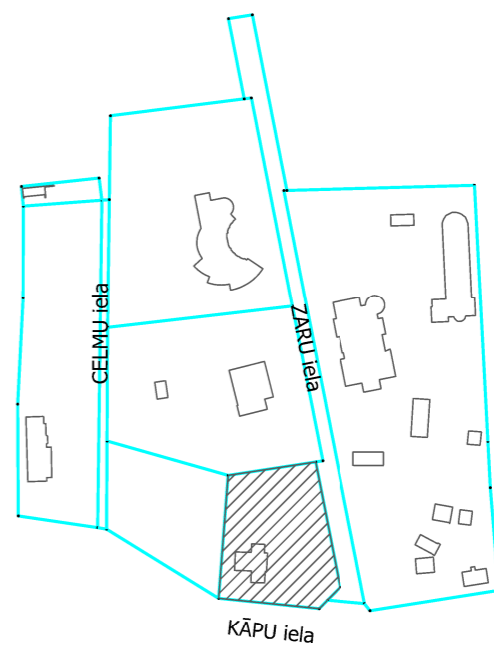

ESOŠIE APBŪVES RĀDĪTĀJI

būves kadastra apzīmējums	būves nosaukums	apbūves laukums	būvtilpums	stāvu skaits
13000140408001	dzīvojamā ēka	100.01 kv.m.	275 kub.m.	1

Piezīme - apbūves rādītāji noteikti saskaņā ar Kadastra informācijas sistēmas teksta datiem

8. Darbnīca
SIA "8.Darbnīca", reģ.nr.40103480281
Lauku iela 35-69, Jūrmala, LV-2016,
+371 26439223
iveta.puuke@gmail.com

Objekts: Detālplānojums zemesgabalam KĀPU ielā 53 kadastra Nr. 130000140408, JŪRMALĀ, zemes gabala platība 1557kv.m.

Vadītāja	I.Pūķe	2020.	Lapas nosaukums	TERITORIJAS PAŠREIZĒJĀ IZMANTOŠANA
Arhitekta	I.Pabērza	2020.		
Plānotāja	L.Magdeburgere	2020.	Pasūtījuma līguma Nr. 12-08/2019	Lapas nr.1 Lapu skaits 2

Kartogrāfiskā pamatne - augstas detalizācijas topogrāfiskā pamatne M 1:500; .SIA "DOMA - būve", 2019.13.03; LKS-92 koordinātu sistēma, mēroga koeficients 0.999603; Latvijas normālo augstumu sistēma(LAS-2000,5)