



Projektētās teritorijas shēma pirms zemes ierīcības projekta izstrādes

Projektētās teritorijas shēma pēc zemes ierīcības projekta izstrādes

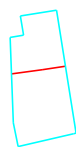

PIEKĻŪŠANA PROJEKTĒTAJAI ZEMES VIENĪBAI Nr.1 NODROŠINĀTA NO IEVU IELAS

Pielikums Jūrmalas pilsētas domes 2021.gada 28. janvāra lēmumam Nr. 21 (protokols Nr.1, 25.punkts)

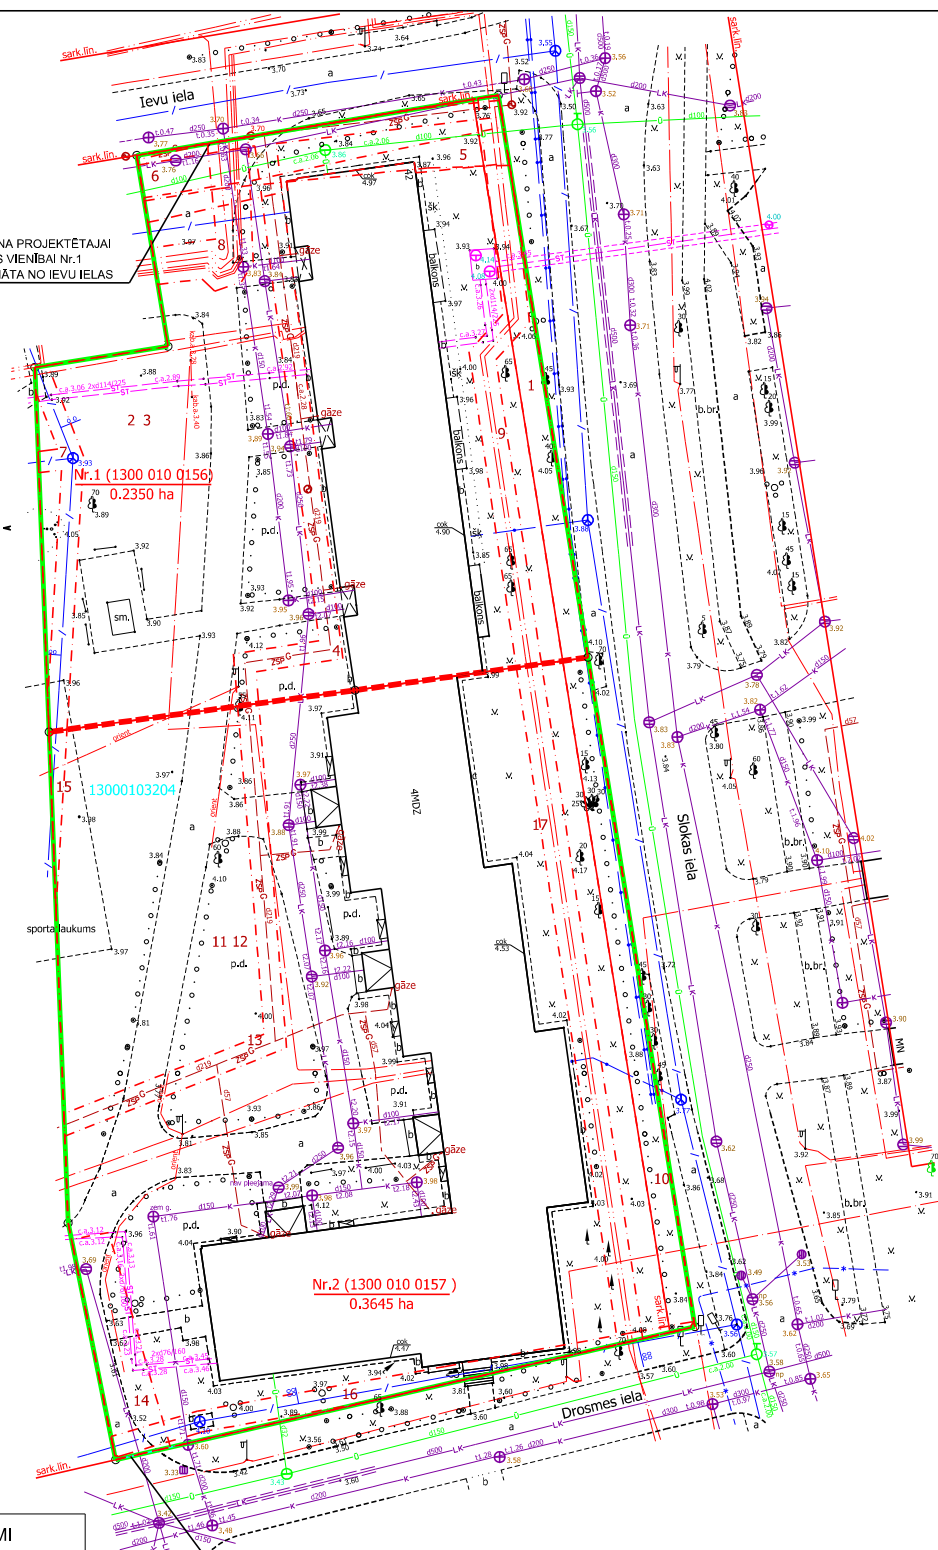

UZMĒRĪJUMS REĢISTRĒTS
un elektroniski parakstīts
Jūrmalas pilsētas domes
Inženierbūvju un ģeodēzijas nodaļā

Jolanta Gau 02.11.2020
Nr. 1033-2020

APZĪMĒJUMI

13000103204	ESOŠĀS ZEMES VIENĪBAS KADAŠTRA APZĪMĒJUMS
11	ESOŠĀS ZEMES VIENĪBAS ROBEŽA AR ROBEŽPUNKTU
	ZEMES IERĪCĪBAS PROJEKTA ROBEŽA
	PROJEKTĒTO ZEMES VIENĪBU ROBEŽAS AR ROBEŽPUNKTU
Nr.1 (1300 010 0156) 0,2350 ha	PROJEKTĒTĀS ZEMES VIENĪBAS KADAŠTRA APZĪMĒJUMS UN PLATĪBA
sark.lin.	SARKANĀ LĪNIJA
	NEKUSTAMĀ ĪPAŠUMA APGRŪTINĀJUMA ROBEŽA

PROJEKTĒTĀS ZEMES VIENĪBAS UN APGRŪTINĀJUMI

PROJEKTĒTĀS ZEMES VIENĪBAS				APGRŪTINĀJUMI	
Nr.	KADAŠTRA APZĪMĒJUMS	PLATĪBAS NO ESOŠAJĀM ZEMES VIENĪBĀM	PLATĪBA	KĀRTAS Nr.	KLASIFIKĀCIJAS KODS
1	1300 010 0156	0.2350 ha no 1300 010 3204	0.2350 ha	1	7312030100
				2	7311010300
				3	7316080100
				4	7312080101
				5	7312010101
				6	7312010300
				7	7312040100
				8	7312050201
				9	7312050201
				10	7312030100
				11	7311010300
				12	7316080100
				13	7312080101
				14	7312010300
				15	7312040100
				16	7312040100
				KOPĀ	

PIEKĻŪŠANA PROJEKTĒTAJAI ZEMES VIENĪBAI Nr.2 NODROŠINĀTA NO DROSĒS IELAS

ESOŠĀS ZEMES VIENĪBAS	
KADAŠTRA APZĪMĒJUMS	PLATĪBA
1300 010 3204	0,5995 ha
KOPĀ 0,5995 ha	

Zemes ierīcības projekts Slokas iela 42, Jūrmala	
Zemes ierīcības projekta grafiskās daļas mērogs 1:500 Koordinātu sistēma LKS-92 Mēroga koeficients 0,999602	Kartogrāfiskā materiāla pamatne - Zemes robežu plāns, M 1:1000, mērnieks A.Jansons 15.08.1998. Topogrāfiskā Informācija no pašvaldības datu bāzes (plansētes Nr.4222-33-42.3; 4222-33-42.1)
Nekustamā īpašuma Slokas iela 42 īpašnieki	Vārds, Uzvārds paraksts
	Vārds, Uzvārds paraksts
	Vārds, Uzvārds paraksts
	Vārds Uzvārds paraksts
	Vārds Uzvārds paraksts
Jūrmalas pilsētas pašvaldība	paraksts
Zemes ierīkotājs Kristīne Brauna	Zemes ierīkotāja sertifikāta Nr.AA0115, pirmreizējā izdots 28.12.2010. ar Nr.BA 196, pārreģistrēts 29.11.2019., derīgs līdz 27.12.2020.